



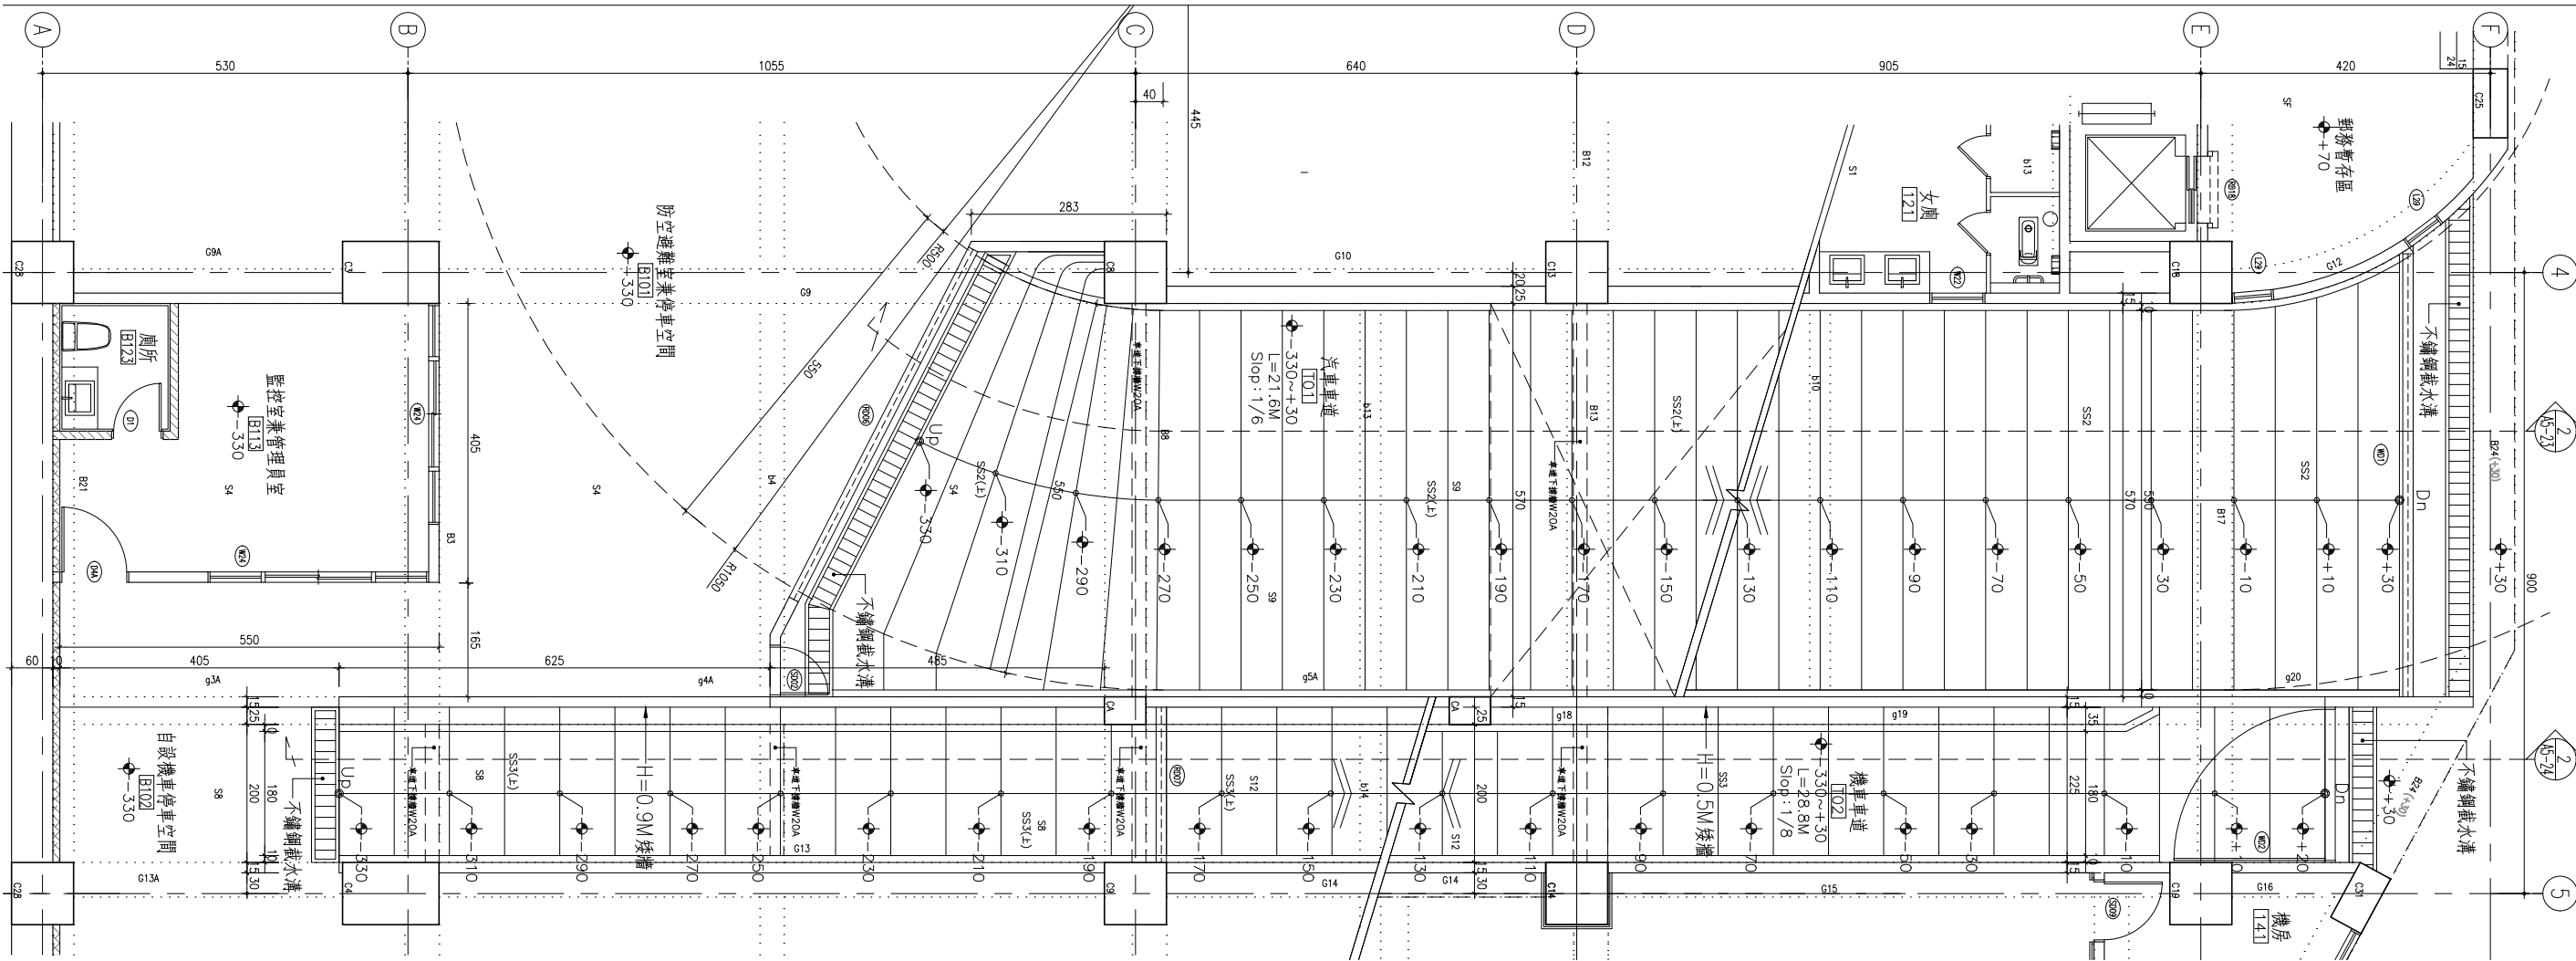

01 地下壹層~壹層機車車道平面詳圖

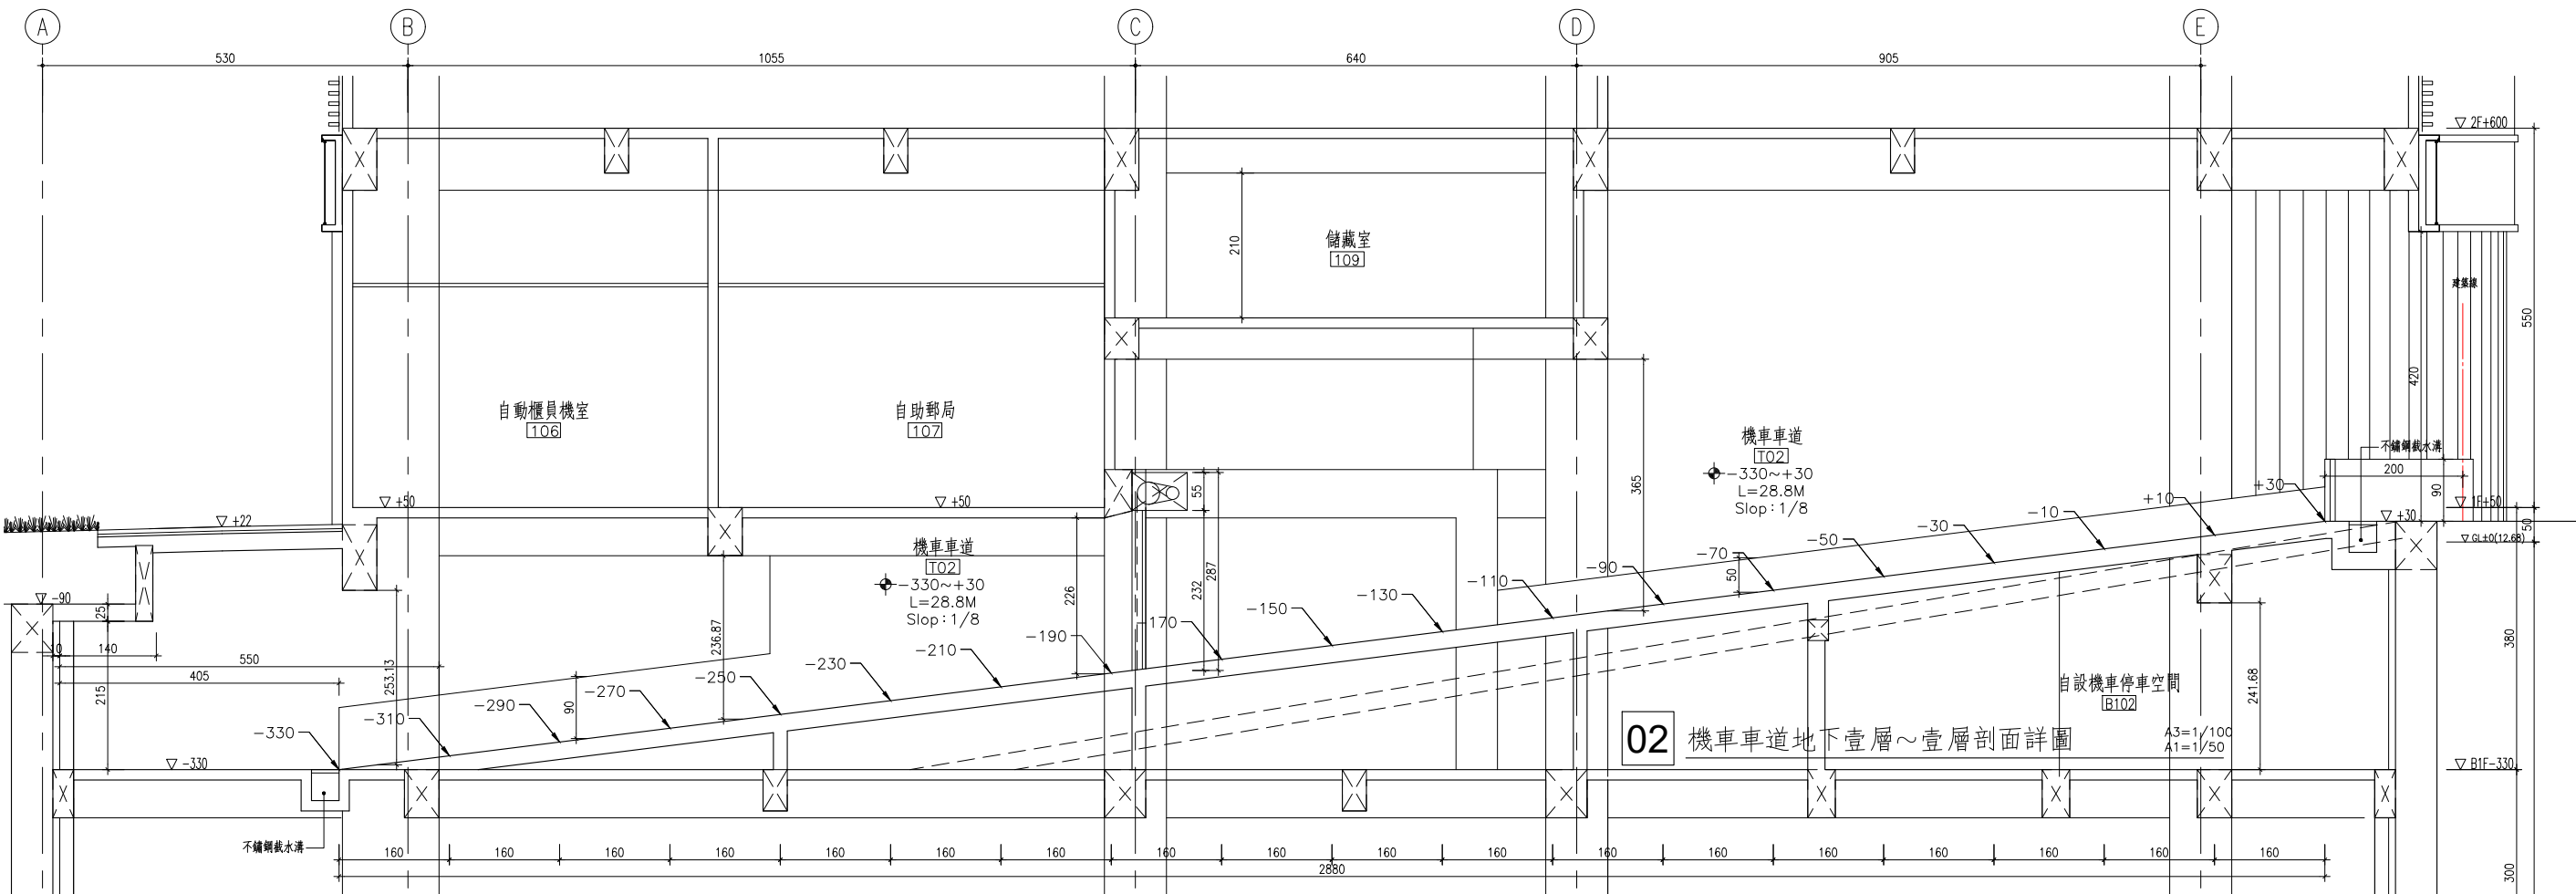

02 機車車道地下壹層~壹層剖面詳圖

工程名稱 PROJECT

中華郵政彰化光復路郵局

承續工程

圖面修正 REVISIONS

NO	日期 DATE	內容	REMARKS

圖面名稱 DRAWING TITLE

地下壹層至壹層
機車車道詳圖

工程顧問

結構 STRUCTURAL	水電 PIPING & ELECTRICAL
空調 CONDITIONING	室內設計 INTERIOR DESIGN

說明 DESCRIPTION

※本圖結構體已經完工，裝修工程進行時請參考本圖各部位設計尺寸。

比例尺 SCALE	
設計 DESIGNED BY	
繪圖 DRAWN BY	
核對 CHECKED BY	
核准 APPROVED BY	
日期 DATE	113.06.07

業務號碼 JOB NO.

圖號 DRAWING NO. 張數 SHEET NO.

A5-24

檔案名稱 FILE NAME

drawing file :
user name :
plotting date :