




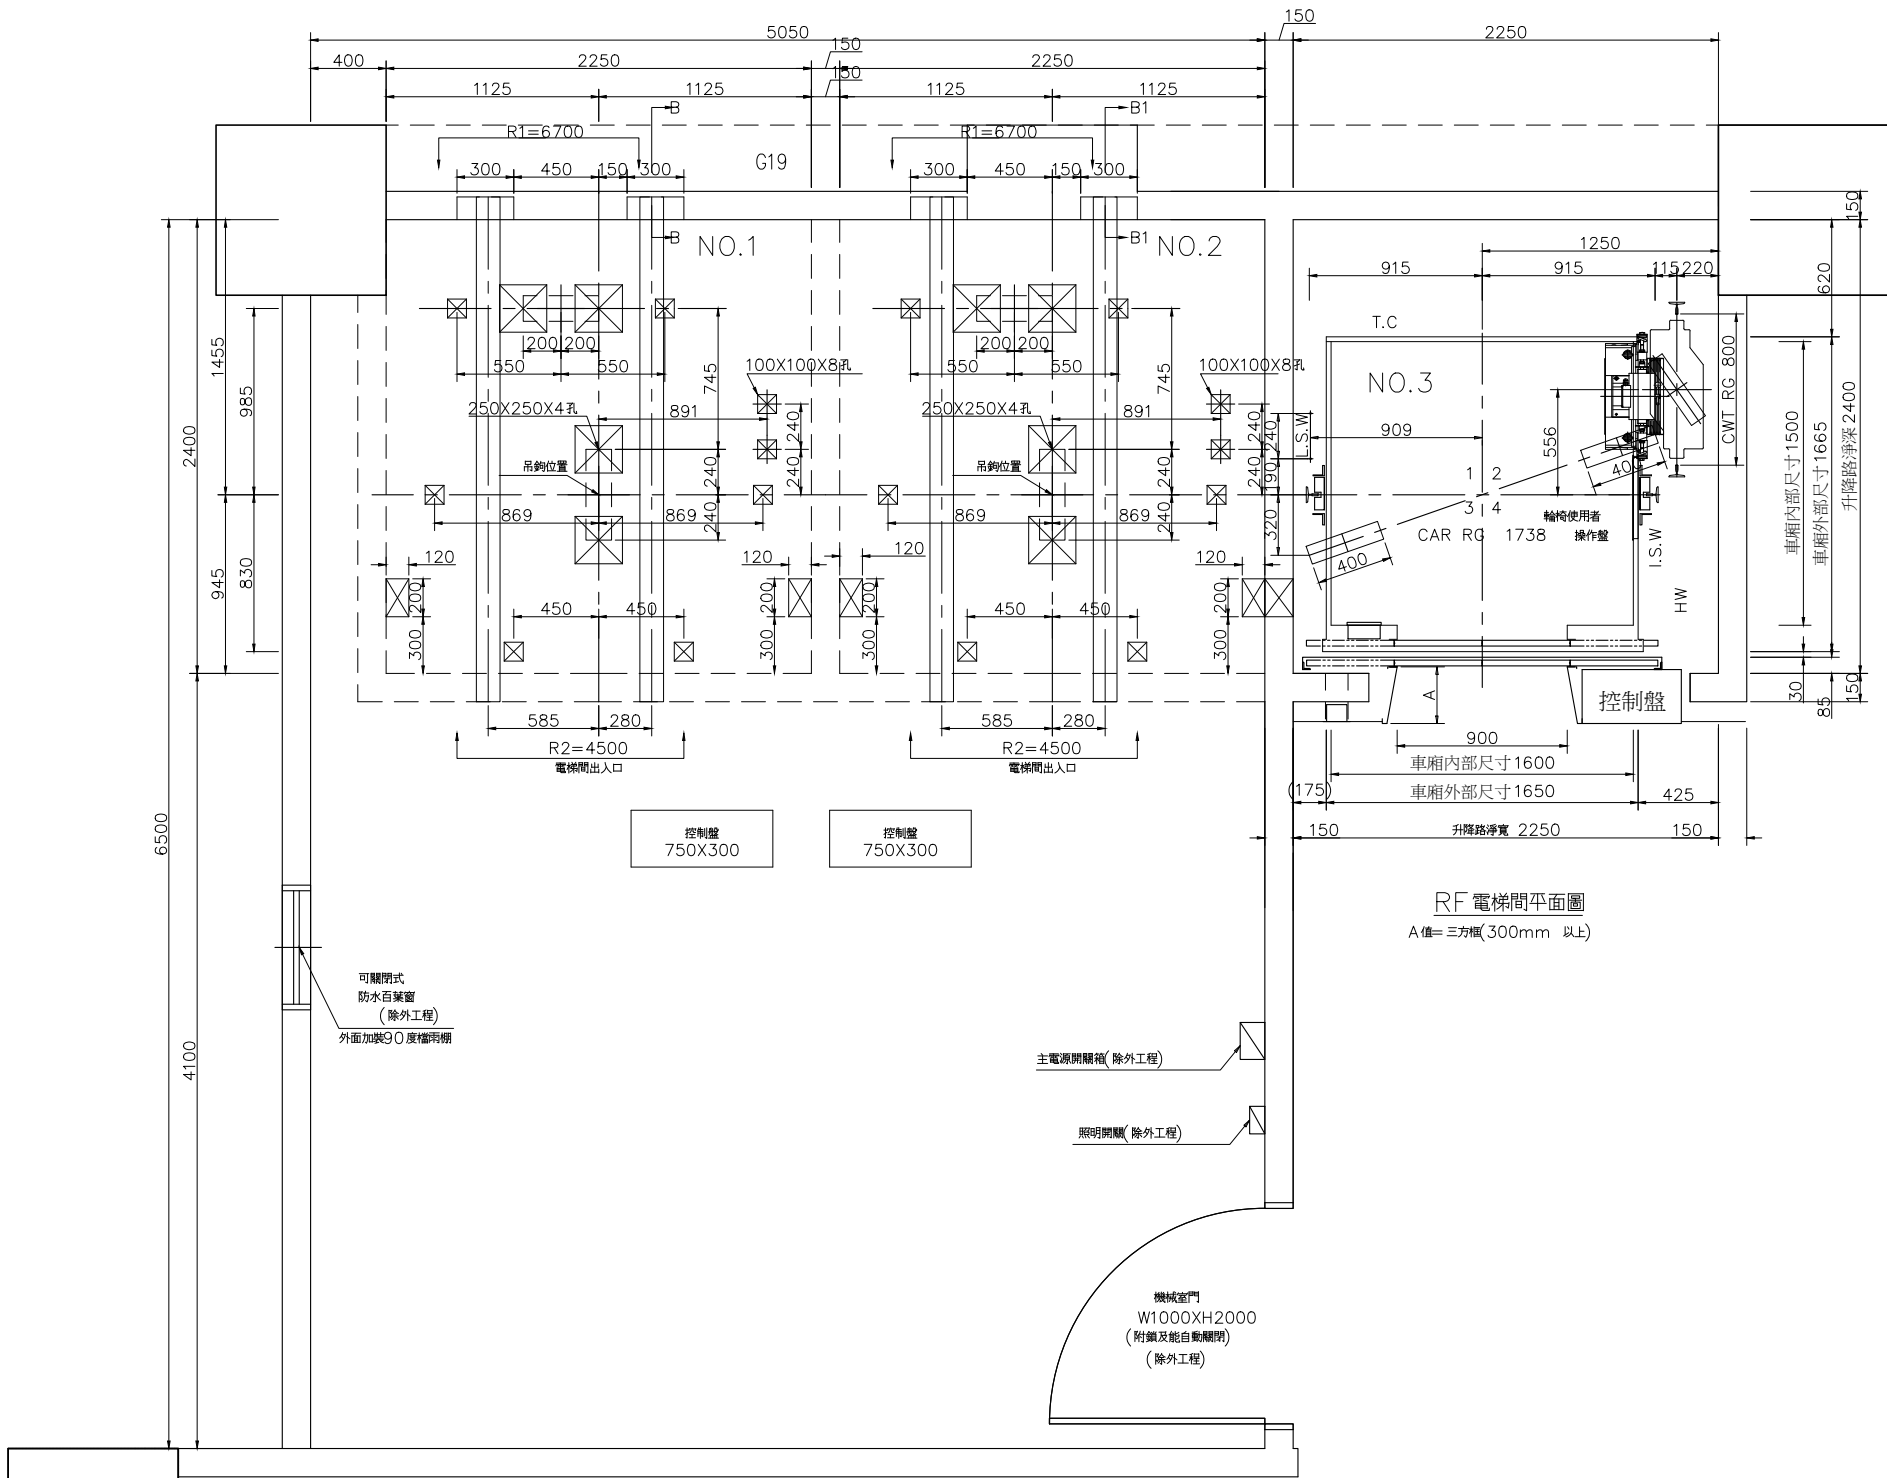

RF 電梯間平面圖
A值=三方框(300mm 以上)

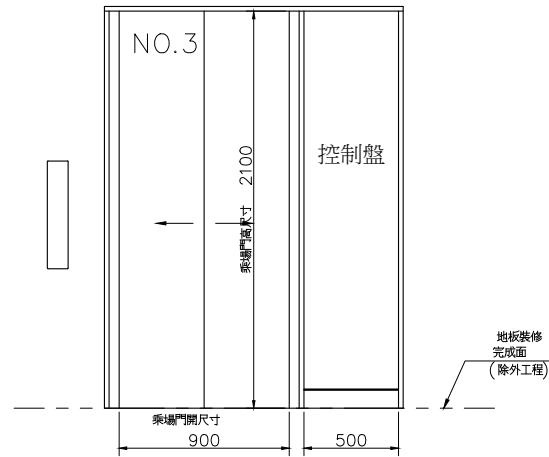


RF 主機樓乘場門立面圖
(請用寬斜型門框)

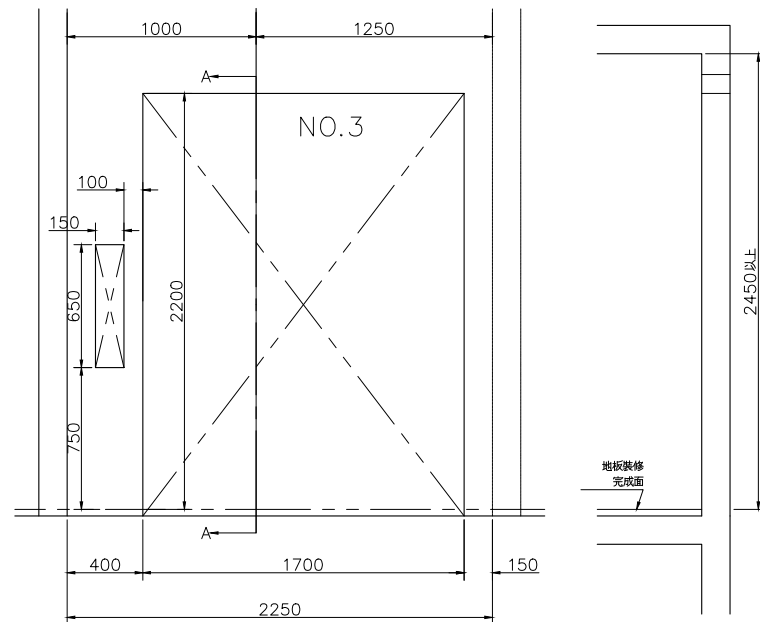


RF 主機樓出入口留孔正視圖

A-A 斷面

機械房留孔配置圖

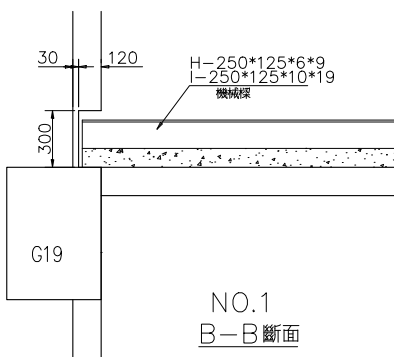

NO.1
B-B 斷面

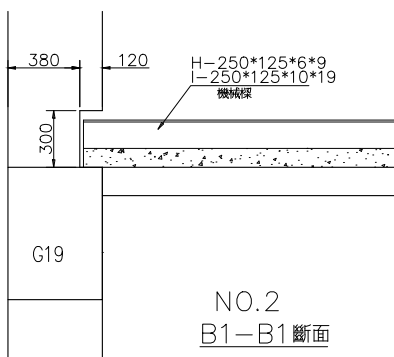

NO.2
B1-B1 斷面

工程名稱 PROJECT

中華郵政彰化光復路郵局

承續工程

圖面修正 REVISIONS

NO	日期 DATE	內容	REMARKS

圖面名稱
DRAWING TITLE

電梯設備詳圖(三)



工程顧問

結構 STRUCTURAL	
水電 PIPING & ELECTRICAL	
空調 AIR-CONDITIONING	
室內設計 INTERIOR DESIGN	

說明 DESCRIPTION

比例 SCALE	
設計 DESIGNED BY	
繪圖 DRAWN BY	
校對 CHECKED BY	
核准 APPROVED BY	
日期 DATE	113.06.07
業務號碼 JOB NO.	

圖號 DRAWING NO.

A5-33

檔案名稱 FILE NAME

drawing file :

user name :

plotting date :