
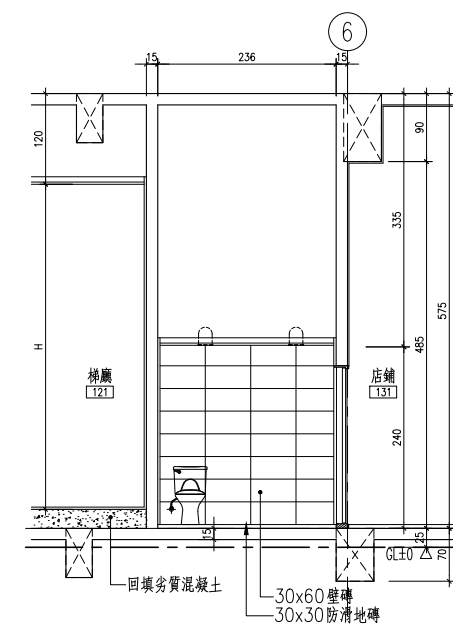
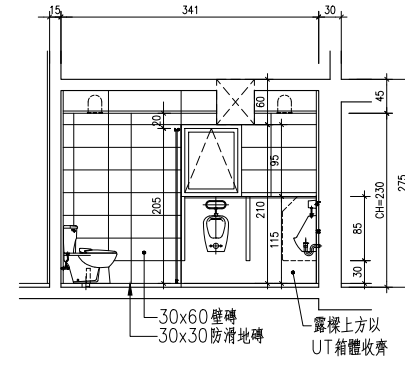
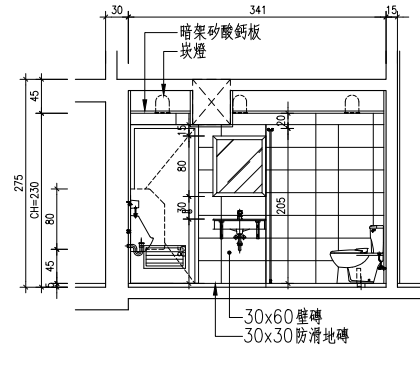
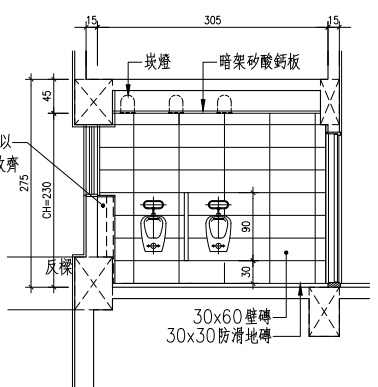
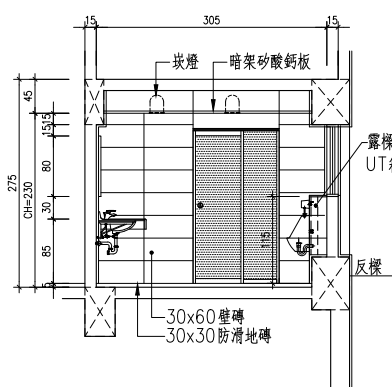
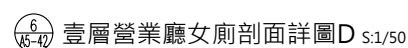
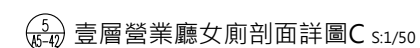
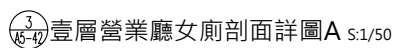
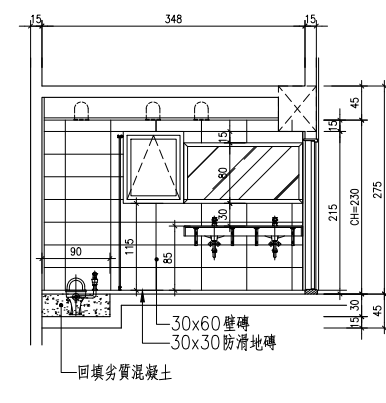
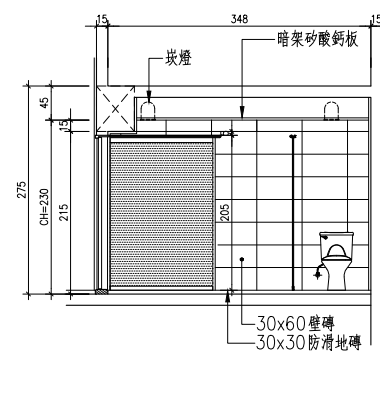
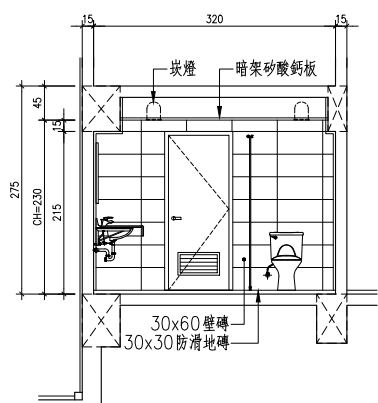
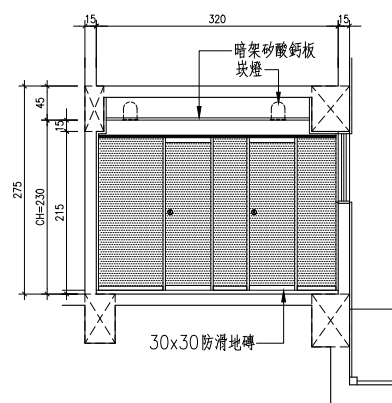
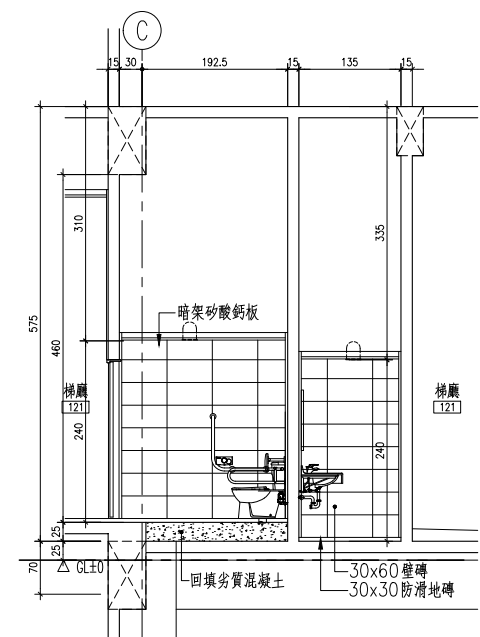
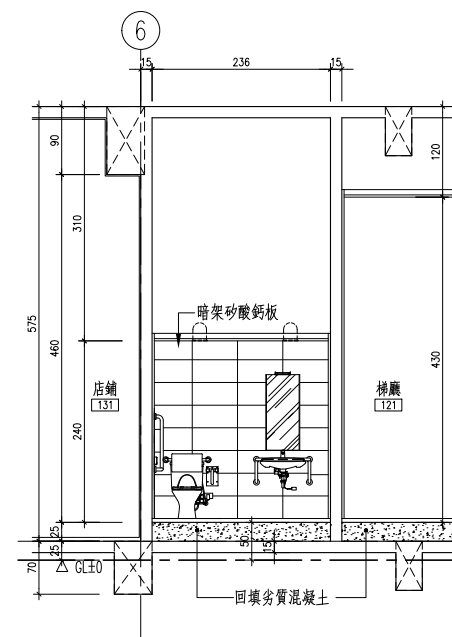
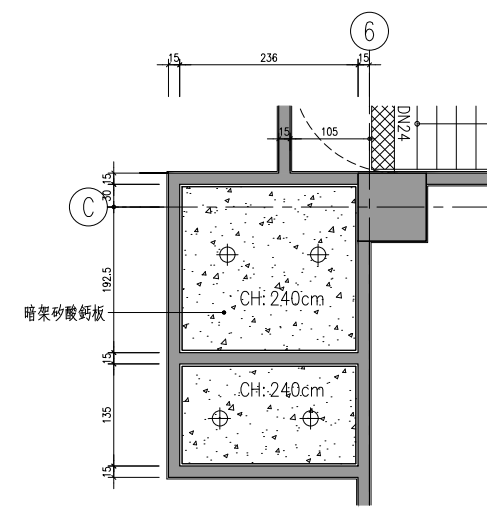
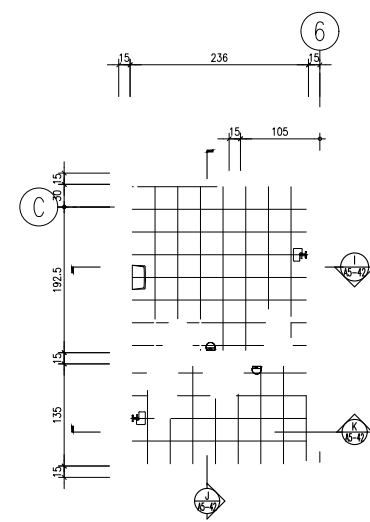
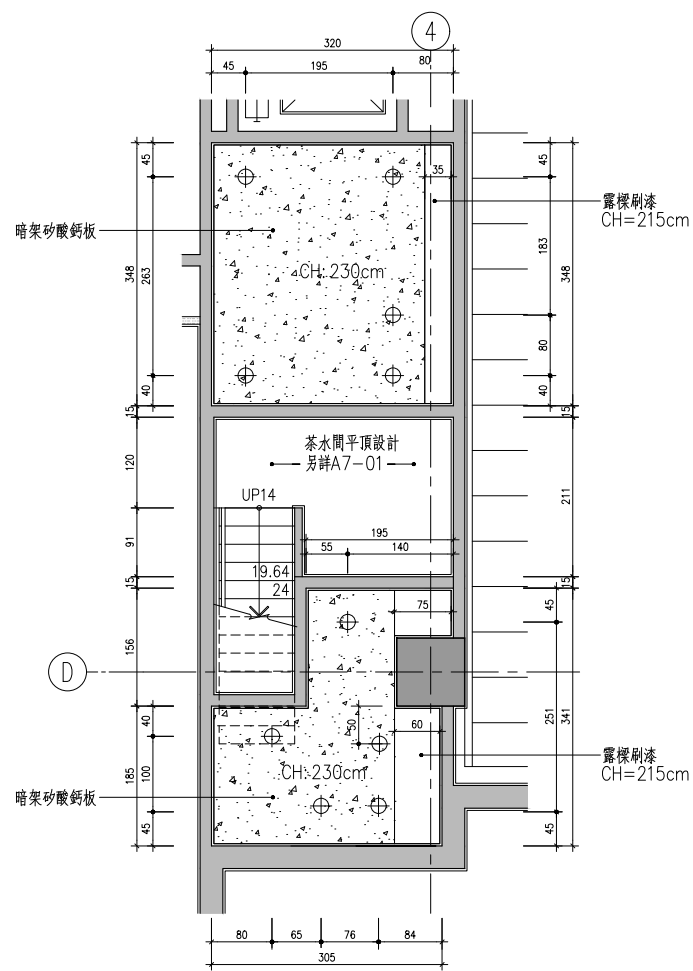


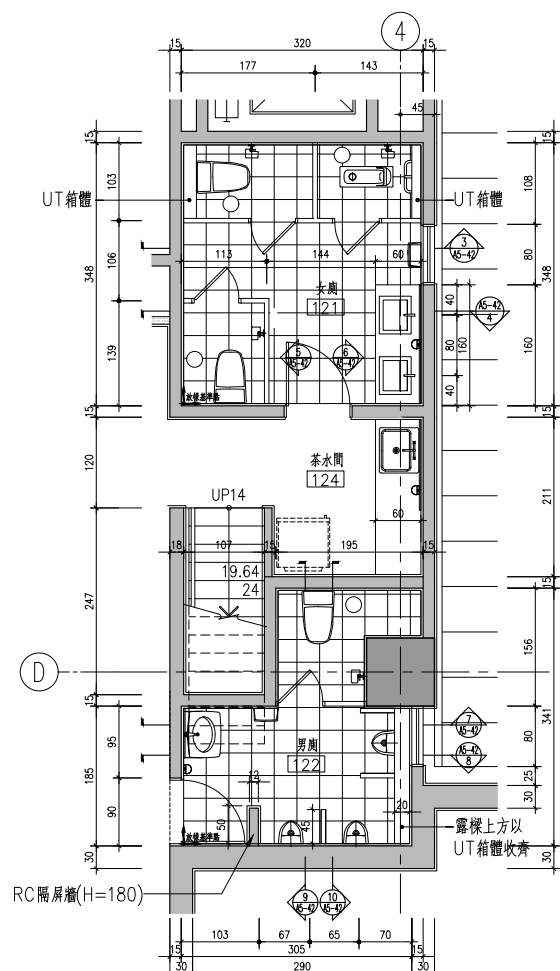

浴廁配件說明表		
編號	圖示	產品功能
(a)		自動烘手機
(b)		不鏽鋼衛生紙架
(c)		自動給皂機(泡沫式)
(d)		不鏽鋼雙層轉角置物架
(e)		明鏡
(f)		PVC垃圾桶

※本圖衛生器具，燈具，地板落水頭屬
機電工程，餘廁所選擇，配件，裝修
屬建築工程。

※各廁間導擺另詳A5-51

※小便斗隔屏另詳A5-51

工程名稱	PROJECT
------	---------

中華郵政彰化光復路郵局

承續工程

圖面修正	REVISIONS
------	-----------

[illegible]

圖面名稱	DRAWING TITLE
------	---------------

壹層郵局廁所詳圖



光復科技建築師事務所
C. K. LIN & ASSOCIATES
ARCHITECTS & ENGINEERS

工 程 顧 問	
結構 STRUCTURAL	
水電 PIPING & ELECTRICAL	
空調 AIR CONDITIONING	
室內設計 INTERIOR DESIGN	

説明 DESCRIPTION

比例尺 SCALE	
設計 DESIGNED BY	
繪圖 DRAWN BY	
校對 CHECKED BY	
核准 APPROVED BY	
日期 DATE	113.06.07
業務號碼 JOB NO.	
圖號 DRAWING NO.	張數 SHEET NO.

檔案名稱	FILE NAME
Accession No.	

drawing file :

```
user name :
```

plotting date :