
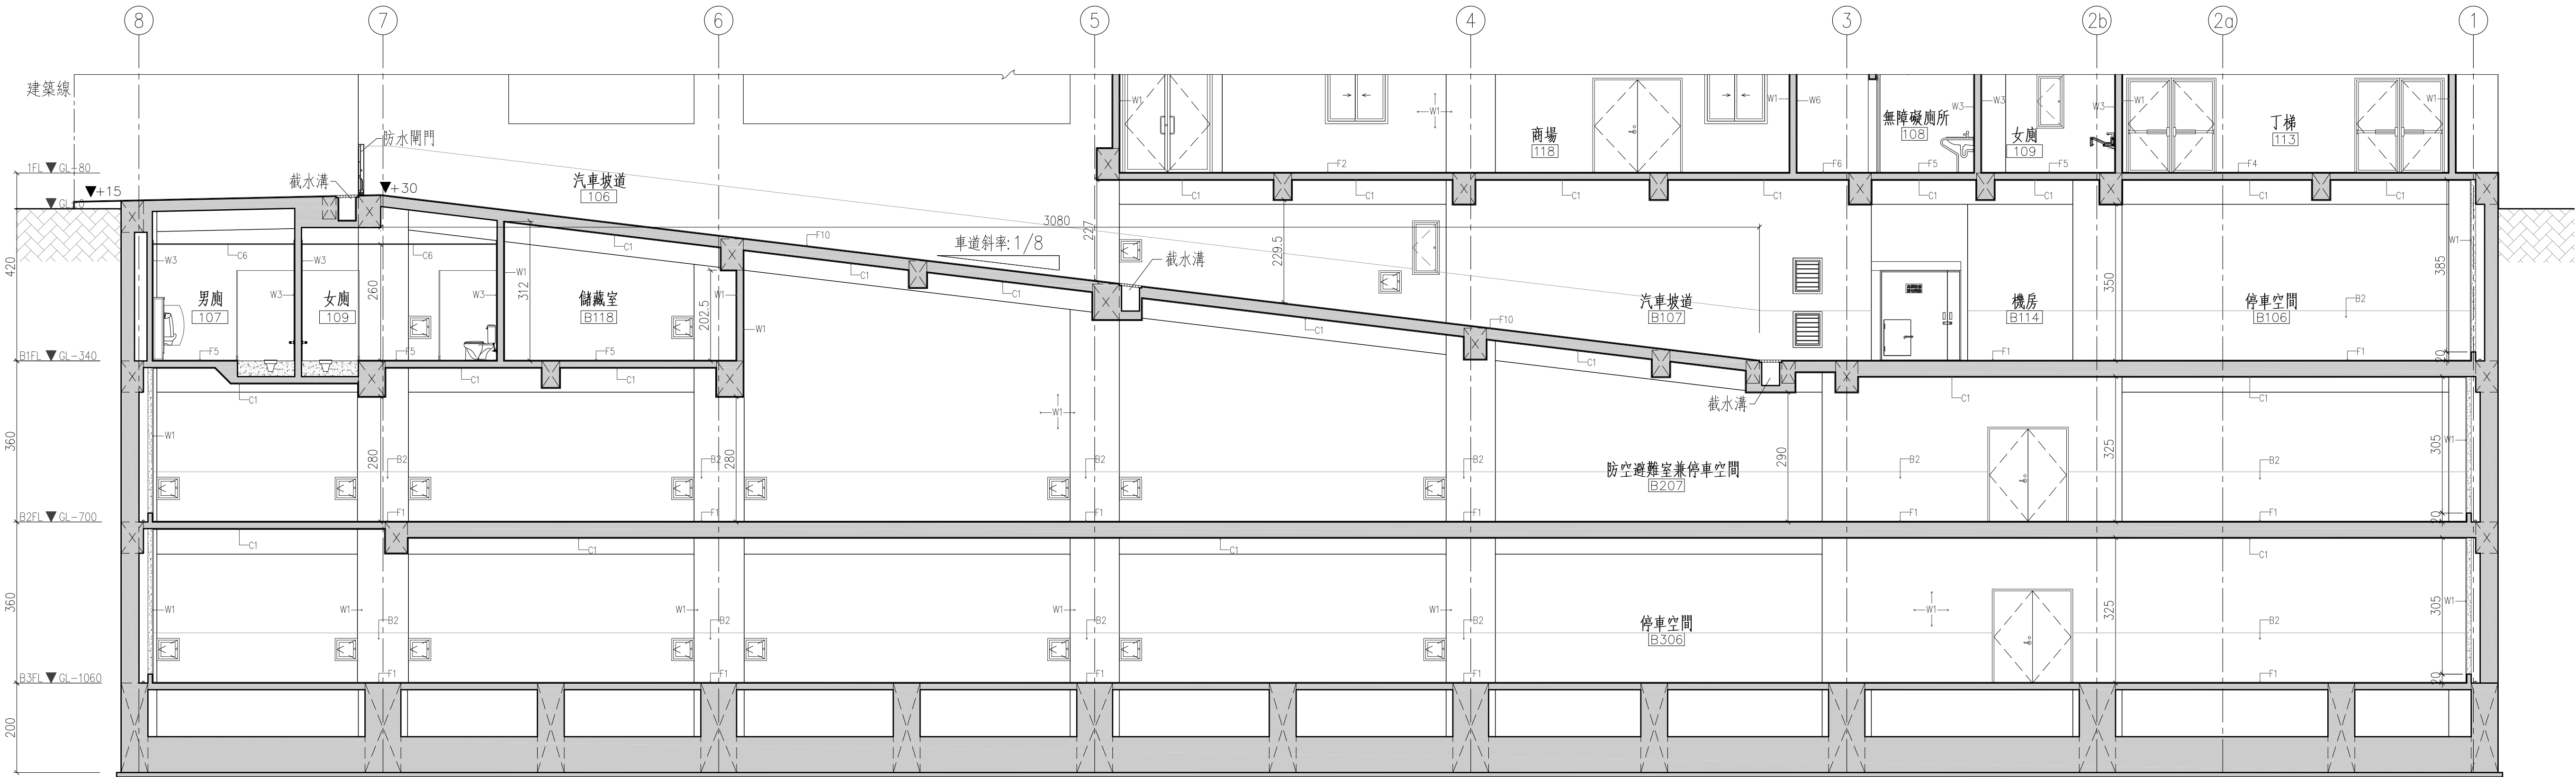


材 料 表		W2	內牆批土+ 水性乳膠漆(輕隔間部份)(色另訂) (綠建材)	B 踢 腳	
F 地坪		W3	內牆1: 2防水水泥砂漿打底+ 20x50±cm 仿清水模石英磚	編號	材 質
編號	材 質	W4	無毒防水處理+ 1: 2防水水泥砂漿+ 10x10 石英磚(水箱)	B1	1: 3水泥砂漿打底粉光+ 深色油漆 H=10cm
		W5	大理石光面TH= 3±cm(乾式插銷工法)	B2	1: 3水泥砂漿打底粉光+ 油漆 H=110cm
F1	聚氨酯止滑面耐磨地坪	W6	1: 3水泥砂漿打底粉光+ 水性水泥漆(戶外型)(綠建材)	BX	同牆面材質
F2	1: 3水泥砂漿打底粉光	WX	同外牆材質	E 立 面 材 質	
F3	Epoxy耐磨地坪	WN	另詳室內裝修圖說	編號	材 質
F4	橡膠地磚			E1	灰白色條花崗石(乾式背擴工法)
F5	防水材(H=150cm)地坪1: 2防水水泥砂漿打底+ 20x50±cm 仿清水模石英磚			E2	灰色條花崗石(乾式背擴工法)
F6	灰白色條早強晶面硬化地坪	C 平頂		E3	高耐候面漆
F7	1: 3水泥砂漿打底+ 45x90±cm 半拋石英磚(仿石材紋路)	編號	材 質	E4	1: 3水泥砂漿打底+ 貼45*95磚(白色)
F8	防水材+PC增築(含銲接鋼線網)+ 1: 3水泥砂漿打底+ PS板隔熱磚50x25x4.8±cm	C1	批土磨平+ 水性乳膠漆 (綠建材)	E5	1: 3水泥砂漿打底+ 貼45*95磚(淺灰色)
F9	無毒防水處理+ 1: 2防水水泥砂漿+ 10x10 石英磚(水箱)	C2	批土磨平+ 水性水泥漆(戶外型) (綠建材)	E6	抵二分宜蘭石
F10	1: 3水泥砂漿打底+ 車道專用磚10x10±cm(t=23±mm)	C3	明架岩綿裝飾吸音天花板 (綠建材)(耐燃一級)	備註 1.每一樓層灌漿完機纜整體粉光(含屋頂) 2.各種不同高度地坪建材須預先考量完成面平整性 3.所有水泥漆須檢附綠建材證明 4.天花板處牆面裝修材高度至天花板完成面上10cm 5.廁所、茶水間牆面防水高度=150cm,淋浴間牆面防水高度=170cm 6.電梯機坑、廢水、雨水、污水、消防、雨水回收池等基坑之地坪及壁面施作： 防水材+ 1: 2防水水泥砂漿打底粉光	
F11	刮泥止滑地墊	C4	明架沖孔吸音天花板 (綠建材)(耐燃一級)		
F12	1: 3水泥砂漿打底+ 磨石子地磚(止滑面)45x45x2±cm	C5	長條鋁板天花 (不燃材料)		
F13	1: 3水泥砂漿打底+ 30x30±cm 仿花崗岩超止滑石英磚	C6	暗架防潮石膏板天花 (綠建材)(耐燃一級)		
F14	防水材+ 6cmPC保護層	C7	暗架岩綿吸音天花板 (綠建材)(耐燃一級)		
F15	1: 2防水水泥砂漿打底+ 30x30±cm 止滑石英磚	C8	暗架岩綿吸音天花板+ 燈盒 (綠建材)(耐燃一級)		
F16	PVC無縫地毯+ 上牆10cm(耐酸鹼)	C9	金屬鋁障板天花 (不燃材料)		
		C10	鋁擠障板天花 (不燃材料)		
		C11	金屬鋁障板天花 (不燃材料)		
		C12	暗架沖孔吸音天花板 (不燃材料)		
		C13	暗架木紋沖孔吸音天花板 (綠建材)(耐燃一級)		
		C14	暗架造型岩綿吸音天花板+ 層板 (綠建材)(耐燃一級)		
		C15	暗架沖孔吸音天花板+ 層板 (綠建材)(耐燃一級)		
		C16	暗架直條紋岩綿吸音天花板+ 層板(綠建材)(耐燃一級)		
		C17	暗架直條紋岩綿吸音天花板 (綠建材)(耐燃一級)		
		C18	噴環保漆		

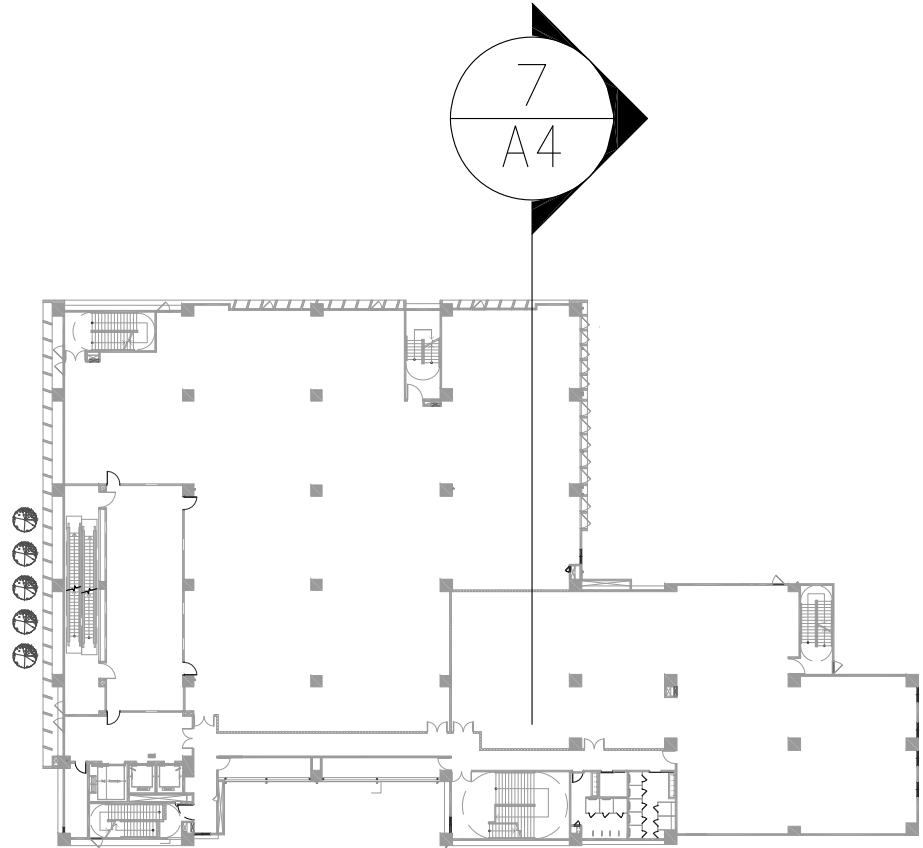

7 A4 車道剖面圖
SCALE: 1/80-A1 SIZE
SCALE: 1/160-A3 SIZE

工程業主： 中華民國農會 National Farmers' Association, R.O.C		工程名稱： 中華民國農會 總部大樓新建工程		圖名： 車道剖面圖		許育嘉聯合建築師事務所 Y.C.Hsu Architect and Associate Co. T(04)2337-5151 F(04)2337-6651		圖號 7 A4		建築師簽證	
繪圖	許筑琳	複核		設計	核准						
初核		日期	112.05.09								