
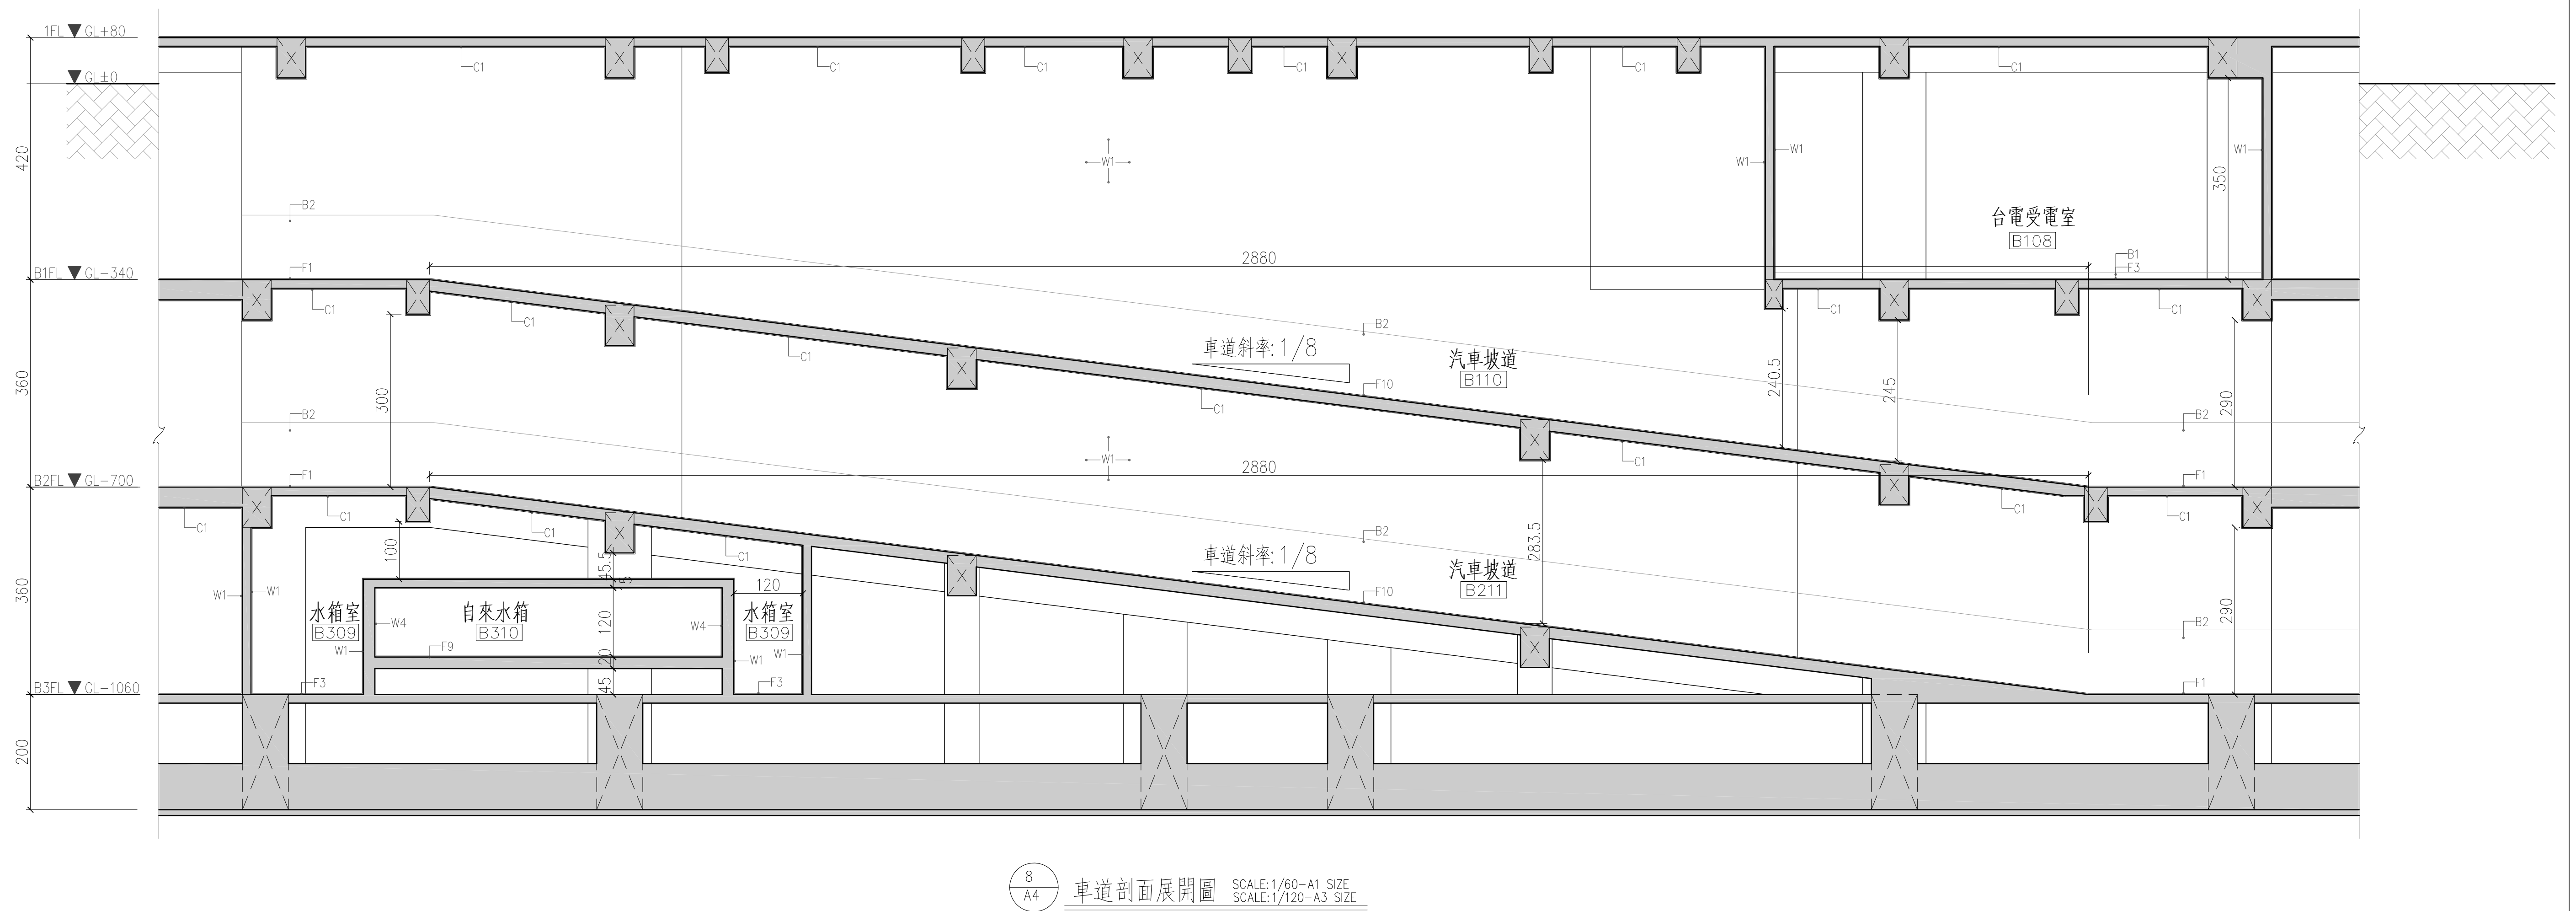
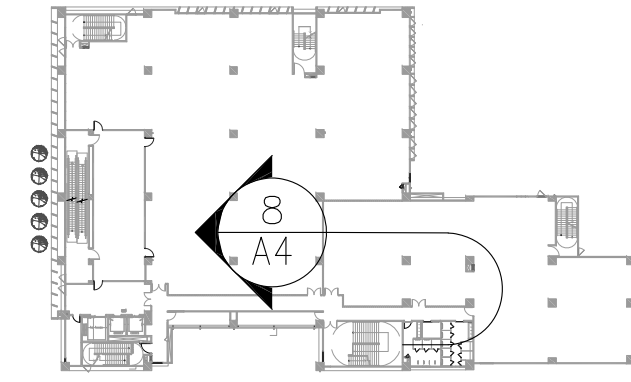


材料表		C2	批上磨平+ 水性水泥漆(戶外型)	(綠建材)	E 立面材質	
F 地坪		C3	明架岩綿裝飾吸音天花板	(綠建材)(耐燃一級)	編號	材 質
編號	材 質	C4	明架冲孔吸音天花板	(綠建材)(耐燃一級)	E1	灰白色糸花崗石(乾式背擴工法)
F1	聚氨酯止滑面耐磨地坪	C5	長條鋁板天花	(不燃材料)	E2	灰色糸花崗石(乾式背擴工法)
F2	1: 3 水泥砂漿打底粉光	C6	暗架防潮石膏板天花	(綠建材)(耐燃一級)	E3	高耐候面漆
F3	Epoxy 耐磨地坪	C7	暗架岩綿吸音天花板	(綠建材)(耐燃一級)	E4	1: 3 水泥砂漿打底+ 貼45*95磚(白色)
F4	橡膠地磚	C8	暗架岩綿吸音天花板+ 燈盒	(綠建材)(耐燃一級)	E5	1: 3 水泥砂漿打底+ 貼45*95磚(淺灰色)
F5	防水材(H=150cm)地坪: 2 防水水泥砂漿打底+ 20x50±cm 仿清水模石英磚	C9	金屬鋁障板天花	(不燃材料)	E6	抿二分宜蘭石
F6	灰白色糸早強晶面硬化地坪	C10	鋁擠障板天花	(不燃材料)	備註 1. 每一樓層灌漿完機鏟整體粉光(含屋頂) 2. 各種不同高度地坪建材須預先考量完成面平整性 3. 所有水泥漆須檢附綠建材證明 4. 天花板處牆面裝修材高度至天花板完成面上10cm 5. 廁所、茶水間牆面防水高度=150cm, 淋浴間牆面防水高度=170cm 6. 電梯機坑、廢水、雨水、污水、消防、雨水回收池等基坑之地坪及壁面施作： 防水材+1: 2 防水水泥砂漿打底粉光	
F7	1: 3 水泥砂漿打底+ 45x90±cm 半拋石英磚(仿石材紋路)	C11	金屬鋁障板天花	(不燃材料)		
F8	防水材+PC 堵塞(含銲接鋼線網)+ 1: 3 水泥砂漿打底+ PS 板隔熱磚50x25x4.8±cm	C12	暗架冲孔吸音天花板	(不燃材料)		
F9	無毒防水處理+ 1: 2 防水水泥砂漿+ 10x10 石英磚(水箱)	C13	暗架木紋冲孔吸音天花板	(綠建材)(耐燃一級)		
F10	1: 3 水泥砂漿打底+ 車道專用磚10x10±cm(t=23±mm)	C14	暗架造型岩綿吸音天花板+ 層板	(綠建材)(耐燃一級)		
F11	刮泥止滑地墊	C15	暗架冲孔吸音天花板+ 層板	(綠建材)(耐燃一級)		
F12	1: 3 水泥砂漿打底+ 磨石子地磚(止滑面)45x45x2±cm	C16	暗架直條紋岩綿吸音天花板+ 層板(綠建材)	(耐燃一級)		
F13	1: 3 水泥砂漿打底+ 30x30±cm 仿花崗岩超止滑石英磚	C17	暗架直條紋岩綿吸音天花板	(綠建材)(耐燃一級)		
F14	防水材+6cmPC保護層	C18	噴環保漆			
F15	1: 2 防水水泥砂漿打底+ 30x30±cm 止滑石英磚	CX	同外牆材質			
F16	PVC 無縫地毯+ 上牆10cm(耐酸鹼)	B 踢 腳				
F17	耐磨實木地板	編號	材 質			
FX	同外牆材質	B1	1: 3 水泥砂漿打底粉光+ 深色油漆 H=10cm			
		B2	1: 3 水泥砂漿打底粉光+ 油漆 H=110cm			
		BX	同牆面材質			
W 牆面						
編號	材 質					
W1	內牆1: 3 水泥砂漿打底粉光+ 水性乳膠漆(色另訂)(綠建材)					
W2	內牆批土+ 水性乳膠漆(輕隔間部份)(色另訂)(綠建材)					
W3	內牆1: 2 防水水泥砂漿打底+ 20x50±cm 仿清水模石英磚					
W4	無毒防水處理+ 1: 2 防水水泥砂漿+ 10x10 石英磚(水箱)					
W5	大理石光面H=3±cm(乾式鋪牆工法)					
W6	1: 3 水泥砂漿打底粉光+ 水性水泥漆(戶外型)(綠建材)					
WX	同外牆材質					
WN	另詳室內裝修圖說					
C 平頂						
編號	材 質					
C1	批土磨平+ 水性乳膠漆		(綠建材)			

 

工程業主：  中華民國農會 National Farmers' Association, R.O.C.	工程名稱： 中華民國農會 總部大樓新建工程	圖名： 車道剖面展開圖	許育嘉聯合建築師事務所 Y.C.Hsu Architect and Associate Co.		T(04)2337-5151 F(04)2337-6651		圖號		建築師簽證
			繪圖	許筑琳	複核		8		
			設計		核准		A4		
			初核		日期	112.05.09			