


材 料 表	
F 地 坪	
編號	材 質
F1	聚脲止滑面耐磨地坪
F2	1:3水泥砂漿打底粉光
F3	Epoxy耐磨地坪
F4	橡膠地磚
F5	防水材(H=150cm)地坪:2防水水泥砂漿打底+20x50±cm仿清水模石英磚
F6	灰白色冬草強晶面硬化地坪
F7	1:3水泥砂漿打底+45x90±cm半拋石英磚(仿石材紋路)
F8	防水材+PC增壓(含銲接鋼條)+1:3水泥砂漿打底+PS板隔熱磚50x25x4.8±cm
F9	無毒防水處理+1:2防水水泥砂漿+10x10石英磚(水箱)
F10	1:3水泥砂漿打底+車道專用磚10x10±cm(t=23±mm)
F11	刮泥止滑地墊
F12	1:3水泥砂漿打底+磨石子地磚(止滑面)45x45x2±cm
F13	1:3水泥砂漿打底+30x30±cm仿花崗岩超止滑石英磚
F14	防水材+6cmPC保護層
F15	1:2防水水泥砂漿打底+30x30±cm止滑石英磚
F16	PVC無縫地毯+上牆10cm(耐酸鹼)
F17	耐磨實木地板
FX	同外牆材質
W 牆 面	
編號	材 質
W1	內牆1:3水泥砂漿打底粉光+水性乳膠漆(色另訂)(綠建材)
W2	內牆批土+水性乳膠漆(輕隔間部份)(色另訂)(綠建材)
W3	內牆1:2防水水泥砂漿打底+20x50±cm仿清水模石英磚
W4	無毒防水處理+1:2防水水泥砂漿+10x10石英磚(水箱)
W5	大理石光面TH=3±cm(乾式插銷工法)
W6	1:3水泥砂漿打底粉光+水性水泥漆(戶外型)(綠建材)
WX	同外牆材質
WN	另詳室內裝修圖說
C 平 頂	
編號	材 質
C1	批土磨平+水性乳膠漆(綠建材)
C2	批土磨平+水性水泥漆(戶外型)(綠建材)
C3	明架岩綿裝飾吸音天花板(綠建材)(耐燃一級)
C4	明架冲孔吸音天花板(綠建材)(耐燃一級)
C5	長條鋁板天花(不燃材料)
C6	暗架防潮石膏板天花(綠建材)(耐燃一級)
C7	暗架岩綿吸音天花板(綠建材)(耐燃一級)
C8	暗架岩綿吸音天花板+燈盒(綠建材)(耐燃一級)
C9	金屬鋁障板天花(不燃材料)
C10	鋁擠障板天花(不燃材料)
C11	金屬鋁障板天花(不燃材料)
C12	暗架冲孔吸音天花板(不燃材料)
C13	暗架木紋冲孔吸音天花板(綠建材)(耐燃一級)
C14	暗架造型岩綿吸音天花板+層板(綠建材)(耐燃一級)
C15	暗架冲孔吸音天花板+層板(綠建材)(耐燃一級)
C16	暗架直條紋岩綿吸音天花板+層板(綠建材)(耐燃一級)
C17	暗架直條紋岩綿吸音天花板(綠建材)(耐燃一級)
C18	噴理保漆
CX	同外牆材質
B 踢 腳	
編號	材 質
B1	1:3水泥砂漿打底粉光+深灰色油漆 H=10cm
B2	1:3水泥砂漿打底粉光+油漆 H=110cm
BX	同牆面材質
E 立 面 材 質	
編號	材 質
E1	灰白色冬花崗石(乾式背擴工法)
E2	灰色冬花崗石(乾式背擴工法)
E3	高耐候面漆
E4	1:3水泥砂漿打底+貼45*95磚(白色)
E5	1:3水泥砂漿打底+貼45*95磚(淺灰色)
E6	振二分宜蘭石
備註	
1.每一樓層灌漿完機鑲整體粉光(含屋頂)	
2.各種不同高度地坪建材須預先考量完成面平整性	
3.所有水泥漆須檢附綠建材證明	
4.天花板處牆面裝修材高度至天花板完成面上10cm	
5.廁所、茶水間牆面防水高度=150cm,淋浴間牆面防水高度=170cm	
6.電梯機坑、廢水、雨水、污水、消防、雨水回收池等基坑之地坪及牆面施作: 防水材+1:2防水水泥砂漿打底粉光	

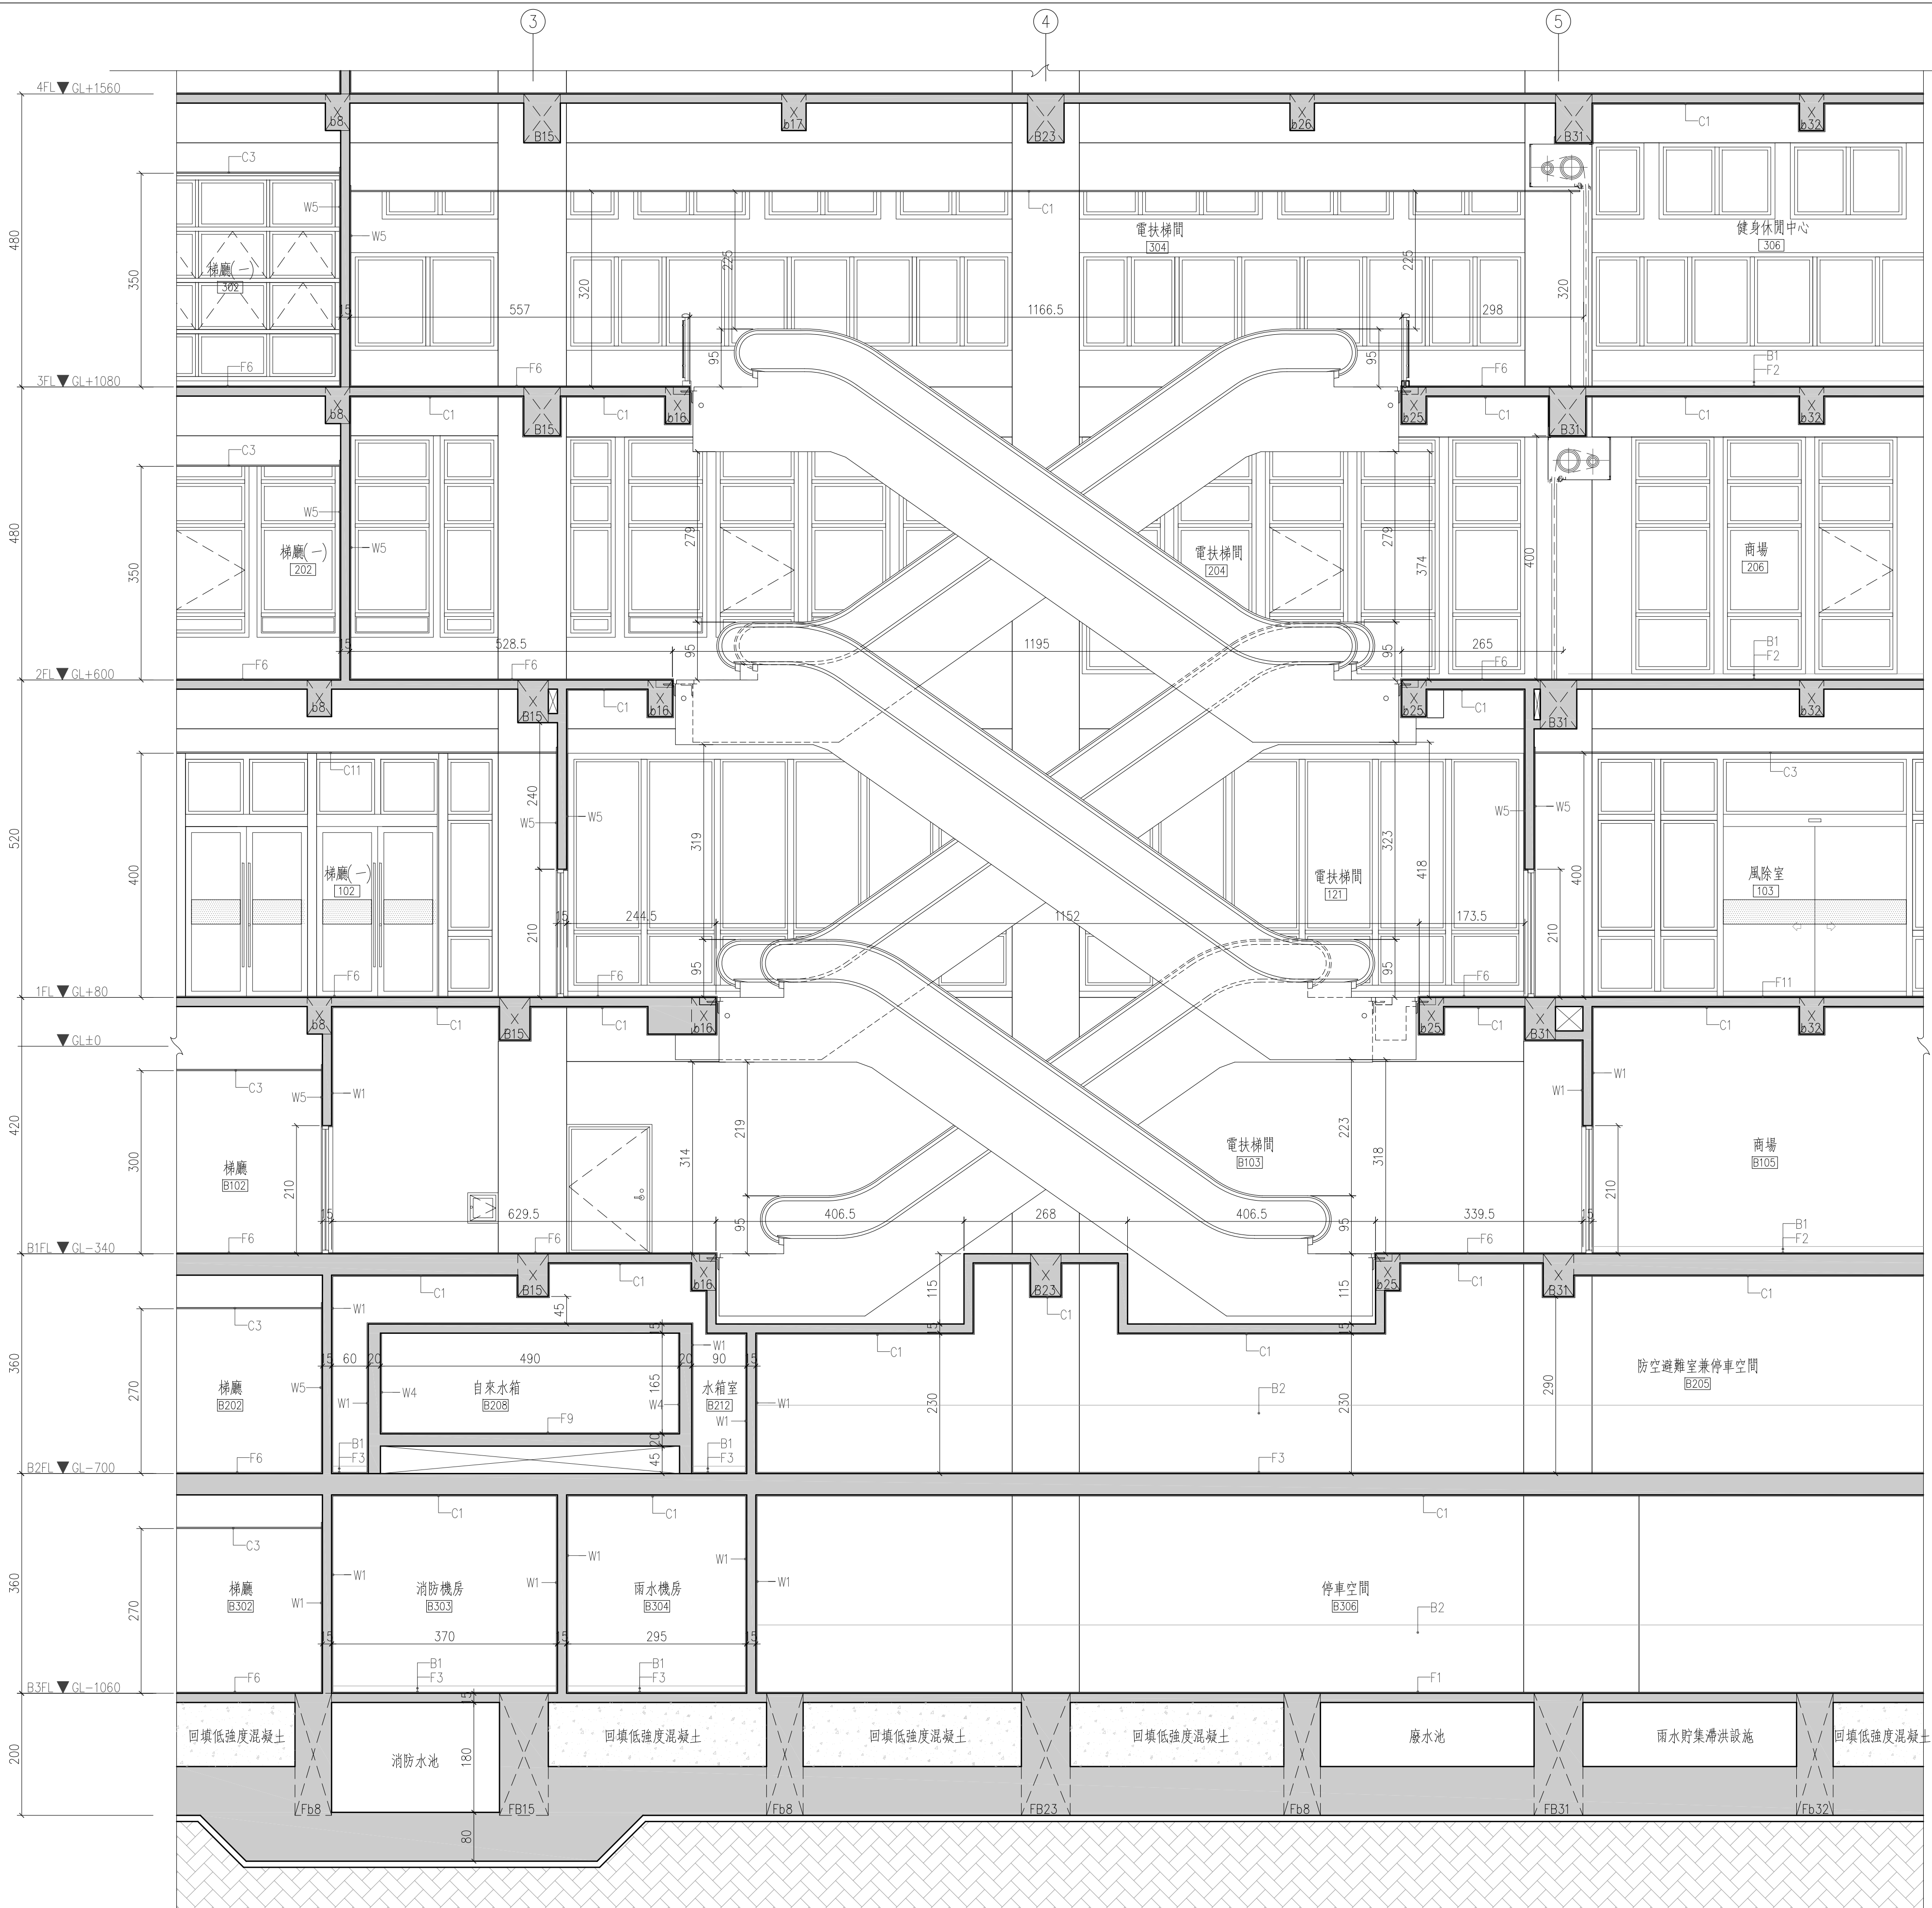

12
A4
電梯梯剖面圖 SCALE:1/60-A1 SIZE
SCALE:1/120-A3 SIZE

工程業主： 中華民國農會 National Farmers' Association, R.O.C		工程名稱： 中華民國農會 總部大樓新建工程		圖名： 電梯梯剖面圖		許育嘉聯合建築師事務所 Y.C.Hsu Architect and Associate Co. T(04)2337-5151 F(04)2337-6651		圖號		建築師簽證	
繪圖 林美惠		設計 複核		初核 核准		日期 112.05.09		12 A4			