



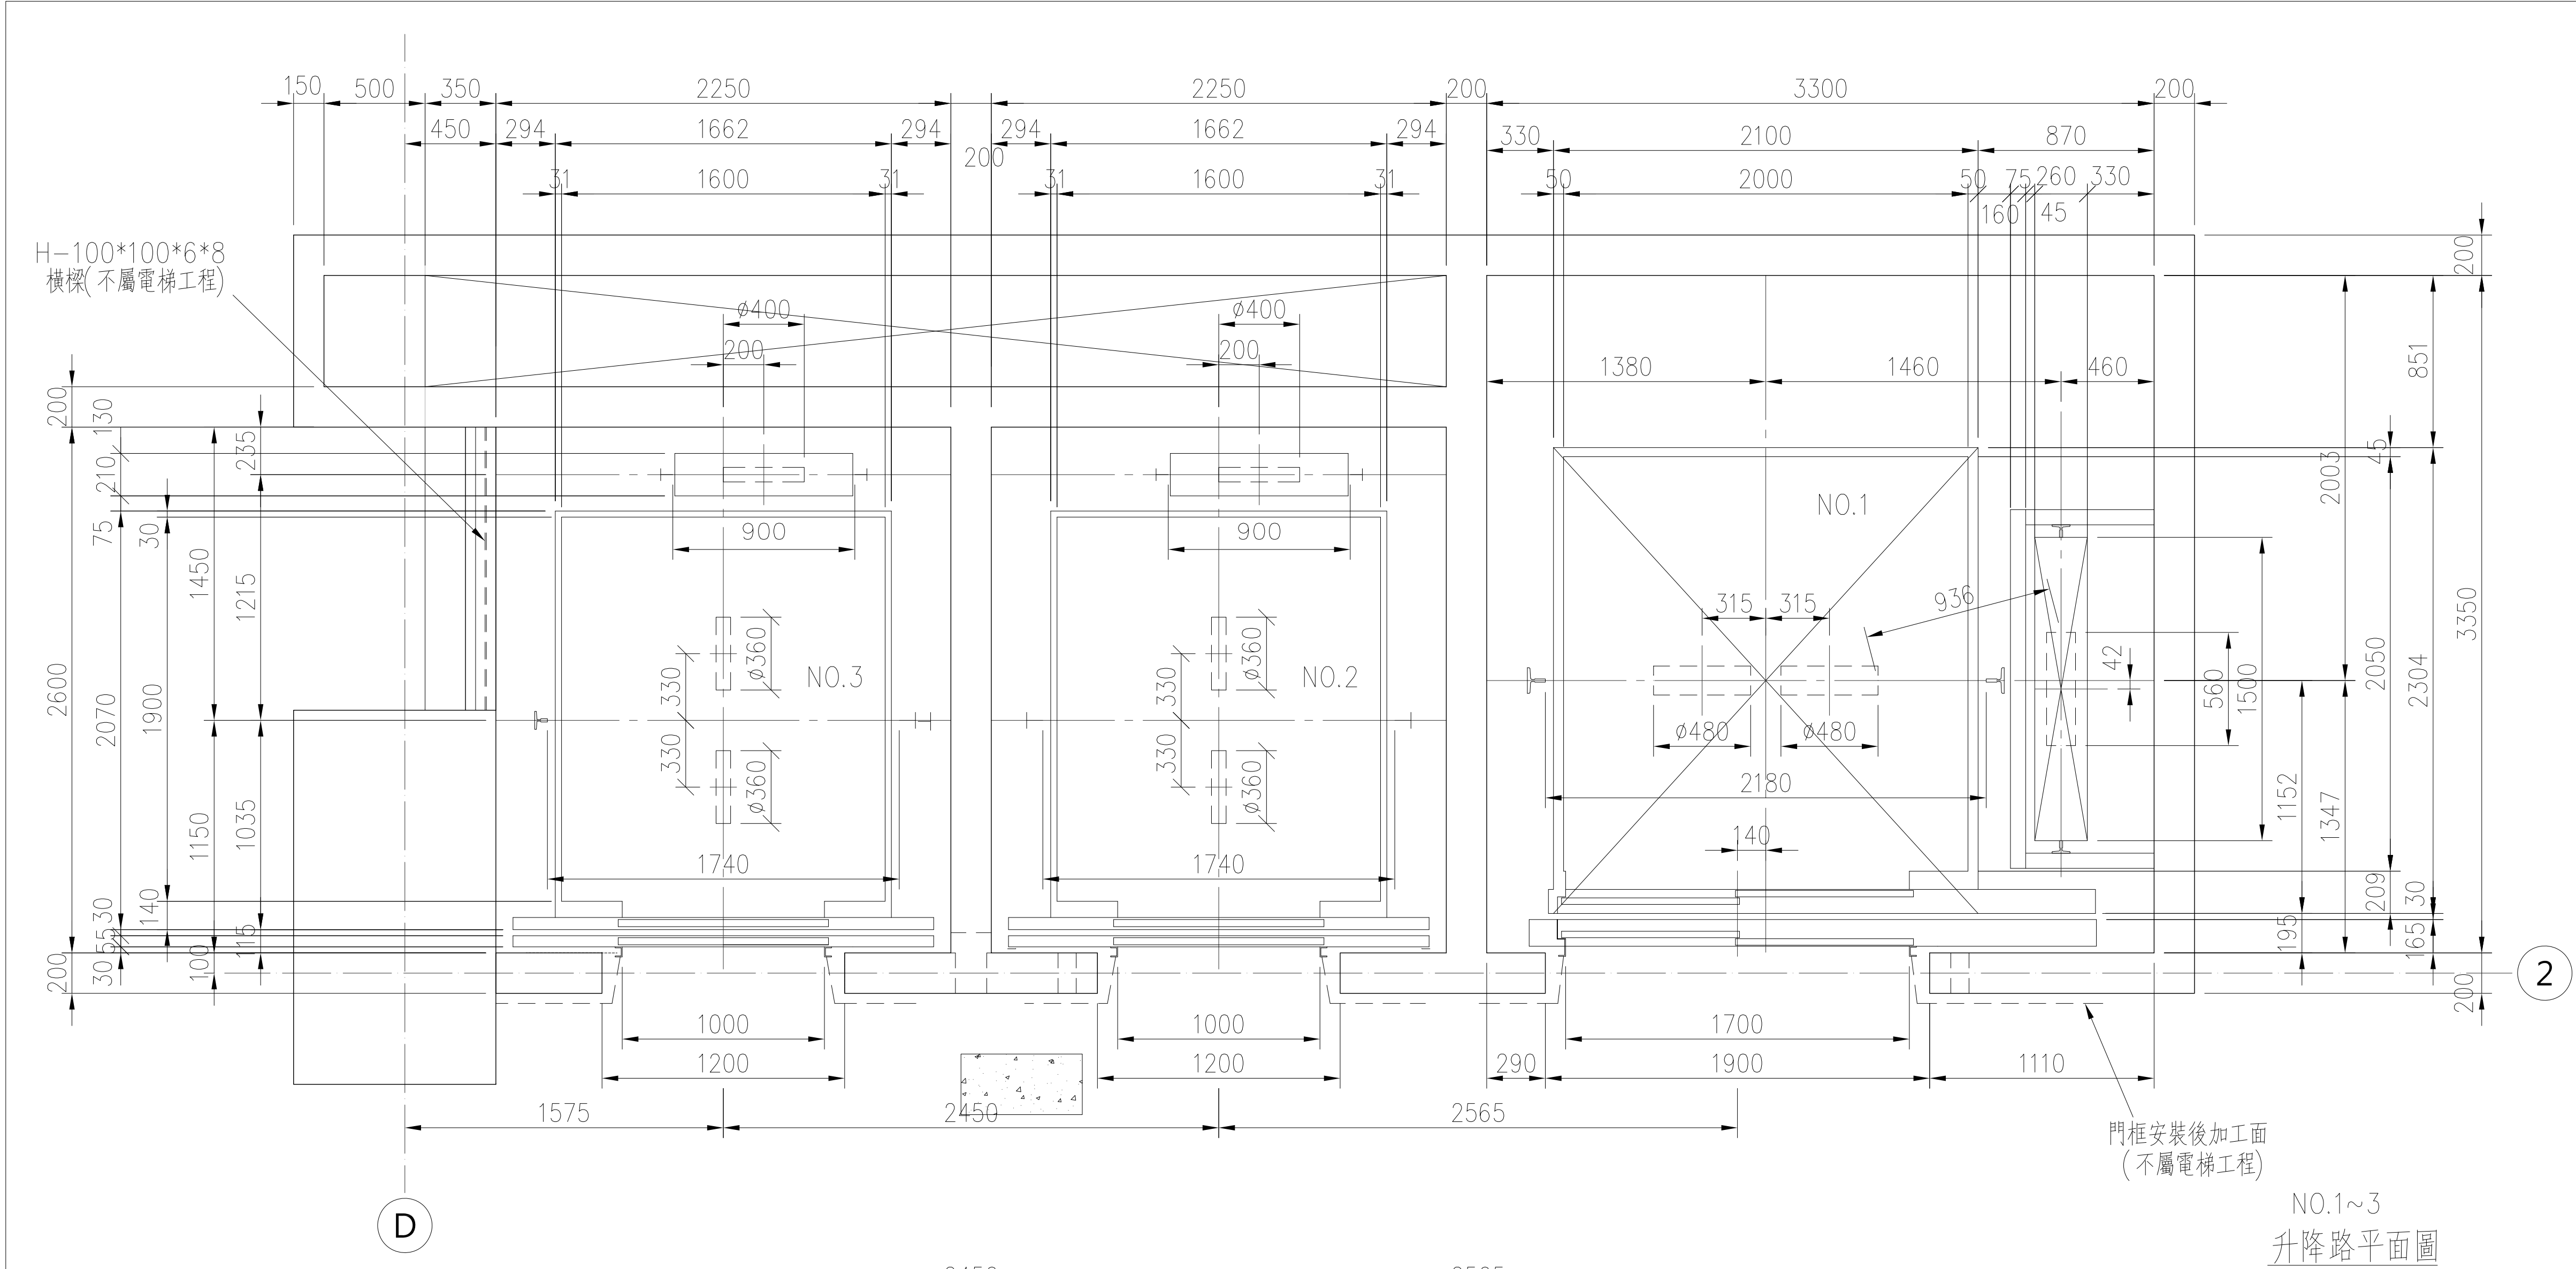

2

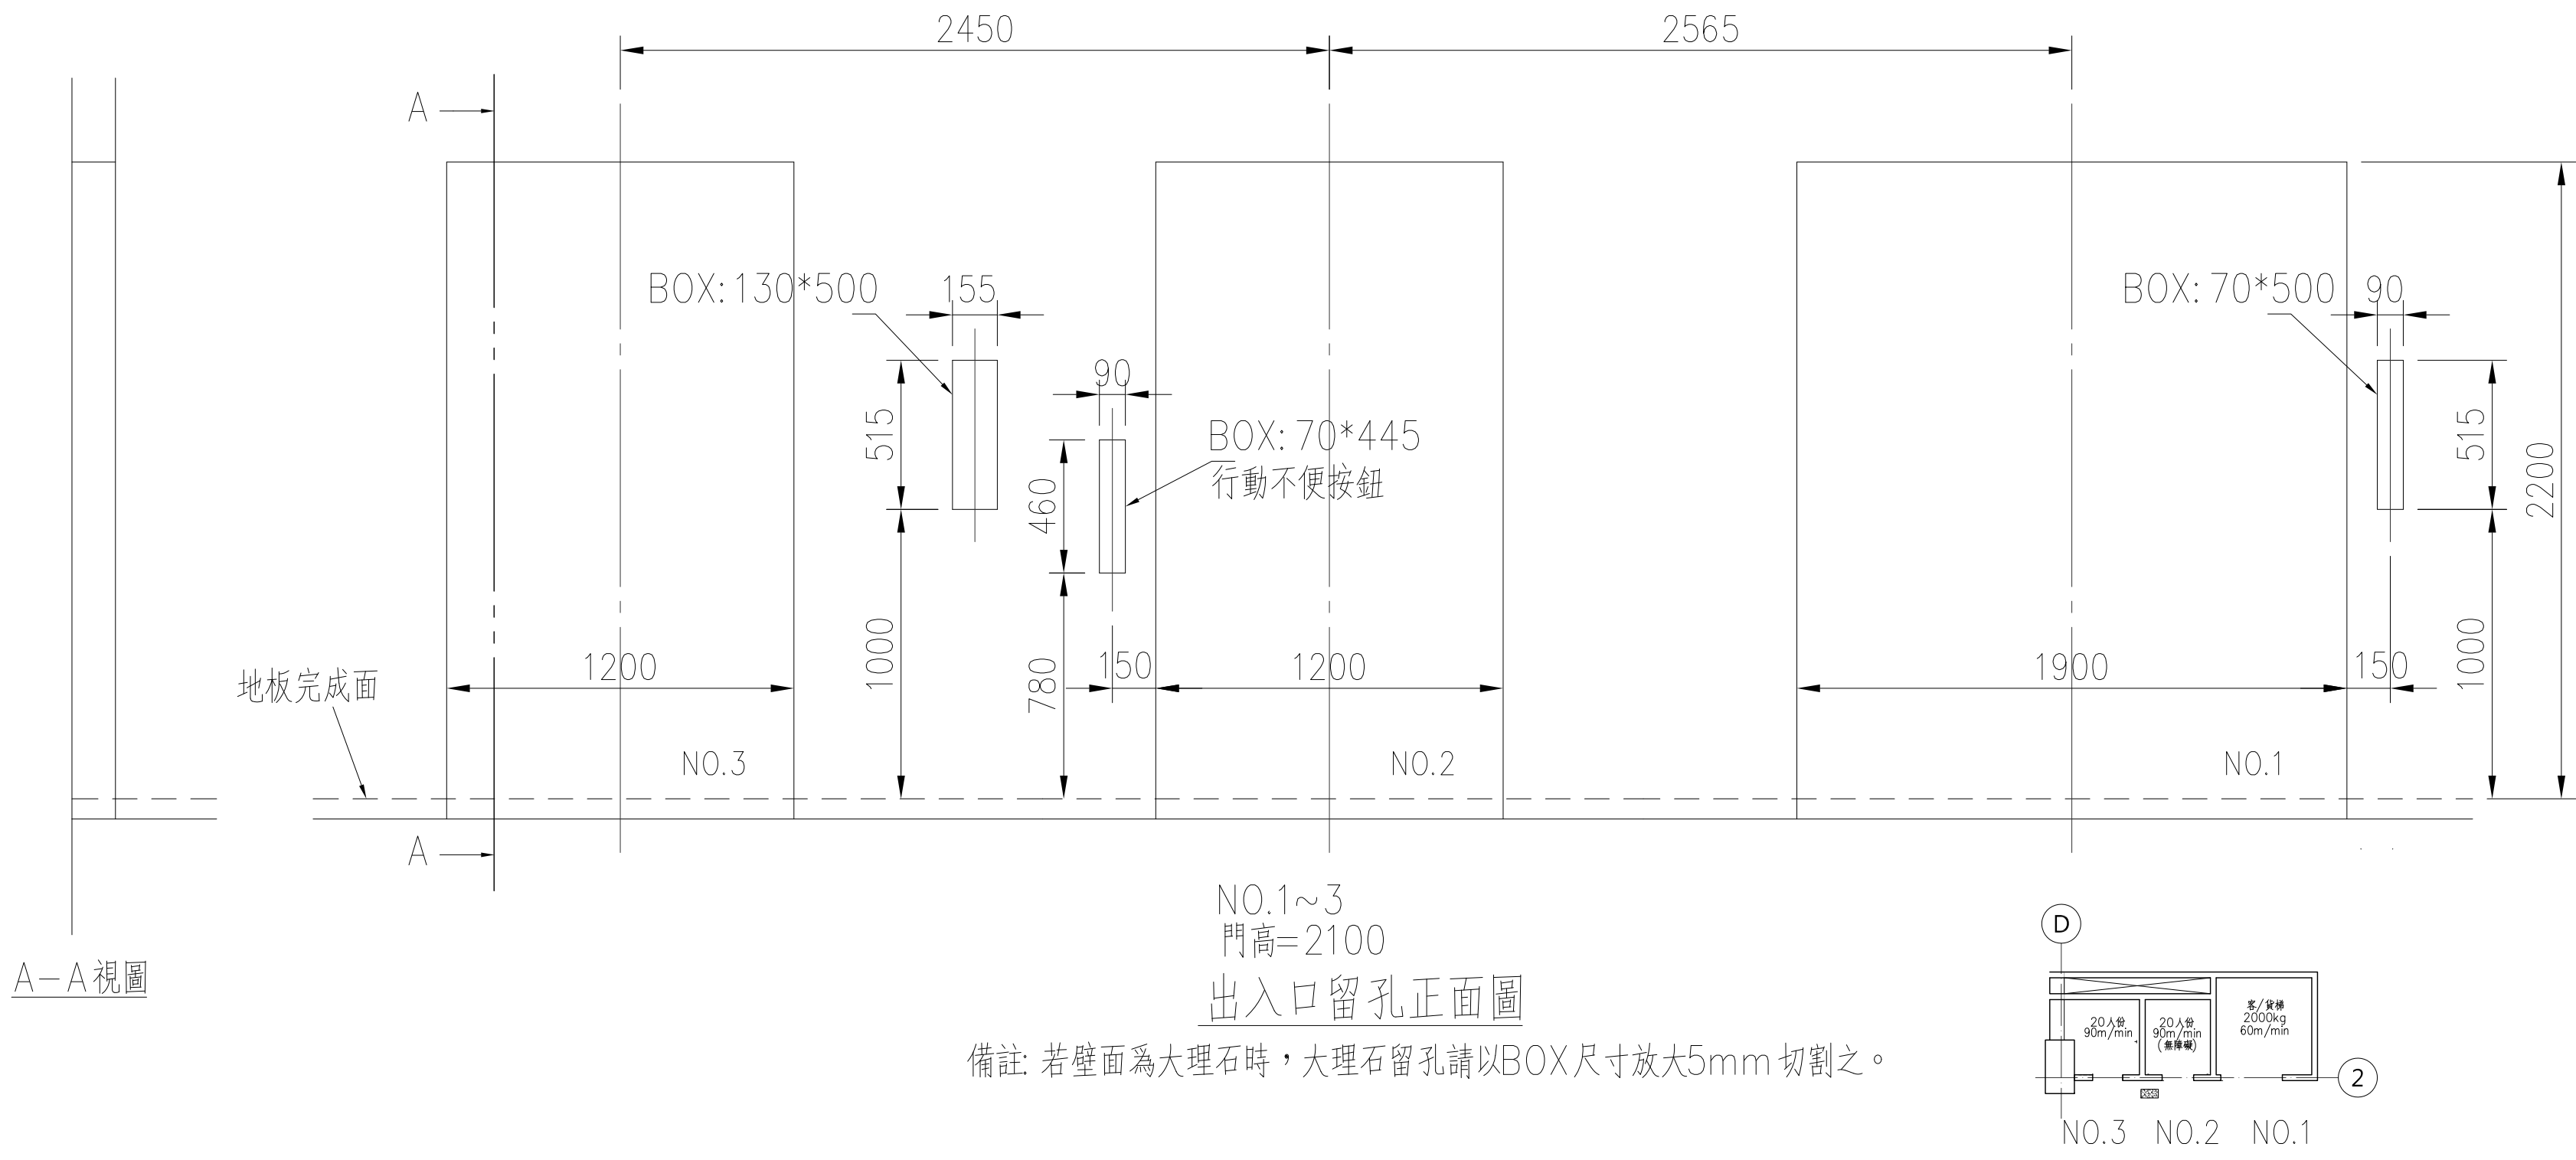

備註：若壁面為大理石時，大理石留孔請以BOX尺寸放大5mm切割之。

升降機主要規格		
號 機	1	2~3
台 數	1	2
型 名	GFC-L3	NEXIEZ-MR
用 途	客貨用	乘客用
控制方式	VVVF	
操作方式	2BC(單台控制)	2C-AI22(兩台聯控)
載重量 (公斤) (人份)	2000 (30)	1350 (20)
速 度 (m/min.)	60	90
停止樓數	11 停	
停止樓名	(B3~B1,1~7,RF)	
動力電源 (V) AC,3ø,60Hz	380	
照明電源 (V) AC,1ø,60Hz	110	
開門方式	2SR	CO
附加設備	供行動不使用(NO.2)	

- 一.注意事項:
1. 電源電壓變動率應在+5%至-10%之變動範圍內。
 2. 為維持本升降機所定的性能及壽命，必須注意下列條件。
 - (1) 月平均溫度在90%以下，日平均溫度95%以下。
 - (2) 機械室及升降路內不得有灰塵或有之化學氣體。
 3. 通往機械室之樓梯應便於通行，並應有扶手，樓梯之傾斜角度不得大於60度。
 4. 升降路四週牆壁內不得埋設器具，導線管或水管。
 5. 每樓出入口水平面之垂直樓高不得小於2600公厘。
- 二.除外工程
- (1) 建築工事:
1. 升降路，機械室之建造工事及各樓出入口之鋼筋水泥路樑築造工事。
 2. 機械室地板及各樓出入口(含乘場位置表示器、按鈕器等)之預留孔工事。
 3. 乘場門框或器具等安裝後其周圍壁面或地板之補平裝飾工事。
 4. 機械室配管後之泡沫混凝土(10公分)鋪設及防塵工事。
 5. 機械室出入口設備及機器搬入後預留孔之回填工事。
 6. 機械室機器吊鉤之設置工事(至少 3 噸)。
 7. 機械室需具有防止雨水浸入之換氣設備(排風扇、百葉窗等)及照明設備工事。
 8. 坑底之防水、排水及機械室牆壁，地坪之水泥粉剝或防塵工事。
 9. 坑底下方若有使用時其建築結構必須符合強度之處理工事。
 10. 二台以上之坑底有段差時保護欄工事。
 11. 升降路以外之對講機用配管配線工事。
 12. 裝設消防緊急運轉或緊急回歸功能時，自升降路至火災信號接點間之配管配線工事。
 13. 鋼骨結構升降路時，導軌之支持樑、柱、鐵件，門檻、主機支持樑及門框、信號器具支持鐵件。
- (2) 電源設備工事:
1. 動力電源(含接地線)接至機械室總開關之電線，開關及開關箱等設備工事。
 2. 照明用電源接至機械室總開關之電線。開關及開關箱等設備工事。
 3. 電氣室電源設備規範：(每台)

號 機	NO.1	NO.2~3
動力線mm² (MAX.)	14(165M)	14(162M)
照明線mm² (MAX.)		
接地線mm²	5.5	5.5
變壓器(KVA)3相	13	13
動力開關(A)3P	60	50
照明開關(A)2P	30	30

工程業主：  中華民國農會 National Farmers' Association, R.O.C	工程名稱： 中華民國農會 總部大樓新建工程		圖名： 電梯詳圖(一)	許育嘉聯合建築師事務所 Y.C.Hsu Architect and Associate Co.		T(04)2337-5151 F(04)2337-6651	圖號	建築師簽證	
				繪圖	林美惠	複核			
				設計		核准			
				初核		日期	112.05.09		