


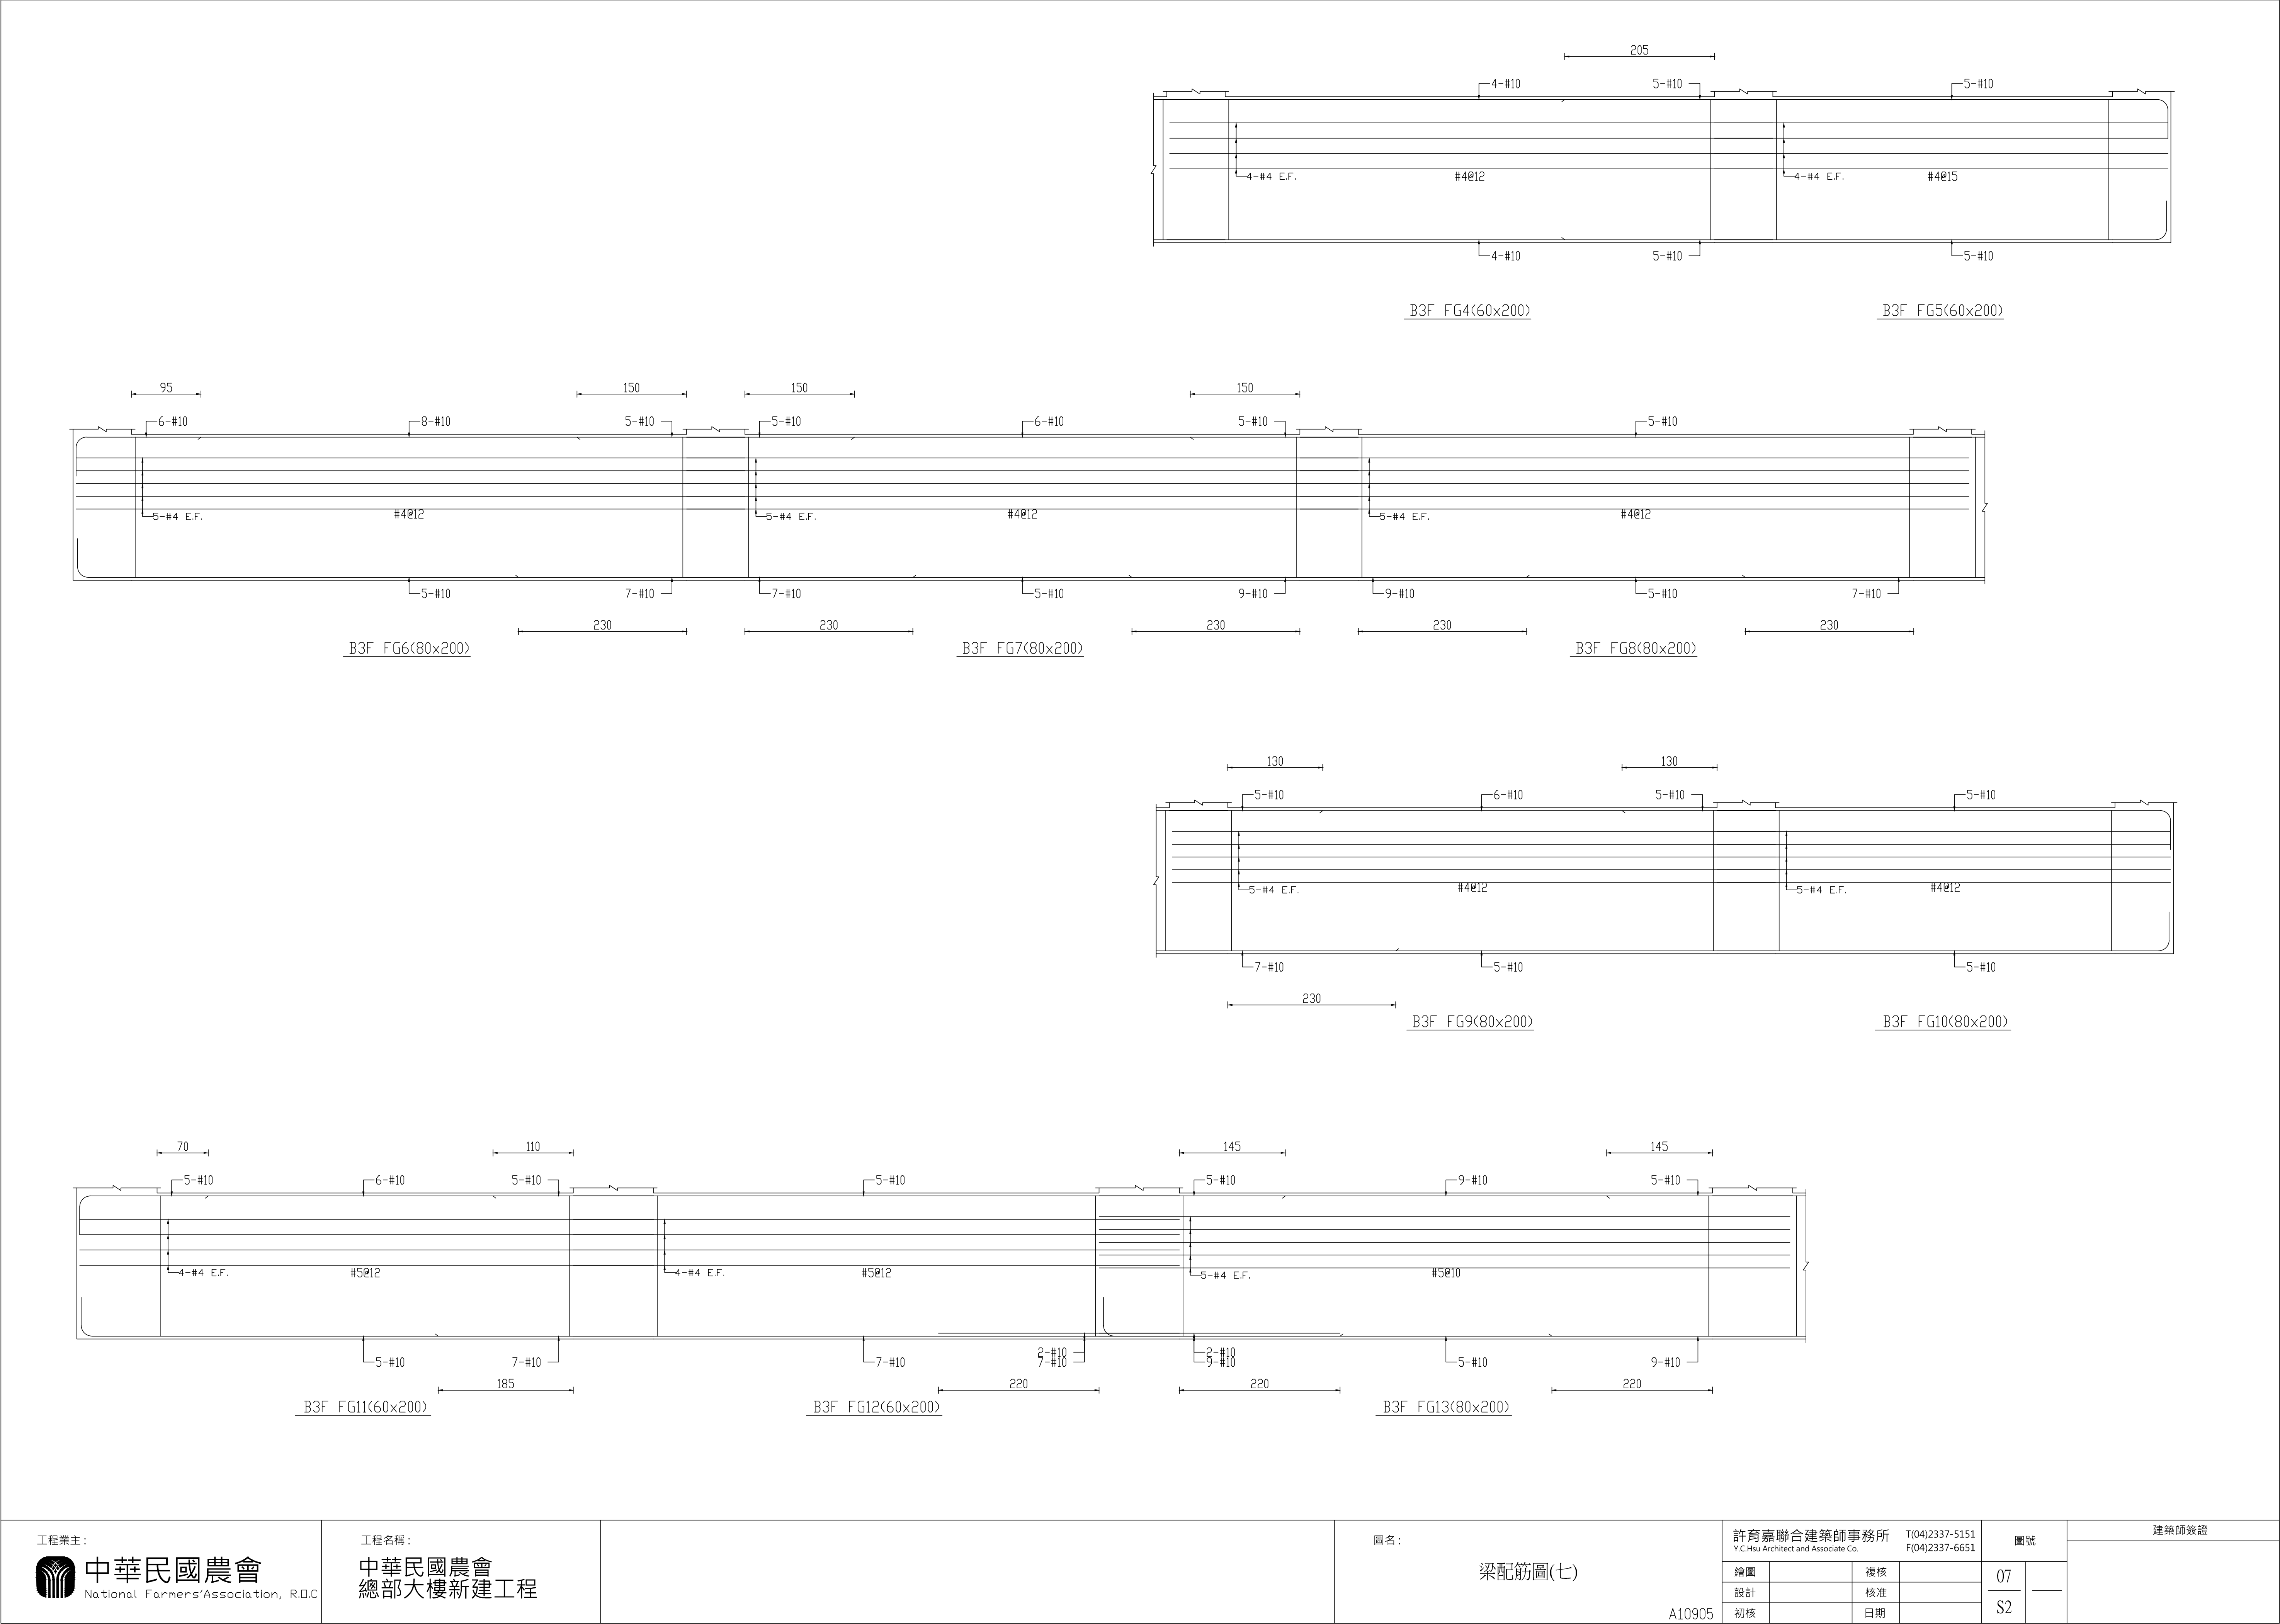

工程業主：  中華民國農會 National Farmers' Association, R.O.C.	工程名稱： 中華民國農會 總部大樓新建工程		圖名： 梁配筋圖(七)	許育嘉聯合建築師事務所 Y.C.Hsu Architect and Associate Co.				T(04)2337-5151 F(04)2337-6651		圖號		建築師簽證	
				繪圖		複核				07			
				設計		核准				S2			
				初核		日期							

A10905