


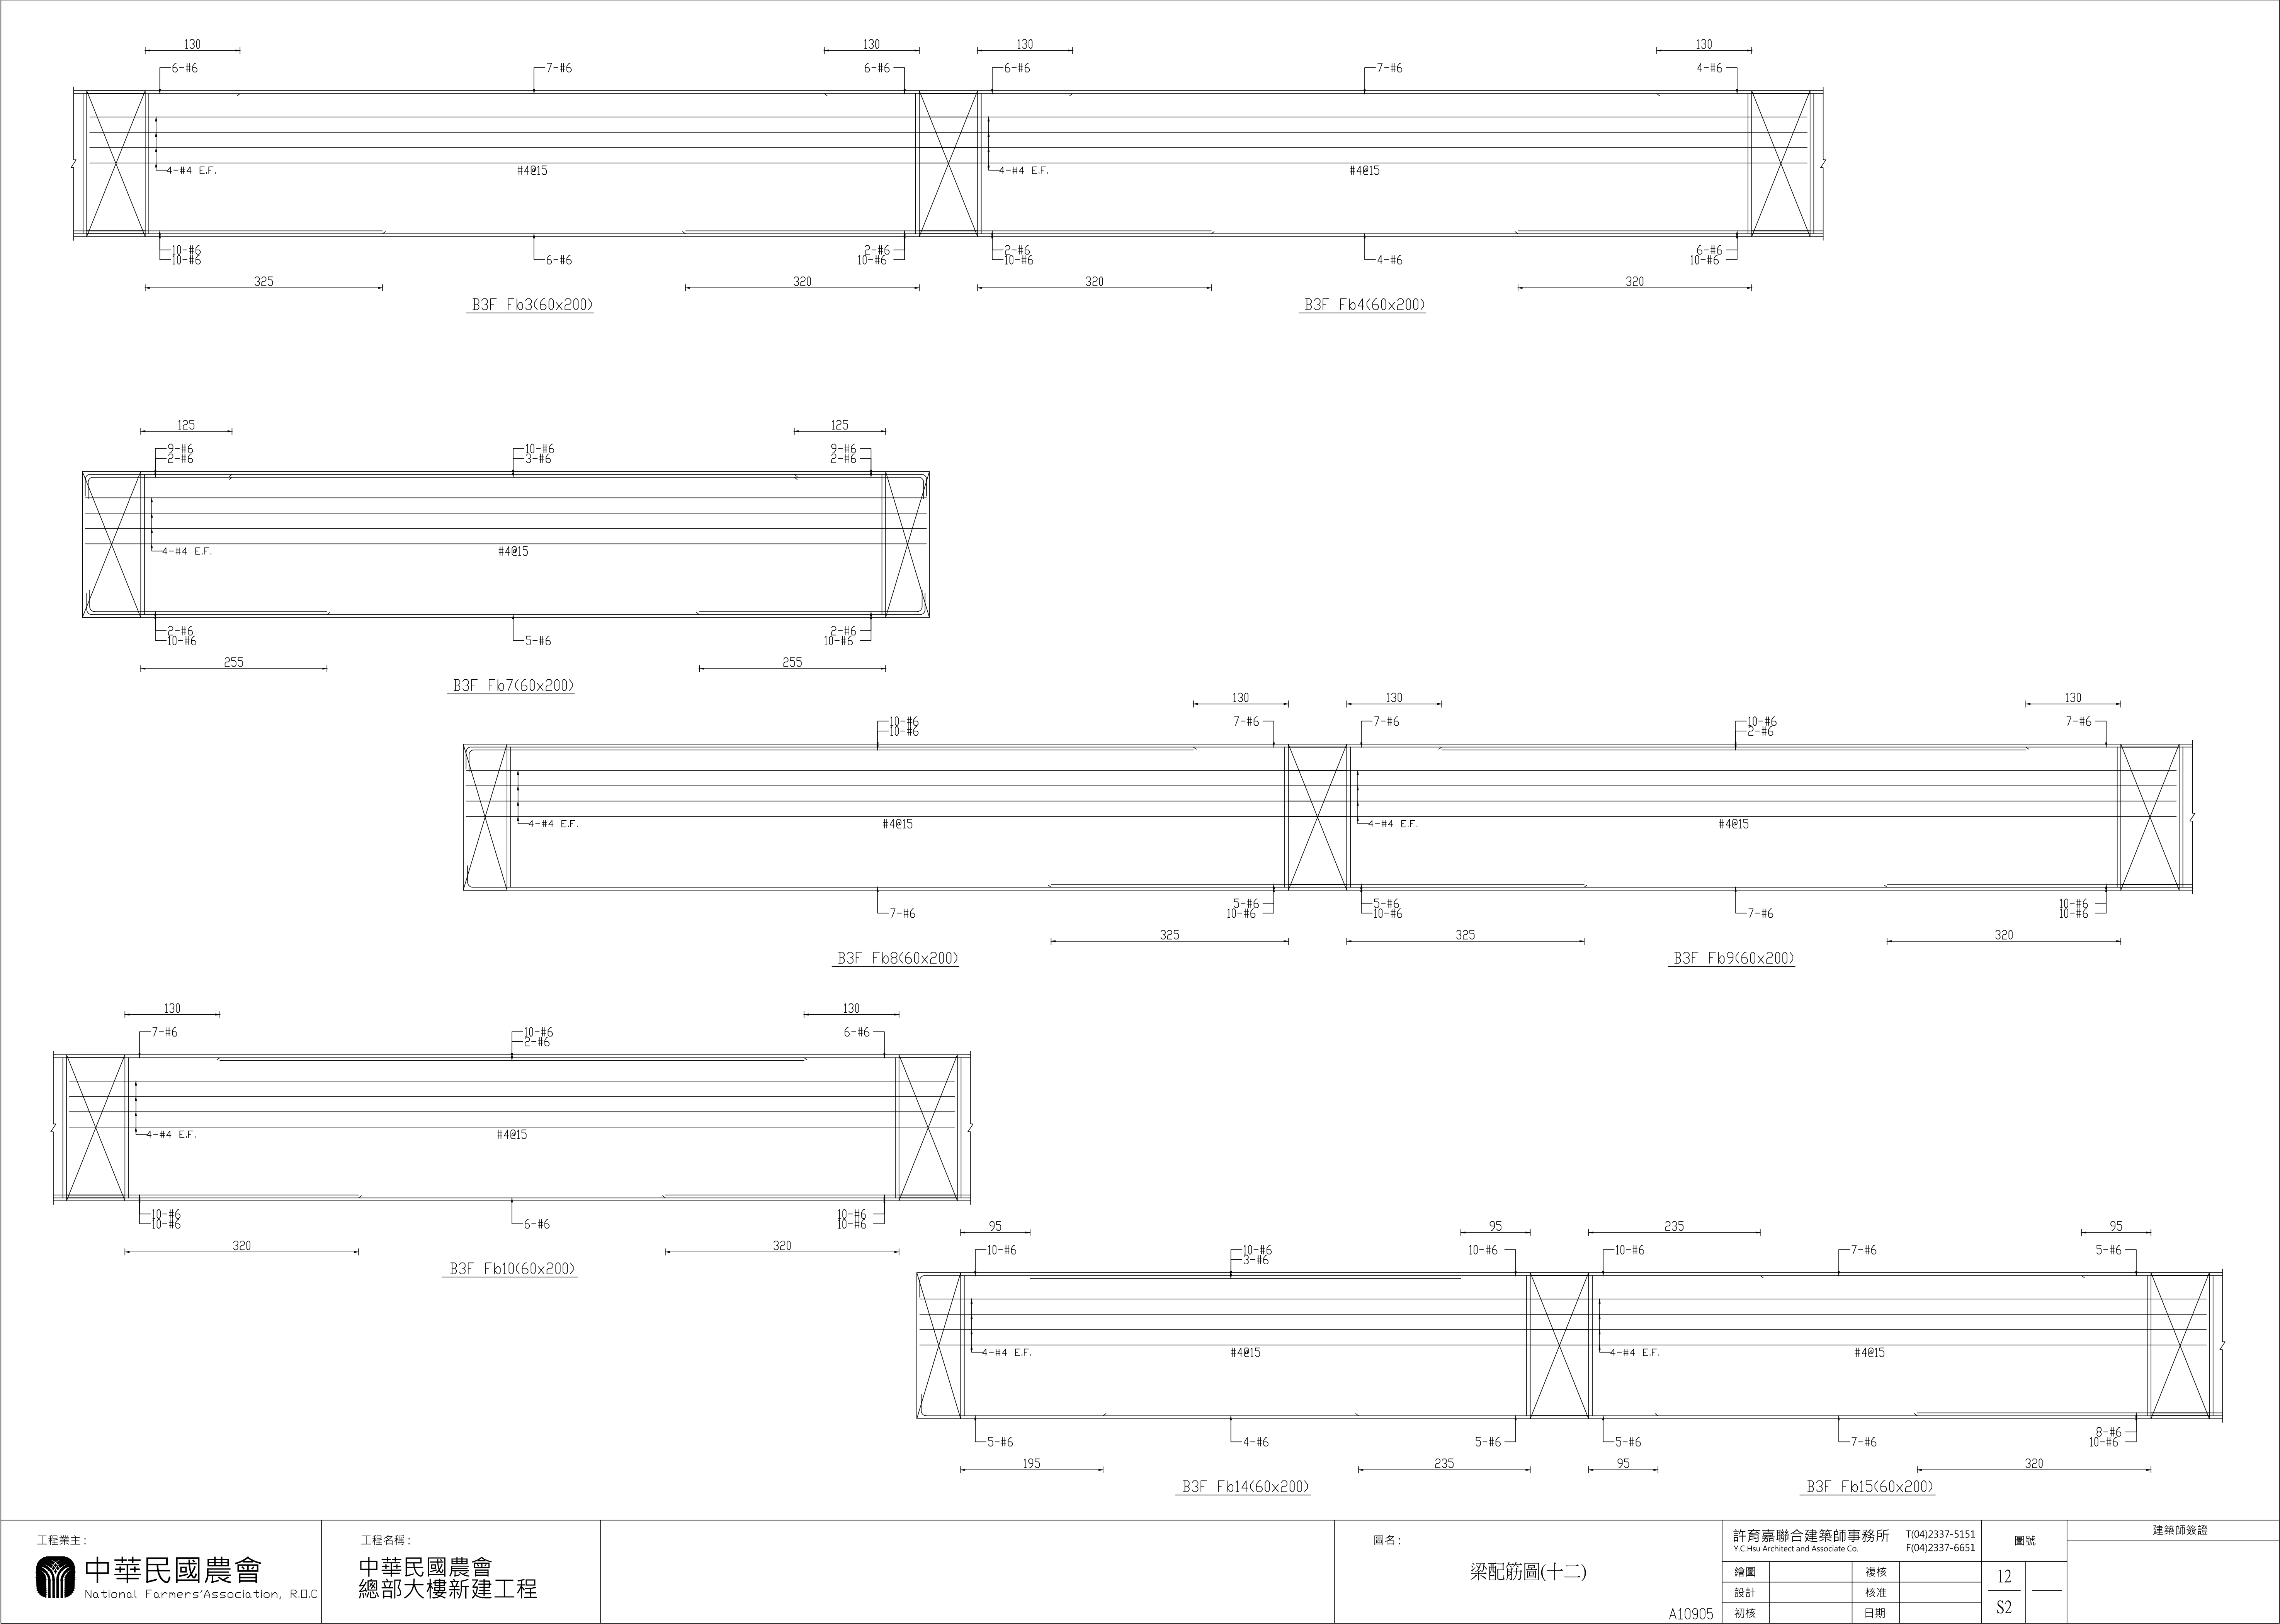

|   |                                                 |  |                                                      |                                                    |  |                                  |  |    |   |       |  |
|---|-------------------------------------------------|--|------------------------------------------------------|----------------------------------------------------|--|----------------------------------|--|----|---|-------|--|
| <div>工程業主：</div> <div>中華民國農會<br/>National Farmers' Association, R.O.C</div> | <div>工程名稱：</div> <div>中華民國農會<br/>總部大樓新建工程</div> |  | <div>圖名：</div> <div>梁配筋圖(十二)</div> <div>A10905</div> | 許育嘉聯合建築師事務所<br>Y.C.Hsu Architect and Associate Co. |  | T(04)2337-5151<br>F(04)2337-6651 |  | 圖號 |   | 建築師簽證 |  |
|   |                                                 |  |                                                      | 繪圖                                                 |  | 複核                               |  | 12 | — |       |  |
|   |                                                 |  |                                                      | 設計                                                 |  | 核准                               |  | S2 |   |       |  |
|   |                                                 |  |                                                      | 初核                                                 |  | 日期                               |  |    |   |       |  |