


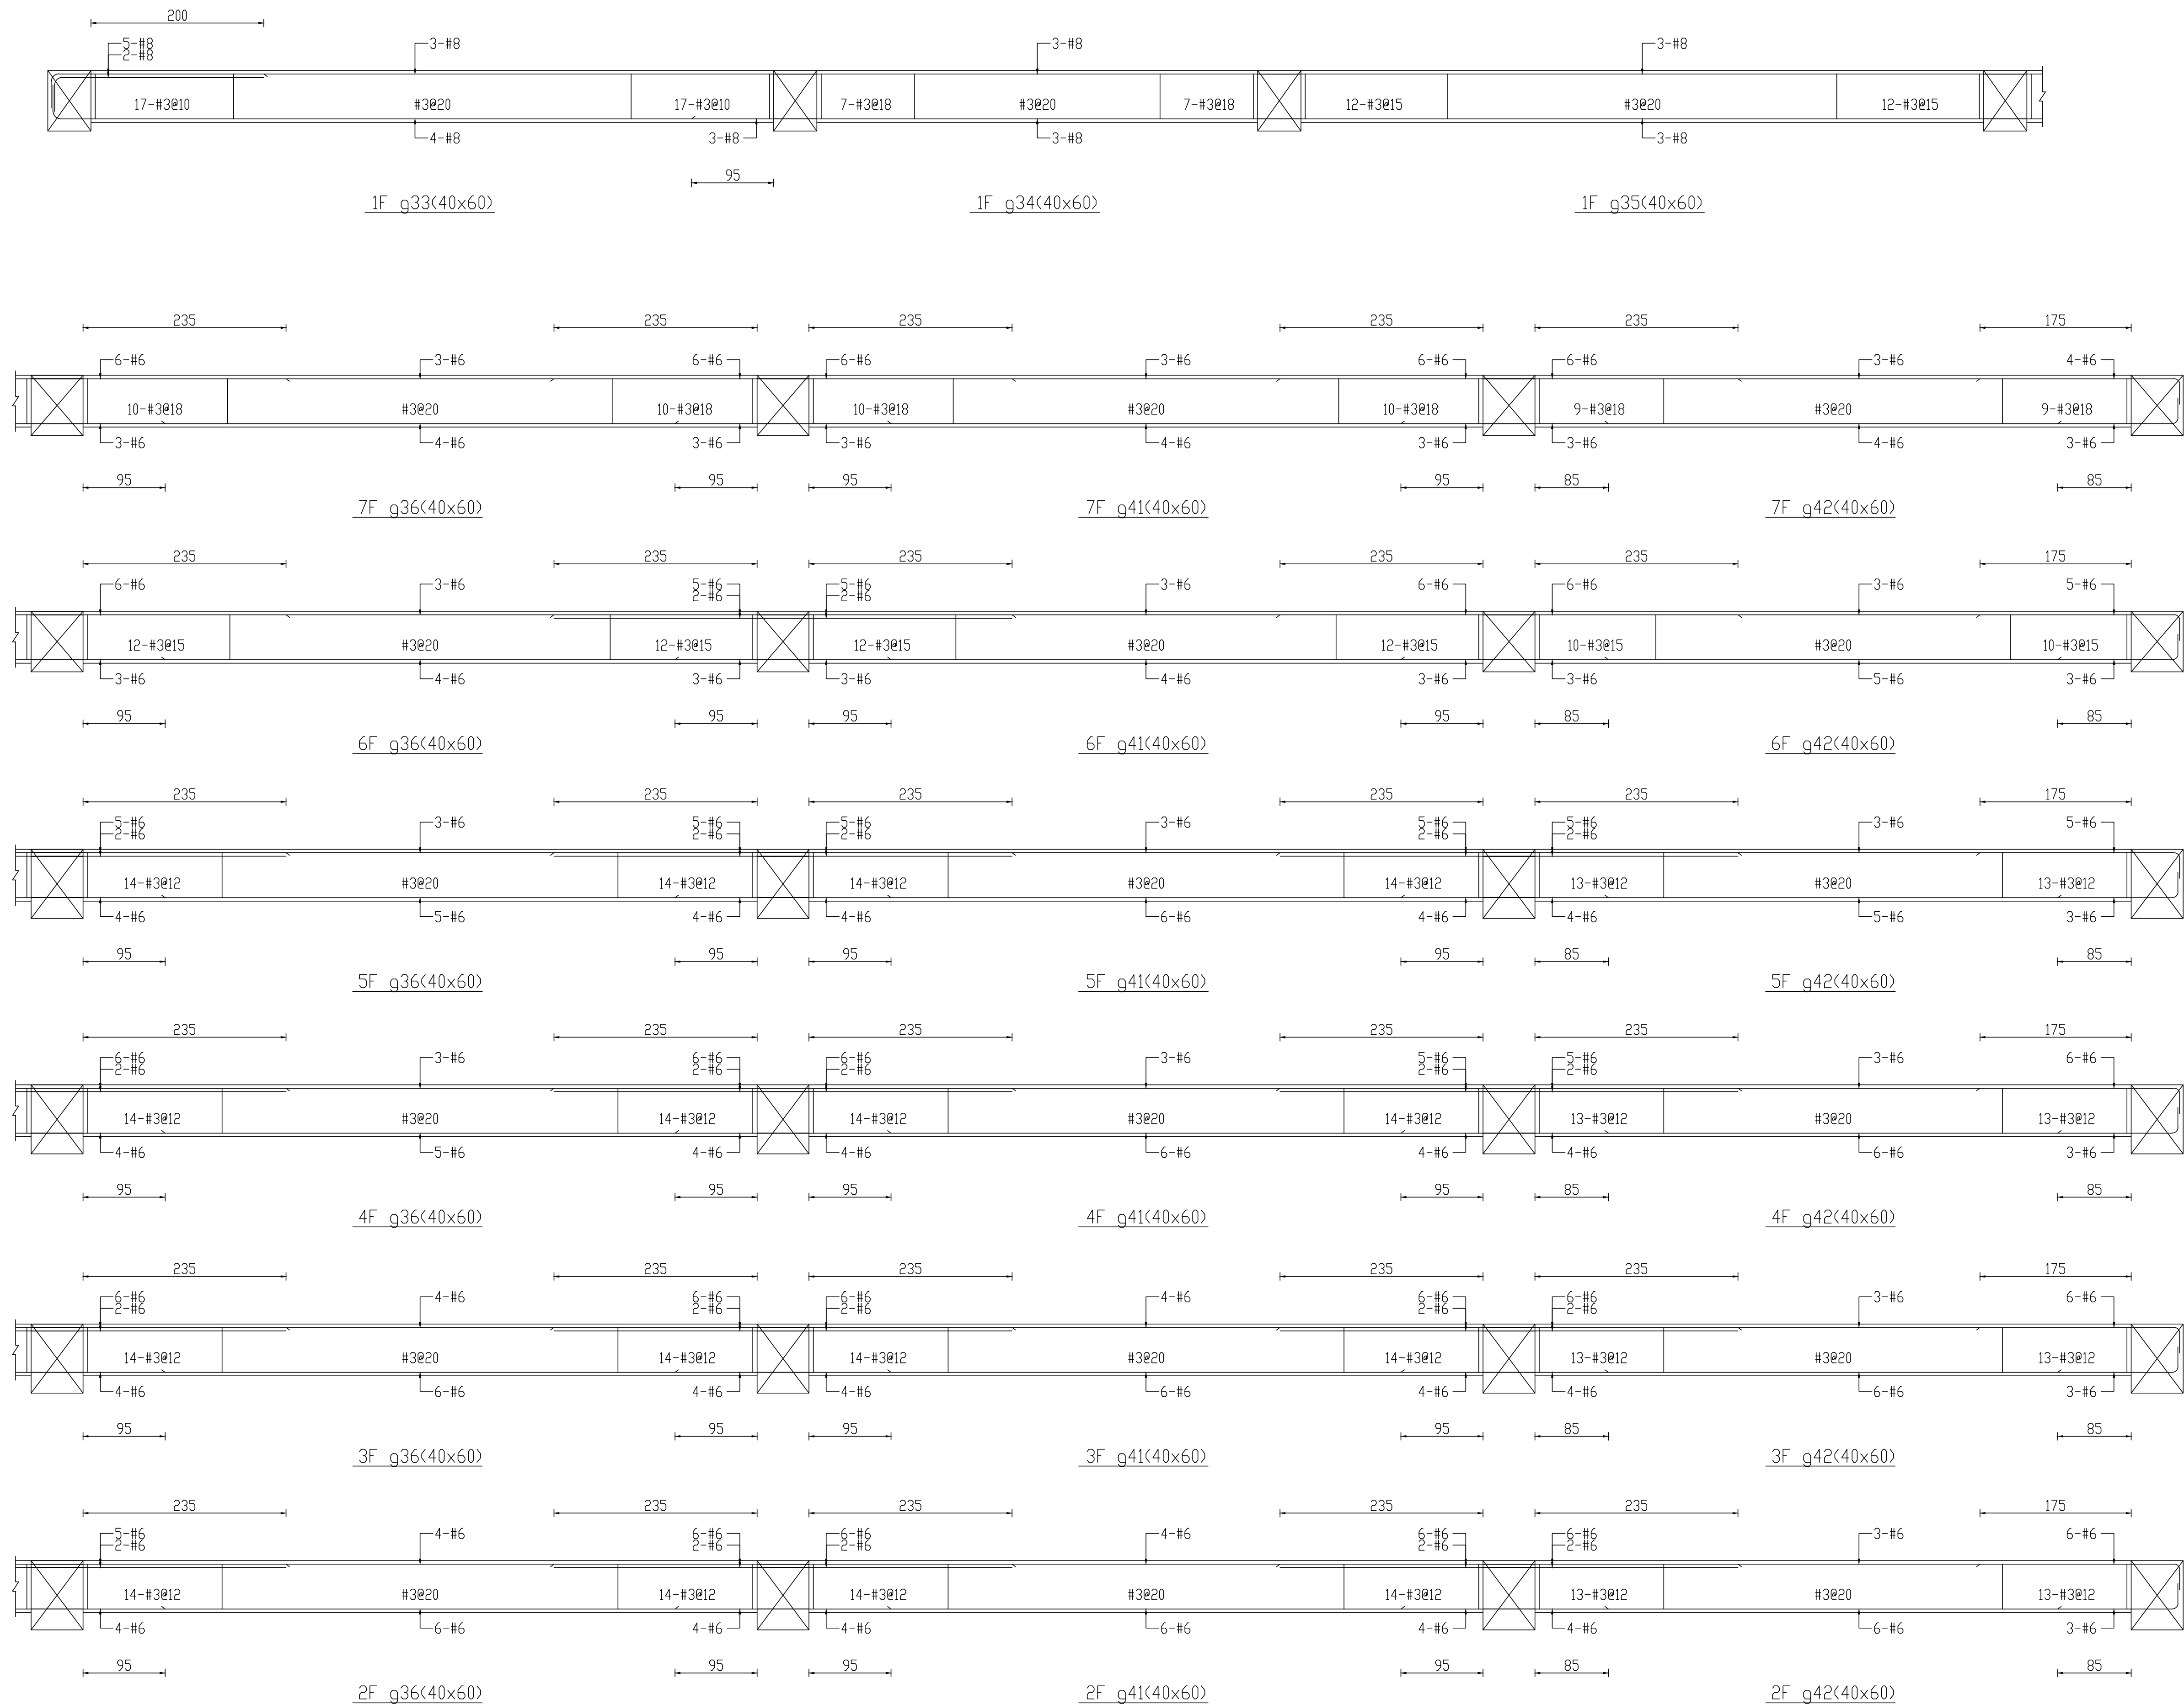

工程業主： 中華民國農會 National Farmers' Association, R.O.C.	工程名稱： 中華民國農會 總部大樓新建工程	圖名： 梁配筋圖(九十五)	許育嘉聯合建築師事務所 Y.C.Hsu Architect and Associate Co.		T(04)2337-5151 F(04)2337-6651		圖號		建築師簽證	
			繪圖		複核		95	S2	——	
			設計		核准					
			初核		日期					