


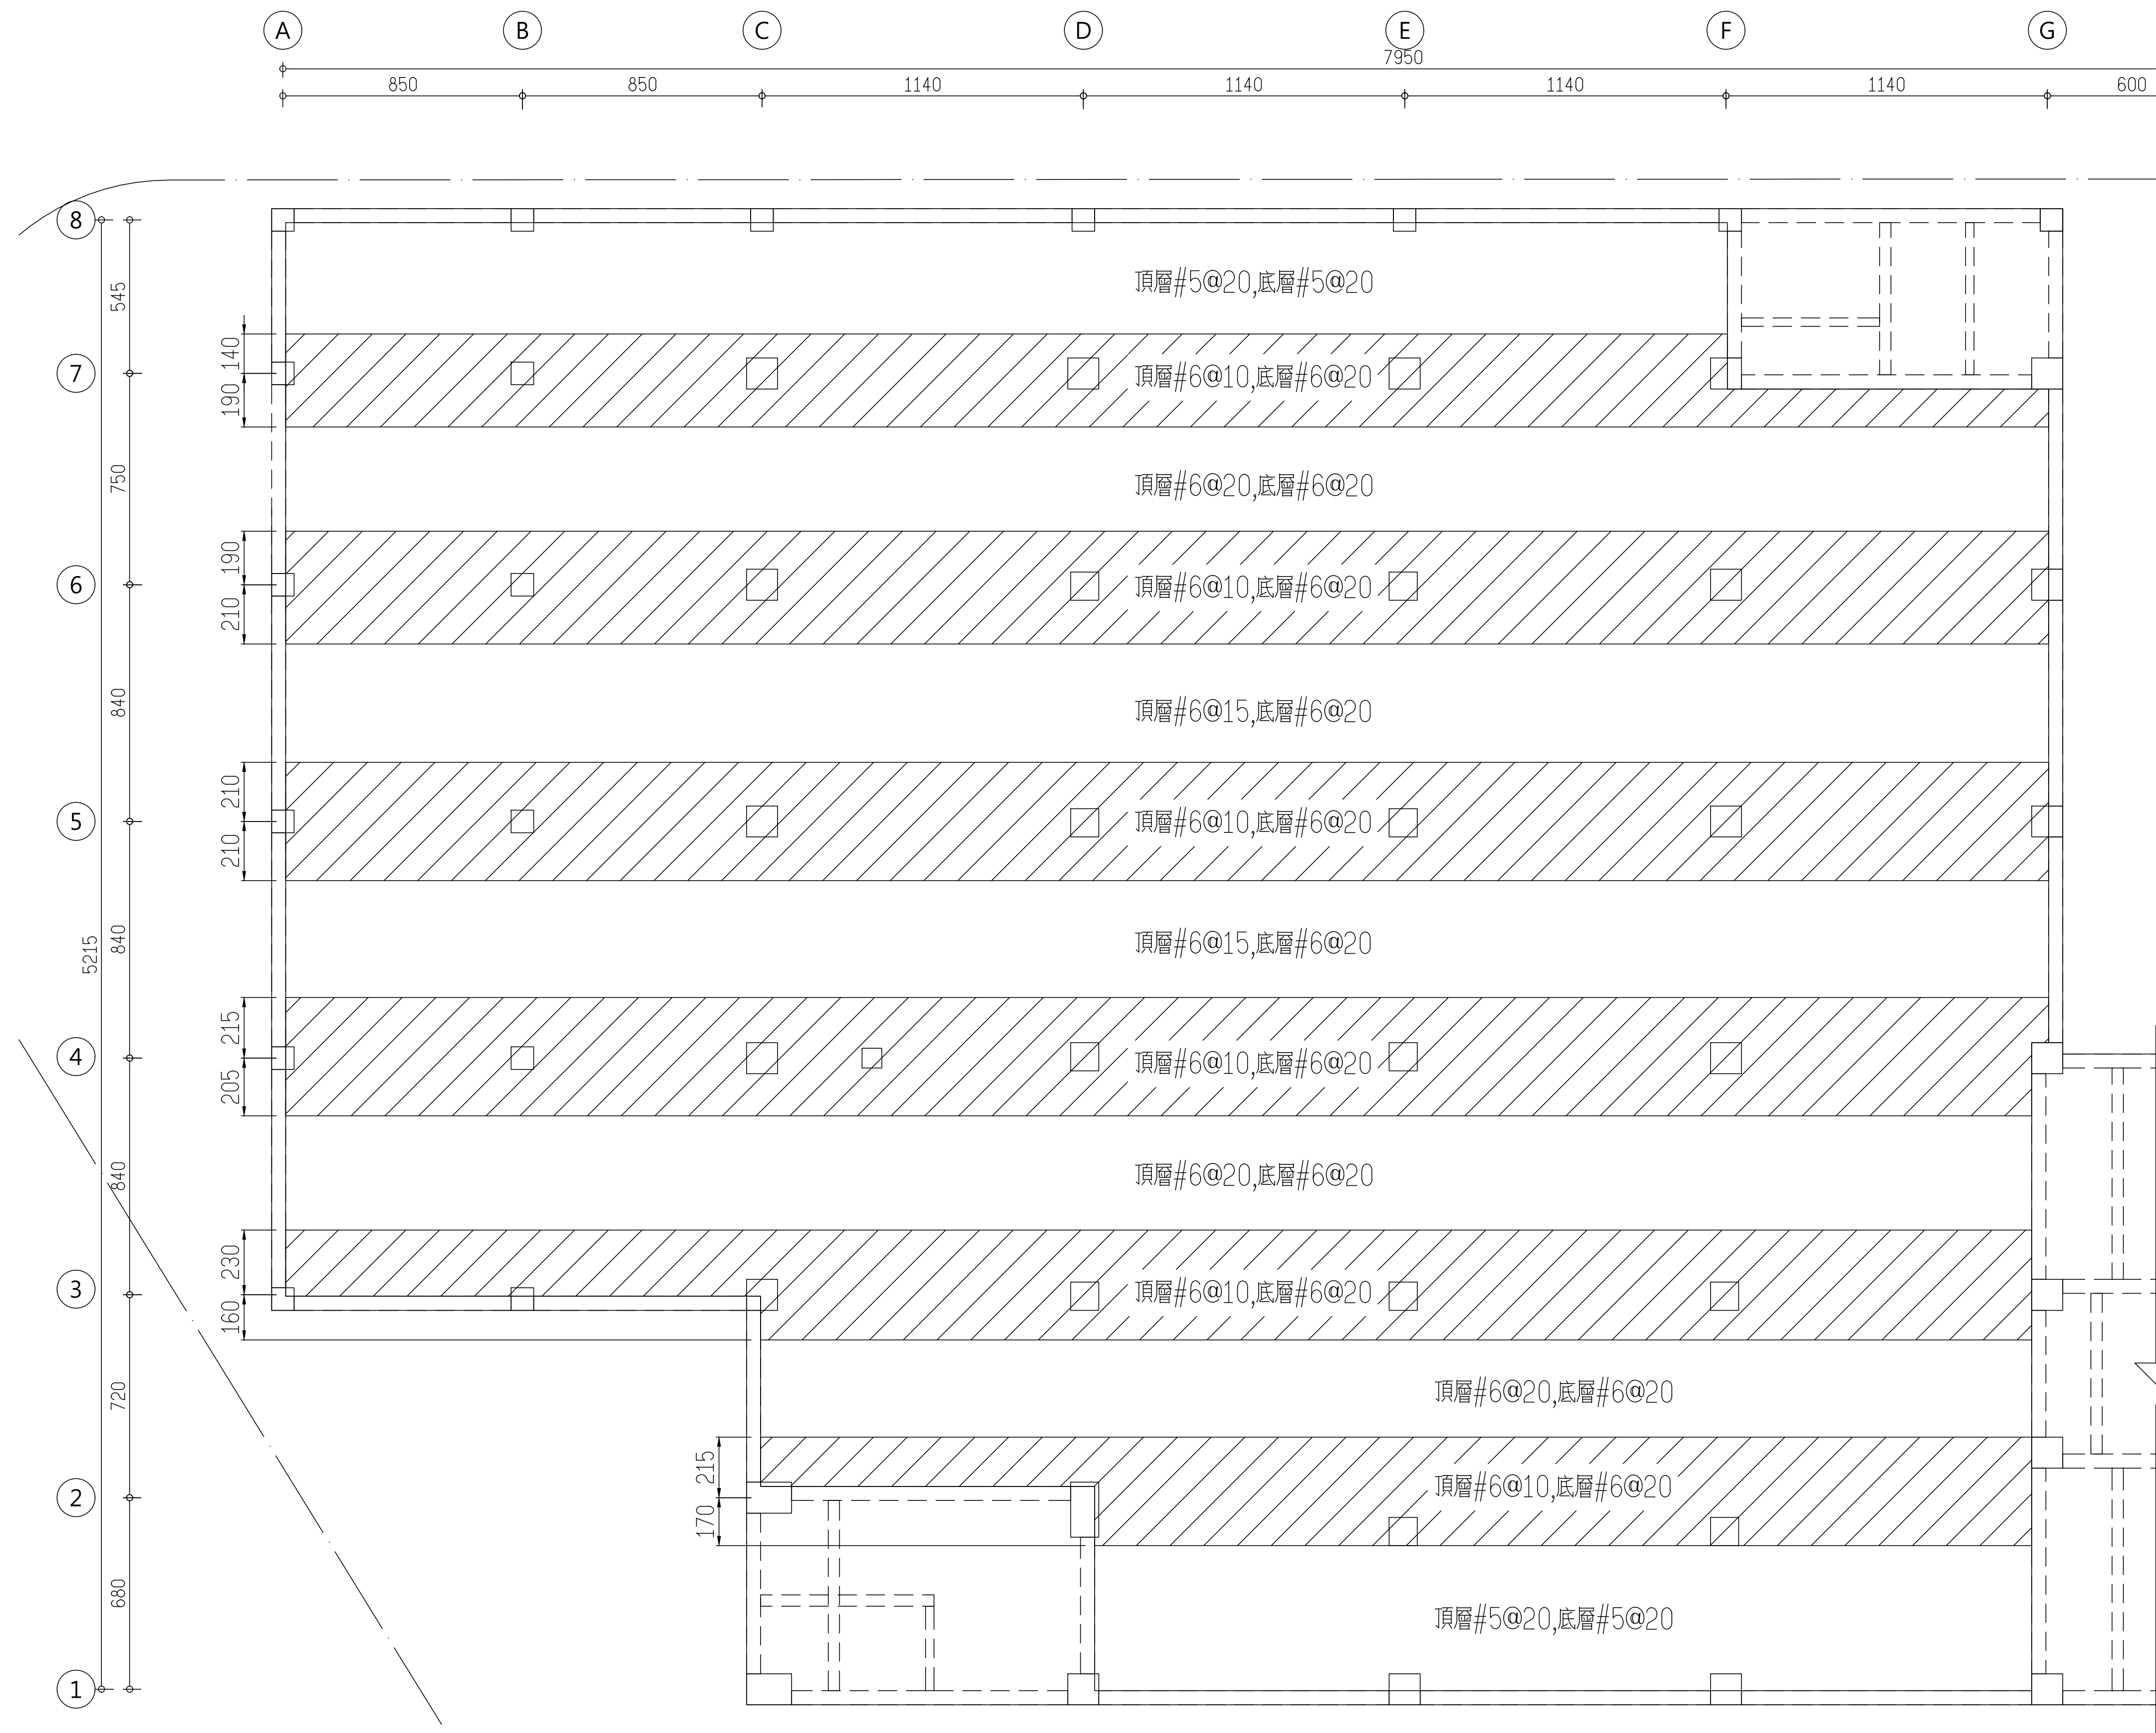

SS01 X向配筋圖 (t=45cm)

工程業主： 中華民國農會 National Farmers' Association, R.O.C	工程名稱： 中華民國農會 總部大樓新建工程		圖名： SS01板配筋圖(一)	許育嘉聯合建築師事務所 Y.C.Hsu Architect and Associate Co.			圖號 1 S4	建築師簽證
				繪圖	複核			
				設計	核准			
				初核	日期			