


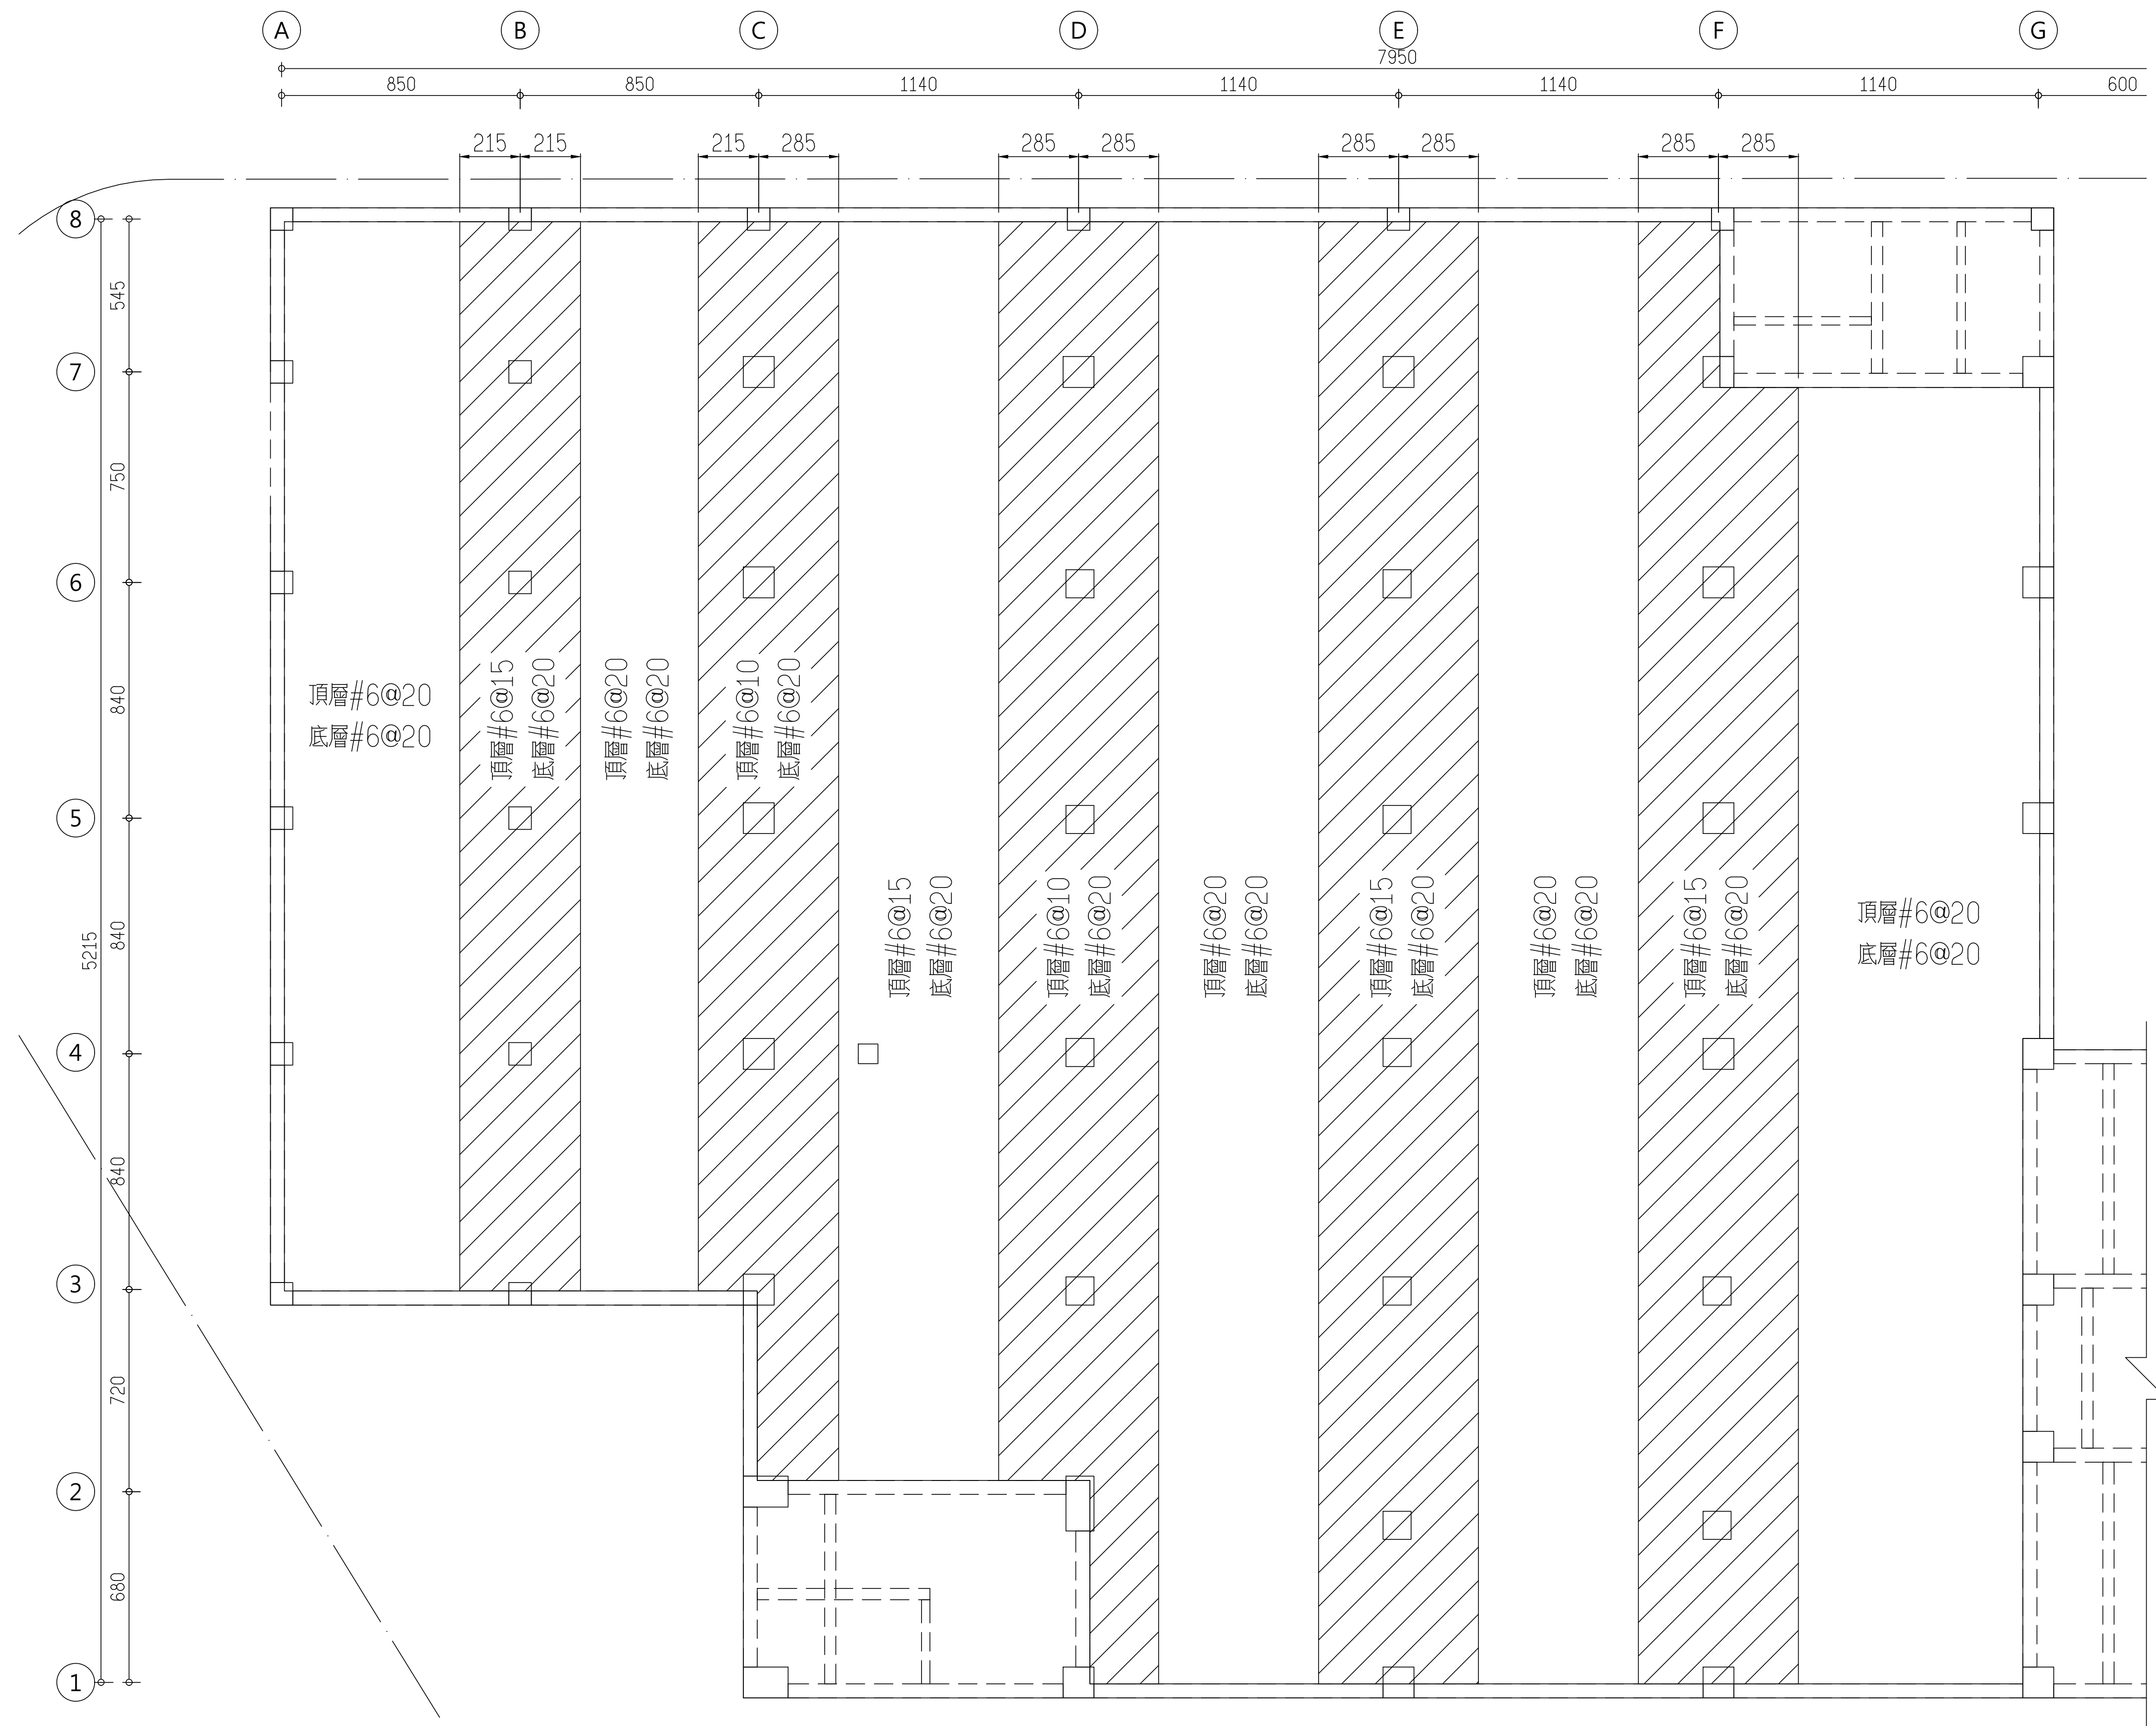

SS01 Y向配筋圖 (t=45cm)

|                                                                       |                                          |  |                                |                                                                |                                              |    |    |       |   |
|-----------------------------------------------------------------------|------------------------------------------|--|--------------------------------|----------------------------------------------------------------|----------------------------------------------|----|----|-------|---|
| <div>工程業主：<br/>中華民國農會<br/>National Farmers' Association, R.O.C.</div> | <div>工程名稱：<br/>中華民國農會<br/>總部大樓新建工程</div> |  | <div>圖名：<br/>SS01板配筋圖(二)</div> | <div>許育嘉聯合建築師事務所<br/>Y.C.Hsu Architect and Associate Co.</div> | <div>T(04)2337-5151<br/>F(04)2337-6651</div> | 圖號 |    | 建築師簽證 |   |
|                                                                       |                                          |  |                                |                                                                |                                              | 繪圖 | 複核 | 2     | — |
|                                                                       |                                          |  |                                |                                                                |                                              | 設計 | 核准 |       |   |
|                                                                       |                                          |  |                                |                                                                |                                              | 初核 | 日期 | S4    |   |

A10905