


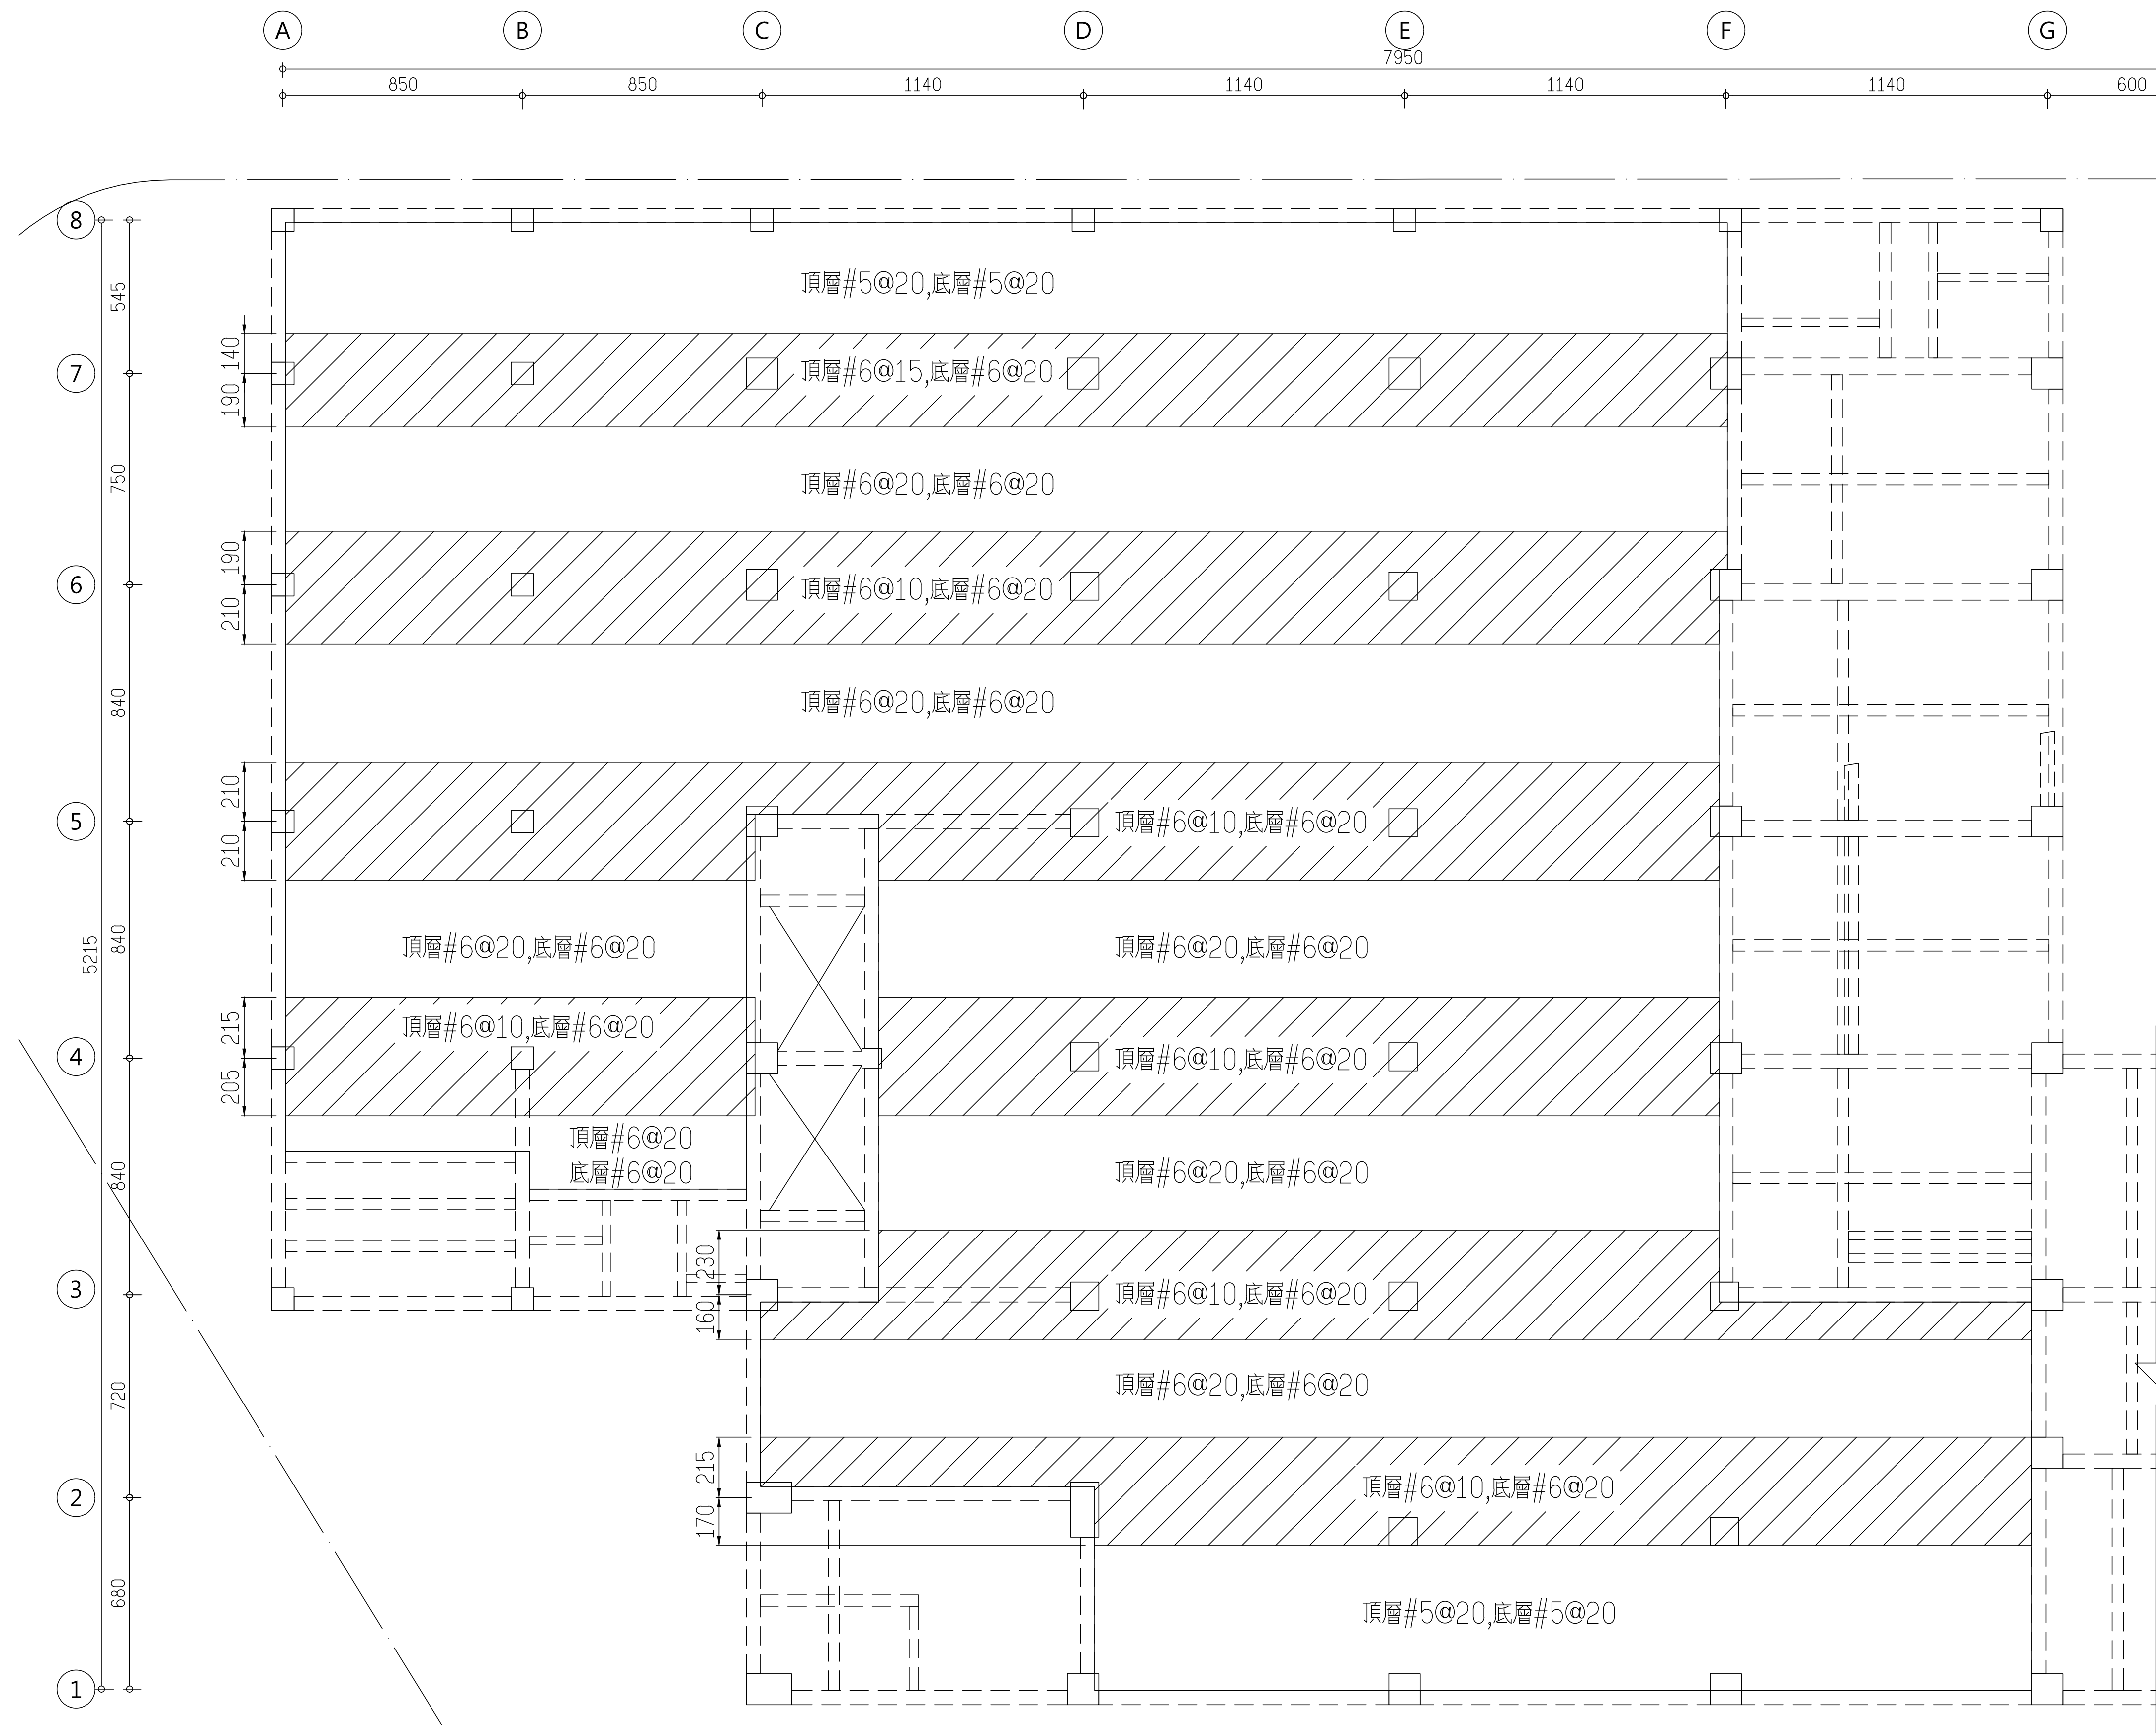

SS02 X向配筋圖 (t=45cm)

工程業主： 中華民國農會 National Farmers' Association, R.O.C	工程名稱： 中華民國農會 總部大樓新建工程		圖名： SS02板配筋圖(一)	許育嘉聯合建築師事務所				圖號		建築師簽證
				Y.C.Hsu Architect and Associate Co.				T(04)2337-5151		
								F(04)2337-6651		
A10905				繪圖	複核	3	——			
				設計	核准	S4				
				初核	日期					