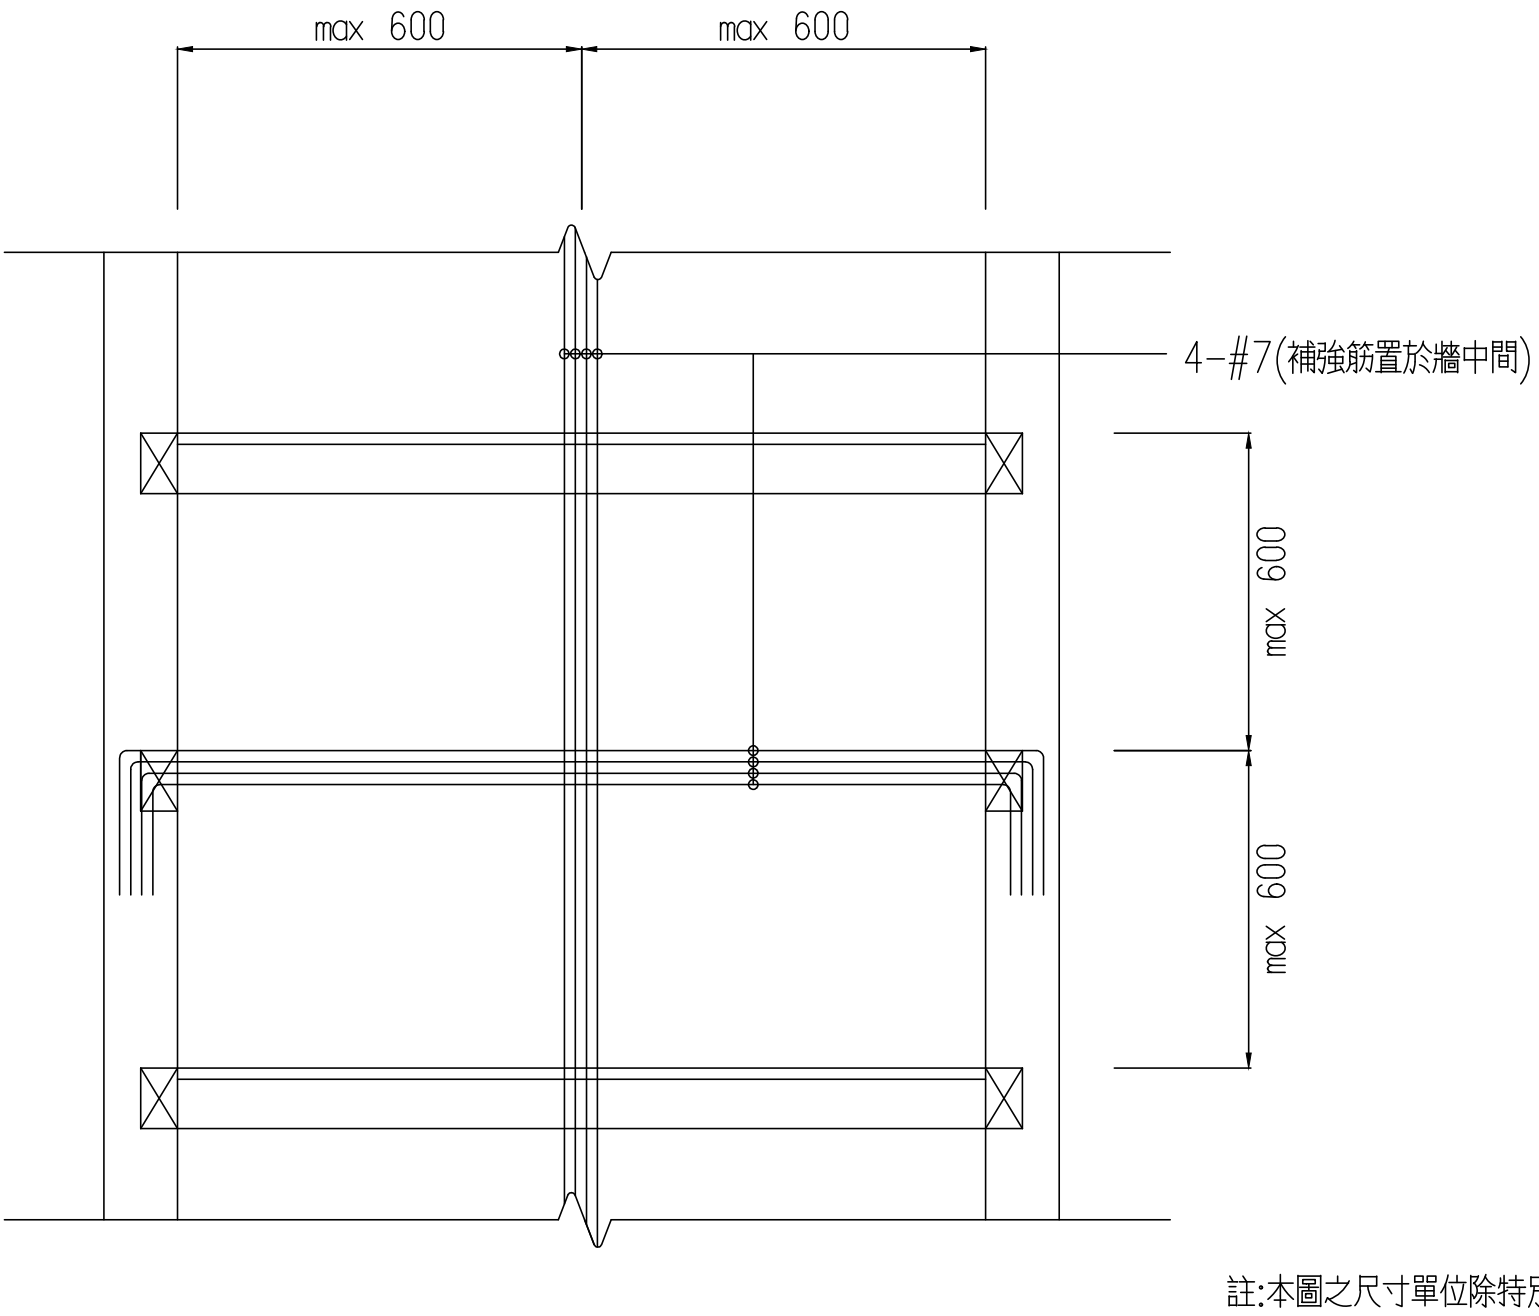
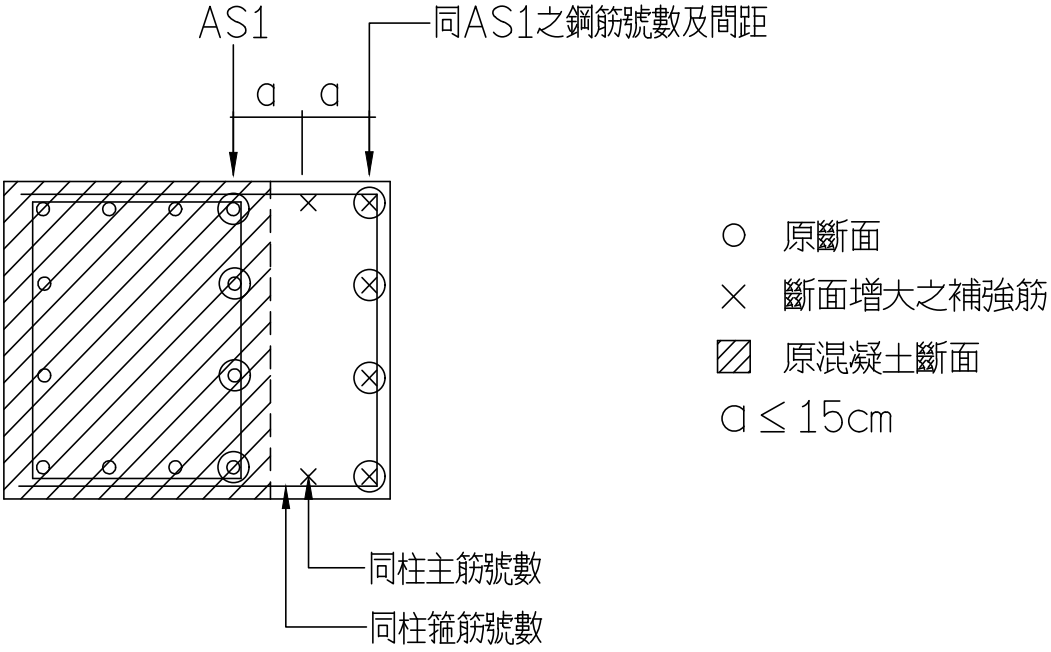
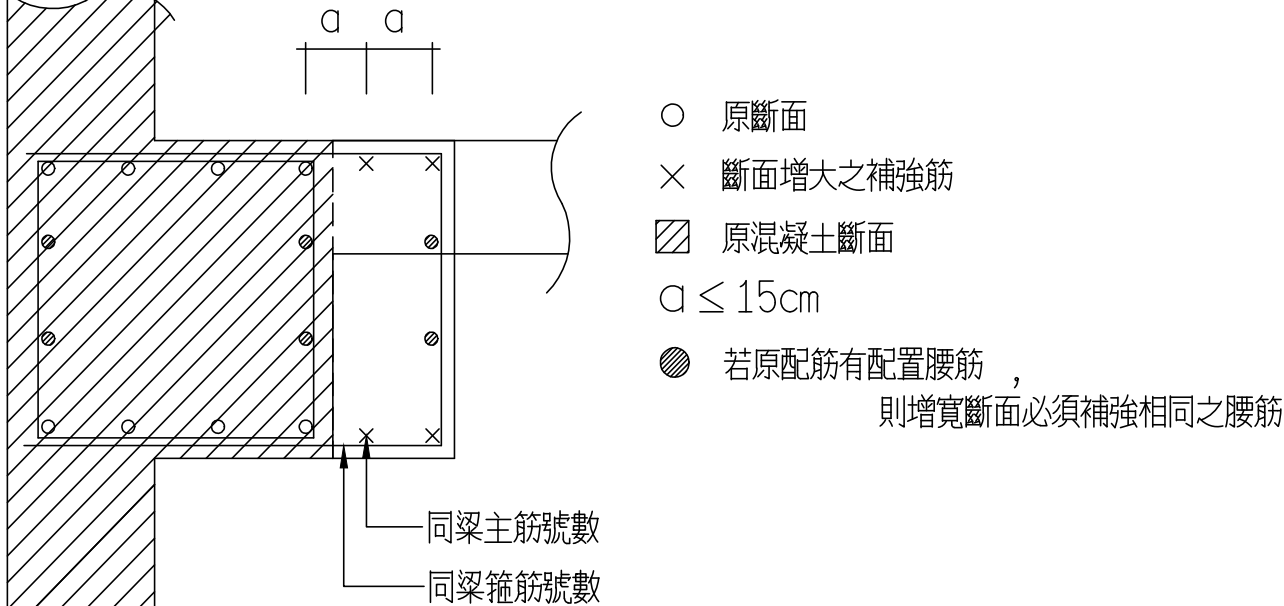
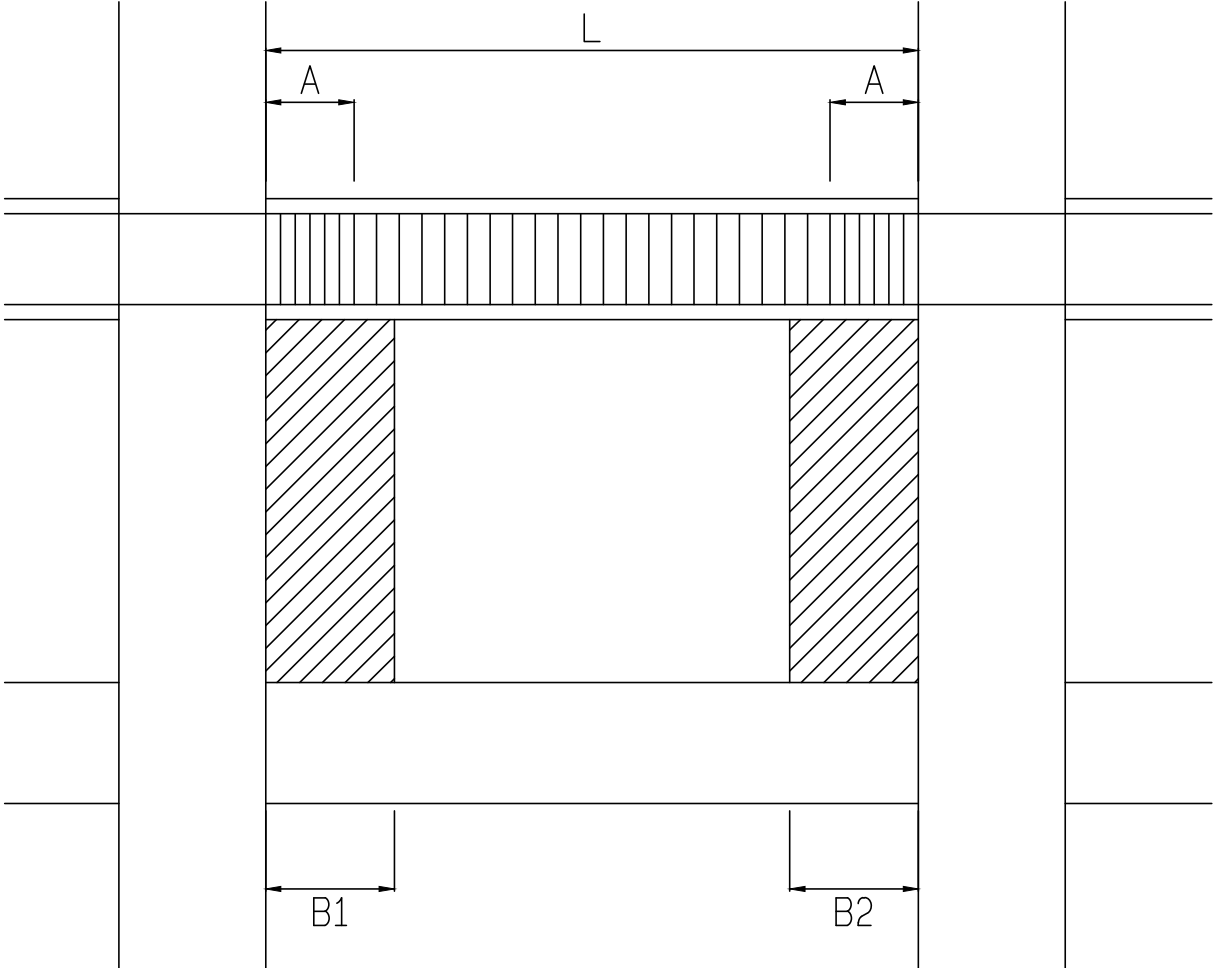
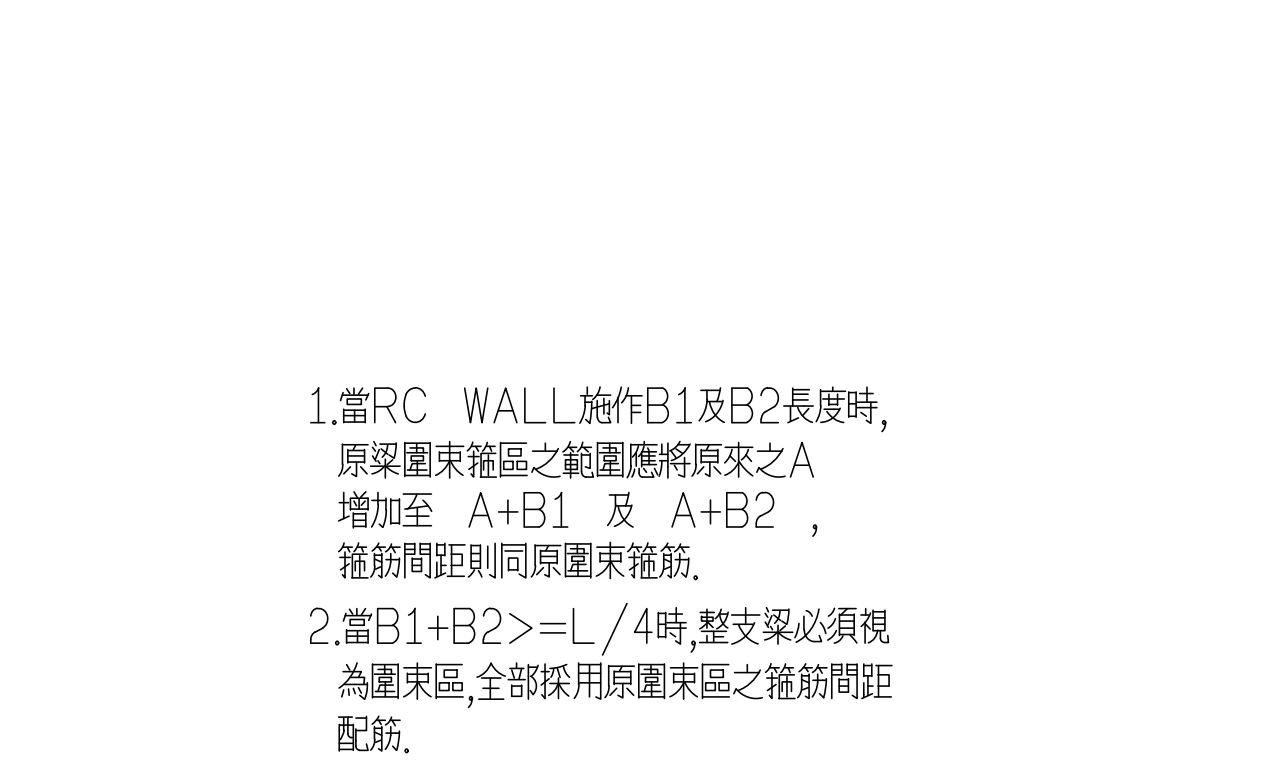
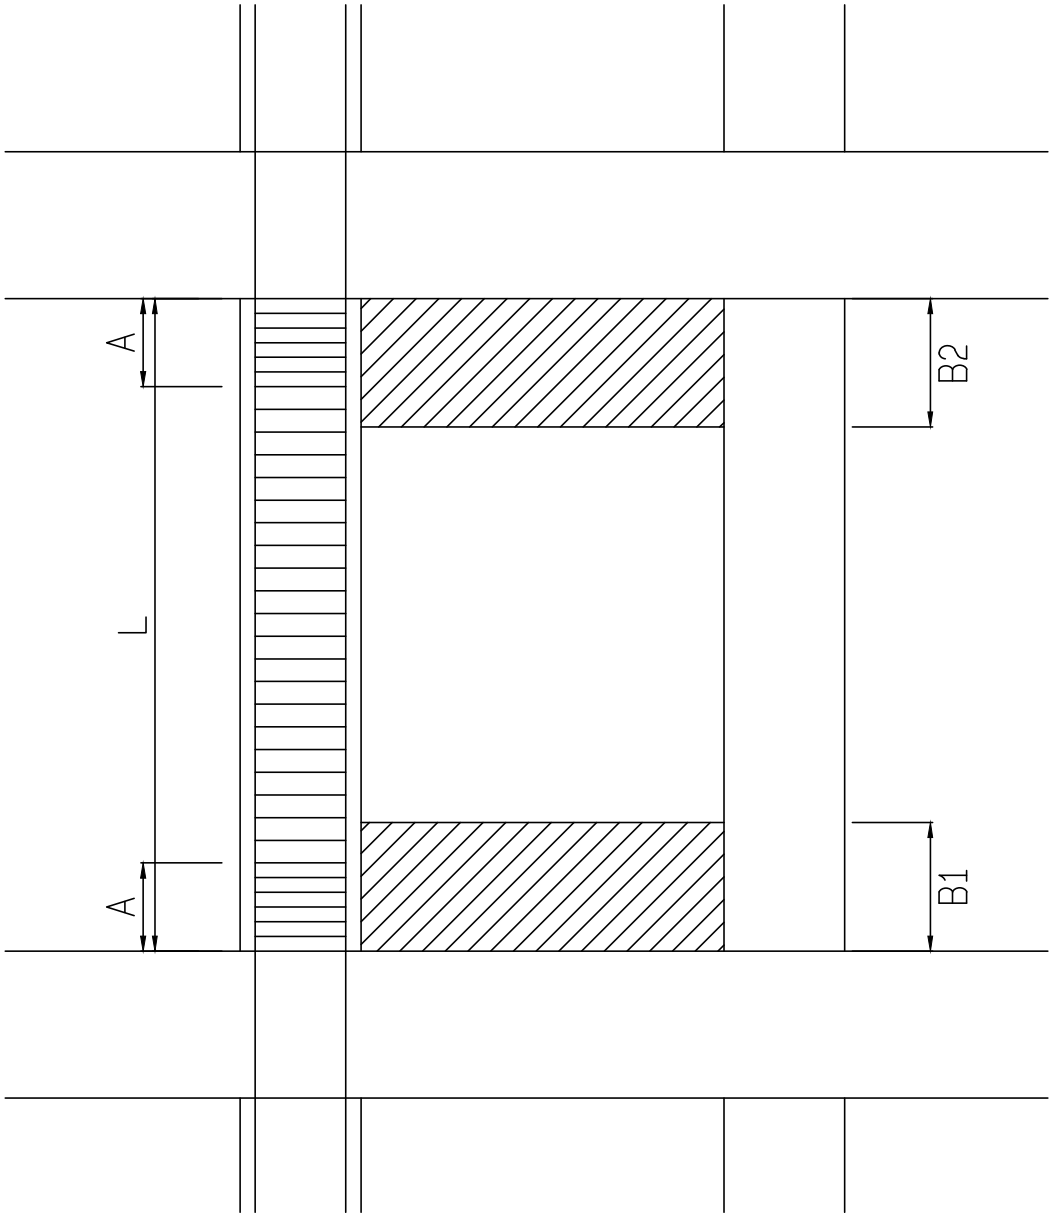
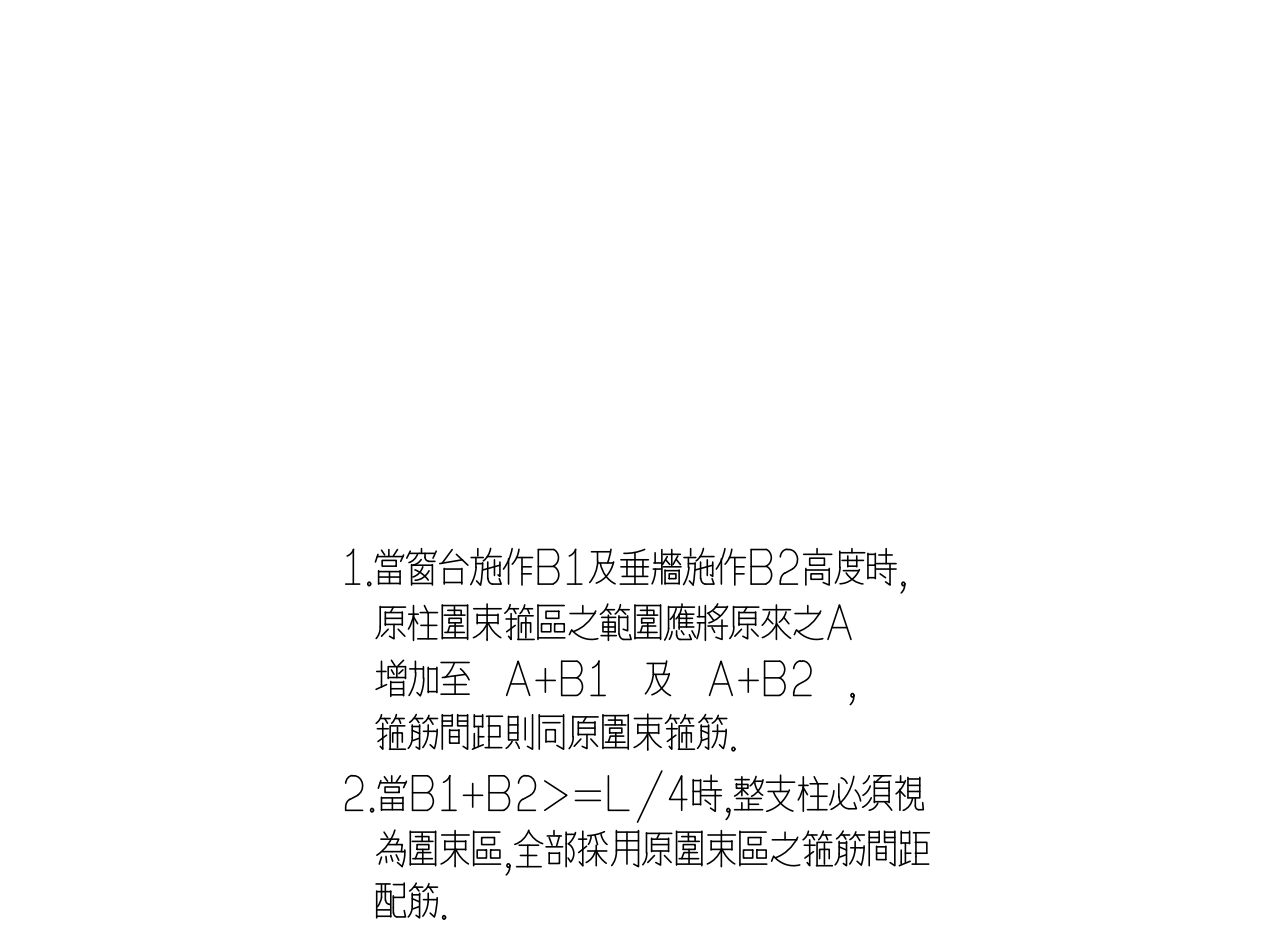
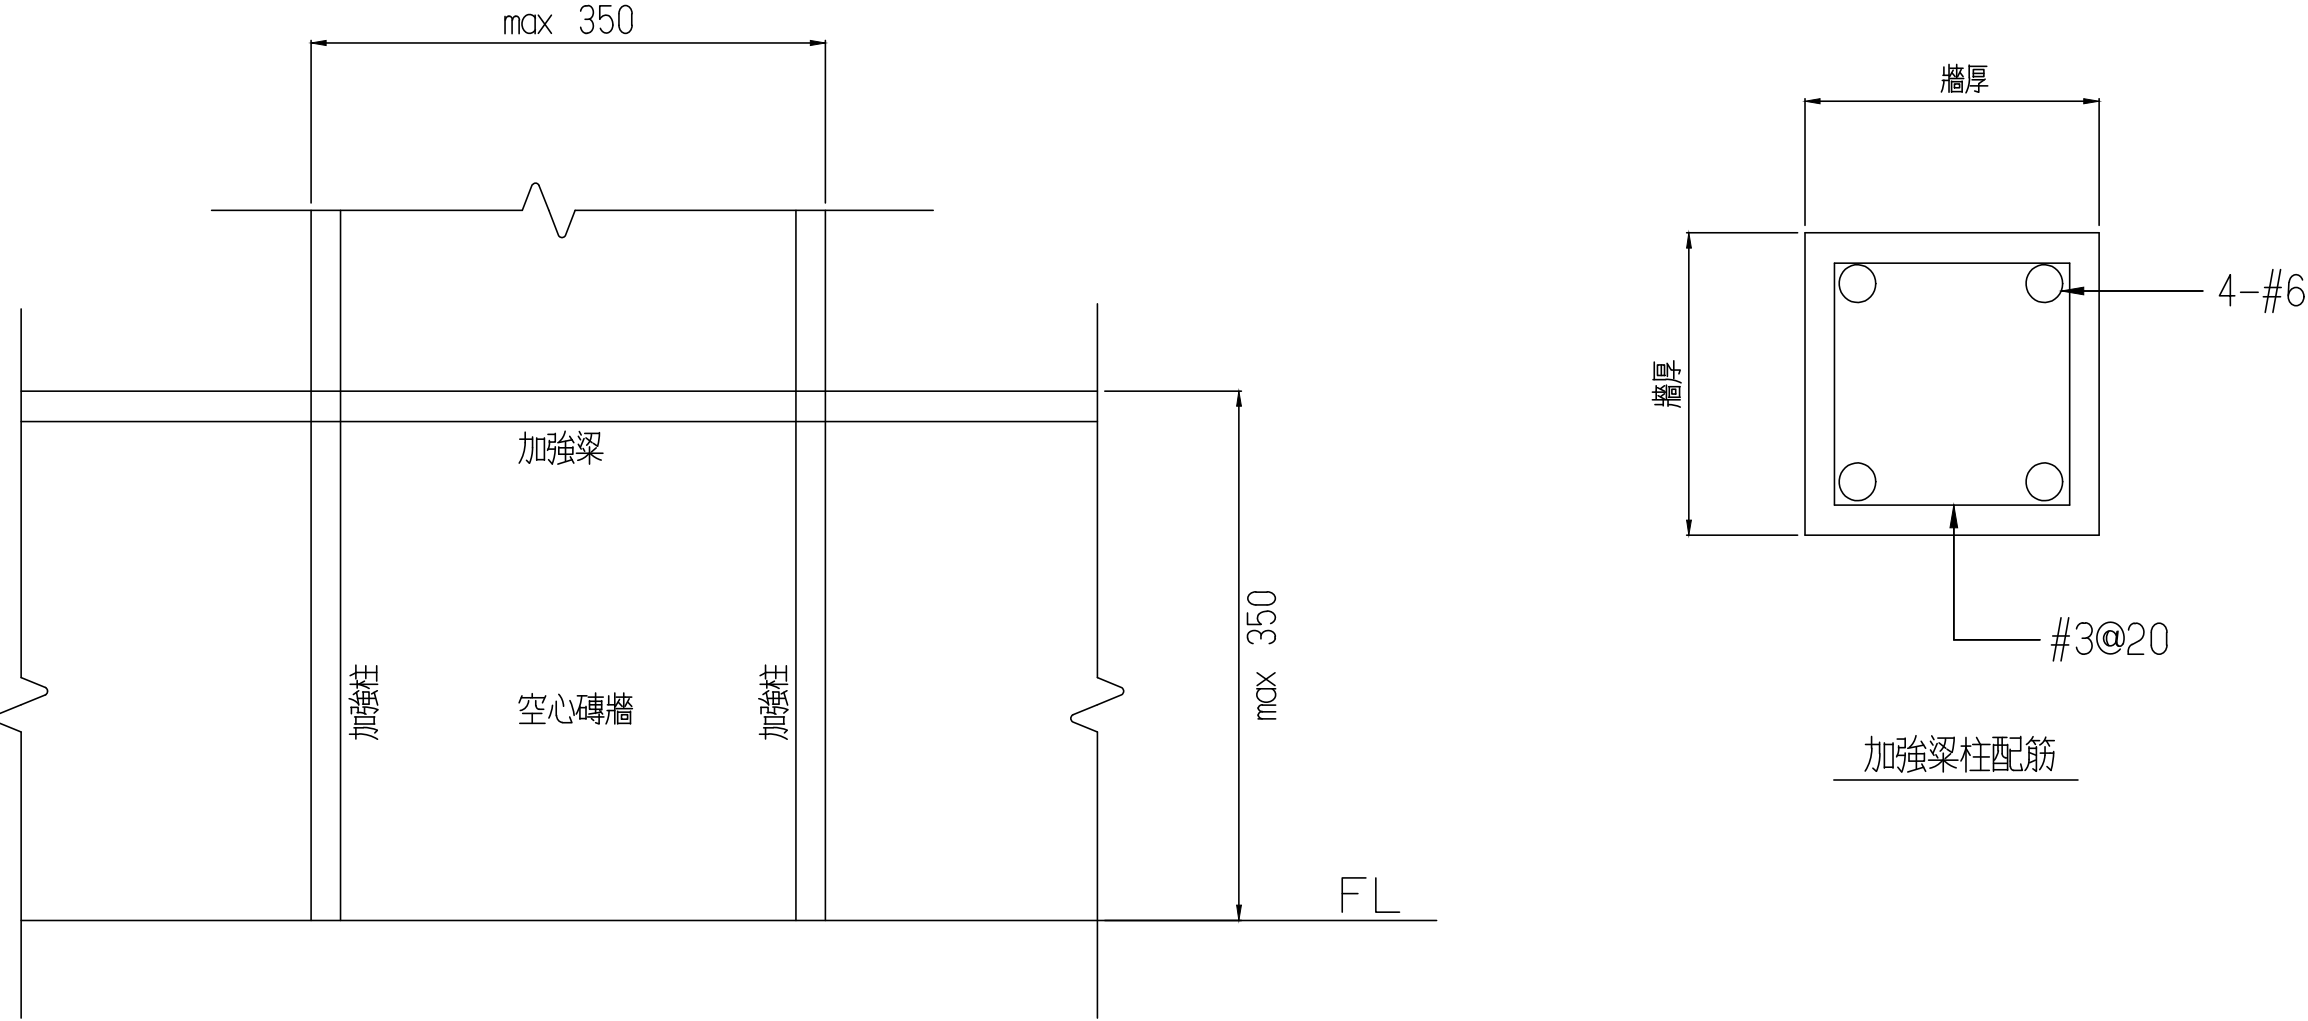


柱斷面增寬補強圖			梁斷面增寬補強圖			 註:本圖之尺寸單位除特別說明者外均為cm.									
						④ RC牆補強配筋標準圖（牆高度大於600cm且牆寬大於600cm）									
						⑤ 空心磚牆補強配筋標準圖									
															
						③ 短柱配筋標準圖									
工程業主：  中華民國農會 National Farmers' Association, R.O.C.			工程名稱： 中華民國農會 總部大樓新建工程			圖名： 鋼筋混凝土標準圖(九)			許育嘉聯合建築師事務所 Y.C.Hsu Architect and Associate Co. T(04)2337-5151 F(04)2337-6651			圖號 09 S7		建築師簽證	
A10905															