


3F G8(60x75)

3F G9(60x75)


3F CG9(60x75)

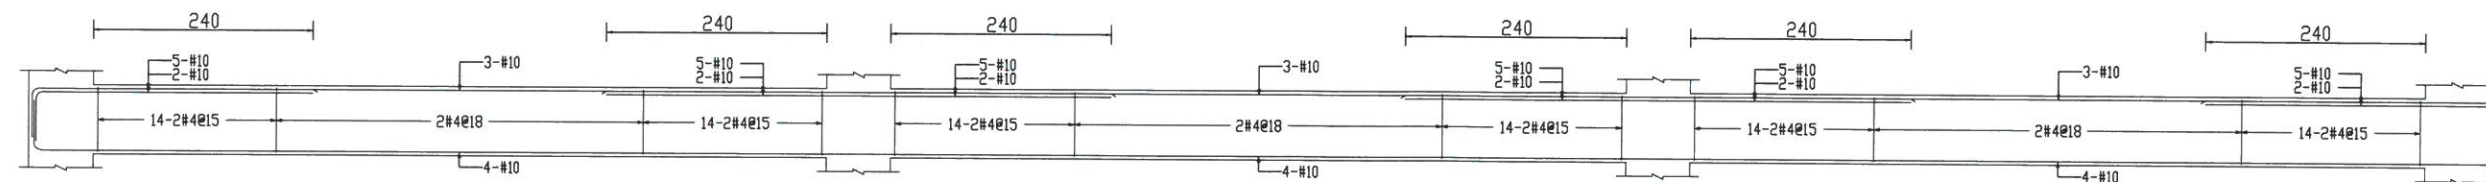

3F G10(60x75)

3F G11(60x75)


3F G12(60x75)

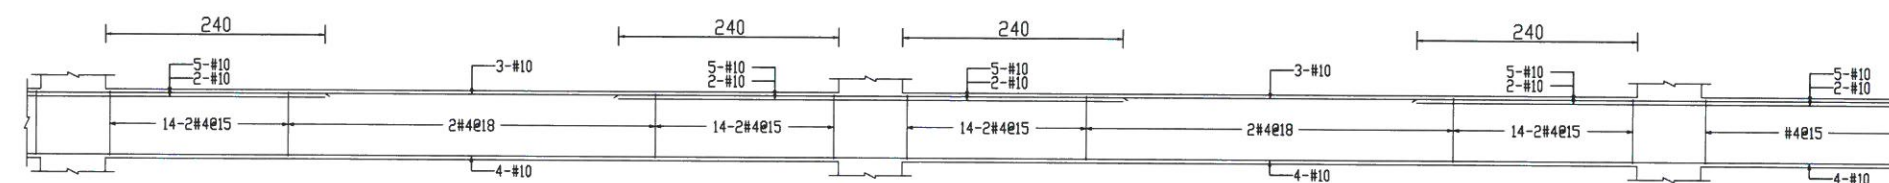

3F G13(60x75)

3F G14(60x75)


3F CG14(60x75)

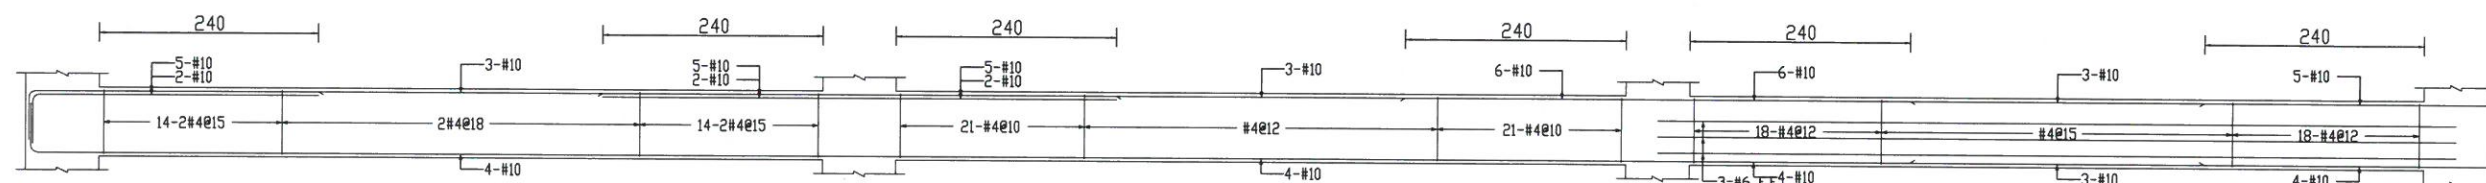

3F G15(60x75)

3F G16(60x75)


3F G17(60x75)

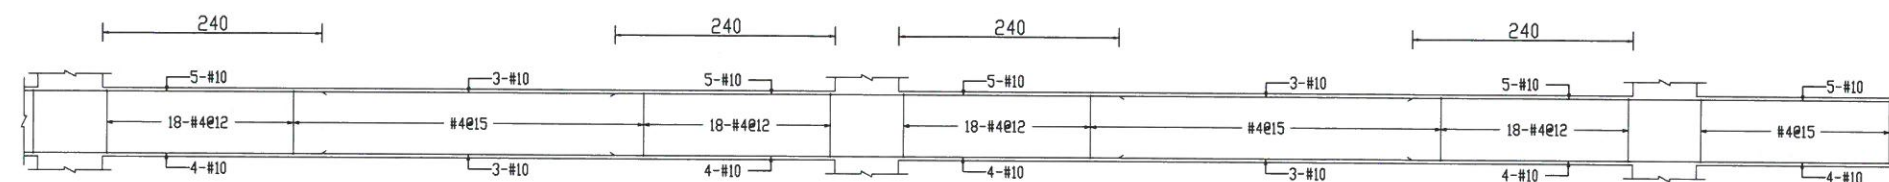

3F G18(60x75)

3F G19(60x75)

3F CG19(60x75)

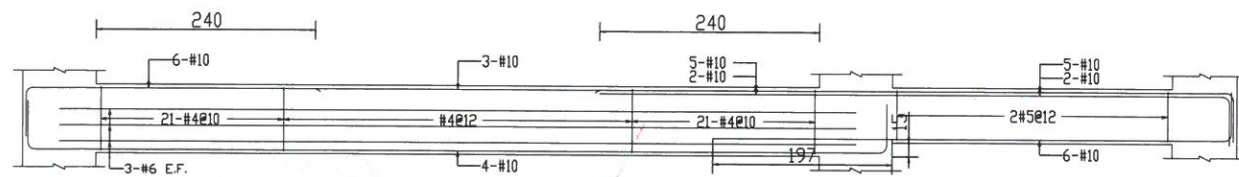

3F G20(60x75)

3F G21(70x60)



MAYU architects+
張瑪龍陳玉霖聯合建築師事務所

e: info@malone.com.tw
w: www.mayuarchitects.com

高雄
高雄市苓雅區四維四路 10 號 3F-1
07-3389098

台北
台北市中山區松江路 76 號 6F
070-1000-0019

工程名稱

新竹市建華國中校園整體規劃暨
新建校舍工程

圖名

大梁配筋圖-4

簽章

核准 設計

校核 繪圖

日期

2019/10

張號 圖號

15
41

S2-09