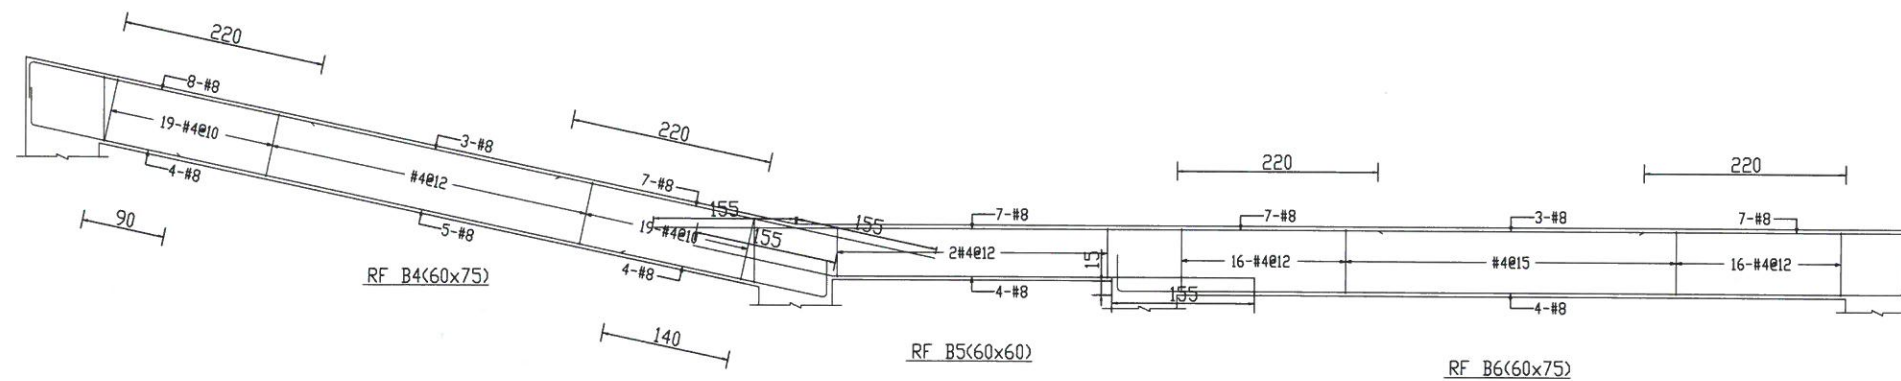
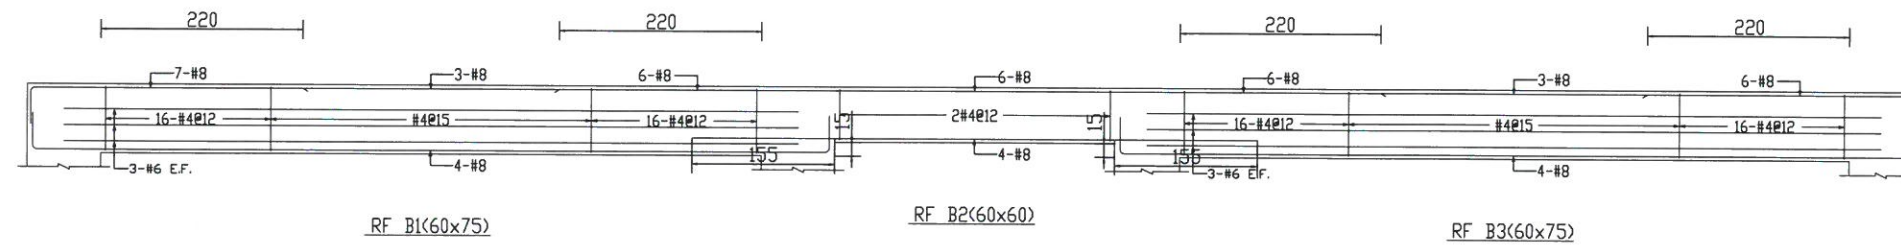
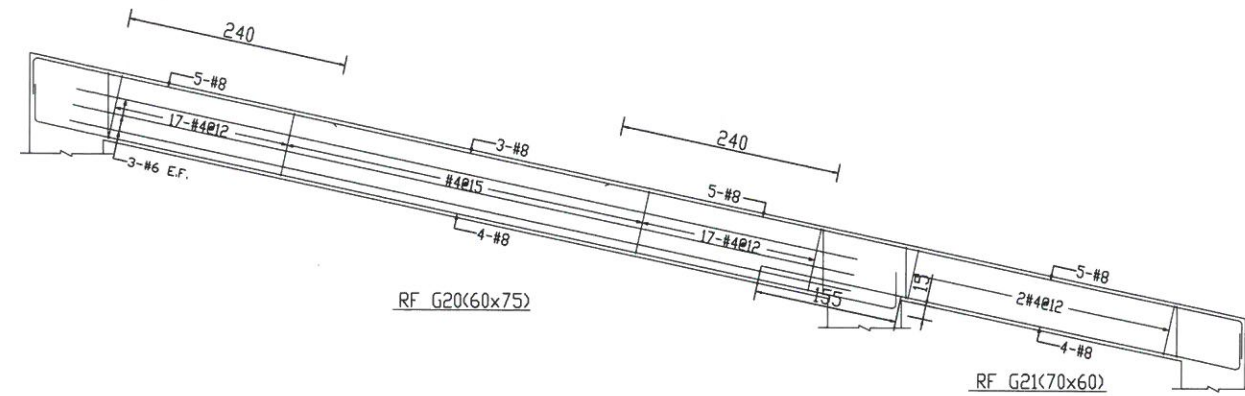


Handwritten signature and red square seal impression.

MAYU architects+
張瑪龍陳玉霖聯合建築師事務所

e: info@malone.com.tw
w: www.mayuarchitects.com

高雄
高雄市苓雅區四維四路10號3F-1
07-3389098

台北
台北市中山區松江路76號6F
070-1000-0019

工程名稱

新竹市建華國中校園整體規劃暨
新建校舍工程

圖名

大梁配筋圖-10

簽章

核准

設計

校核

繪圖

日期

2019/10

張號

圖號

21
41

S2-15