



樓層	編號	版厚	鋼筋間距	
			A	B
1F	FS1	50	#5@15	#5@15
	FS2		#5@15	#5@18
	FS3		#5@15	#5@18
	BS1a	20	#4@20	#4@20
	BS1	18	#4@20	#4@20
	BS2		#4@15	#4@20
	BS3	15	#4@15	#4@20
	階梯版		#4@15	#4@15

樓層	編號	版厚	鋼筋間距	
			A	B
2F I 4F	S1	15	#4@20	#4@20
	S2		#4@20	#4@20
	S3		#4@15	#4@20
	S4		#4@20	#4@20
	CS		#4@10	#4@15
	CS1	20	#4@10	#4@15


樓層	編號	版厚	鋼筋間距	
			A	B
PF	S1	15	#4@20	#4@20
	S2		#4@20	#4@20
	S3		#4@15	#4@20
	S1a	20	#4@15	#4@15
	CS1		#4@10	#4@15

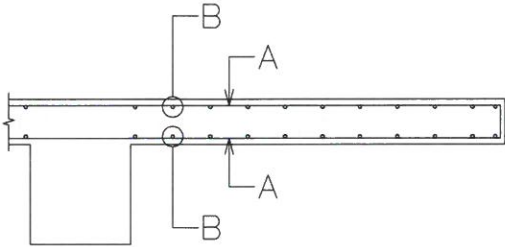

懸臂版配筋圖

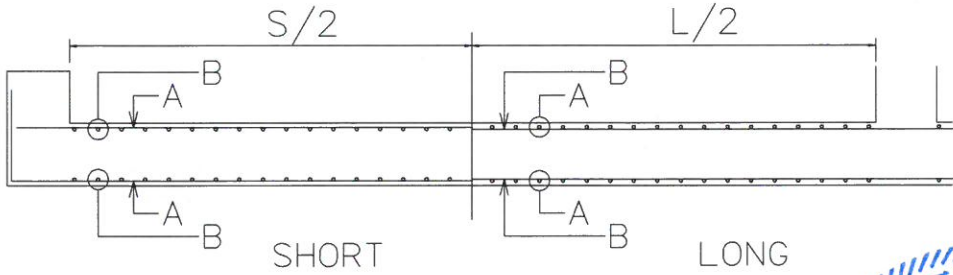

FS版配筋圖

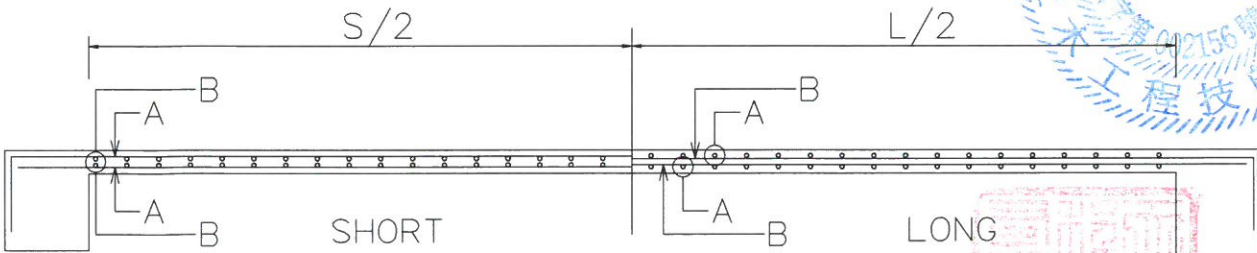

1F~PF BS版,S版配筋圖

MAYU architects+
張瑪龍陳玉霖聯合建築師事務所

e: info@malone.com.tw
w: www.mayuarchitects.com

高雄
高雄市苓雅區四維四路 10號3F-1
07-3389098

台北
台北市中山區松江路 76號6F
070-1000-0019

工程名稱

新竹市建華國中校園整體規劃暨
新建校舍工程

圖名

版配筋圖

簽章

核准 設計

校核 繪圖

日期

2019/10

張號 圖號

28
41

S4-01