



a-a 灌漿口後封板詳圖


<75x75cm柱配筋>

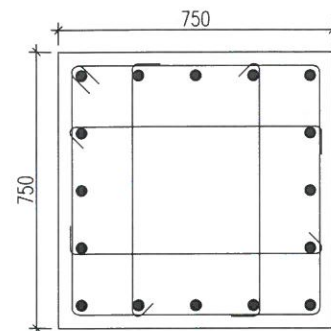


● 16-#7
□ #4@10cm
sec A-A

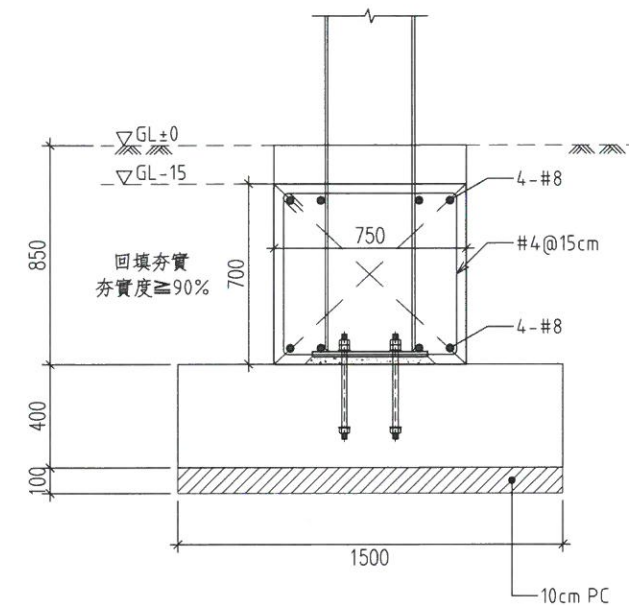


TG1, TB1 (75x70cm)配筋示意圖
(unit : cm)

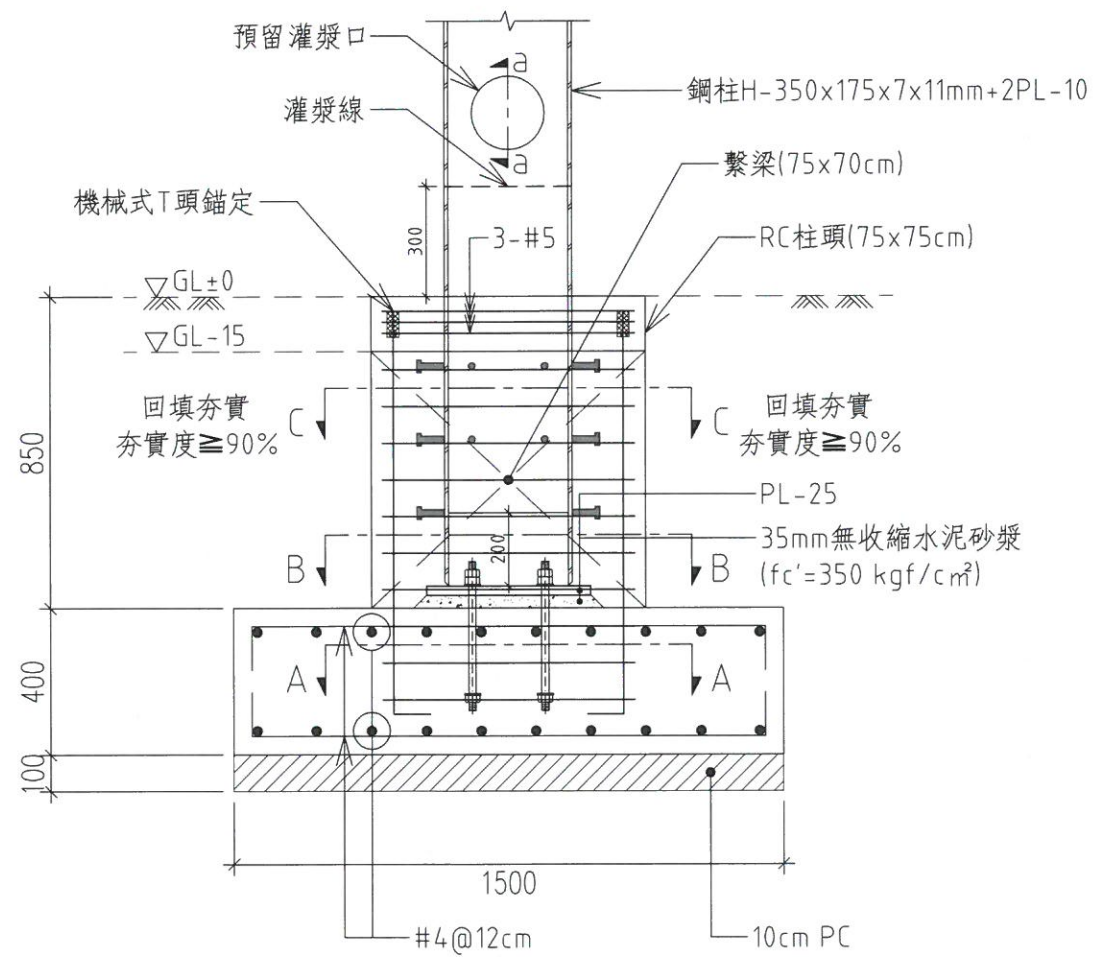

基礎剖面示意圖
(unit : cm)

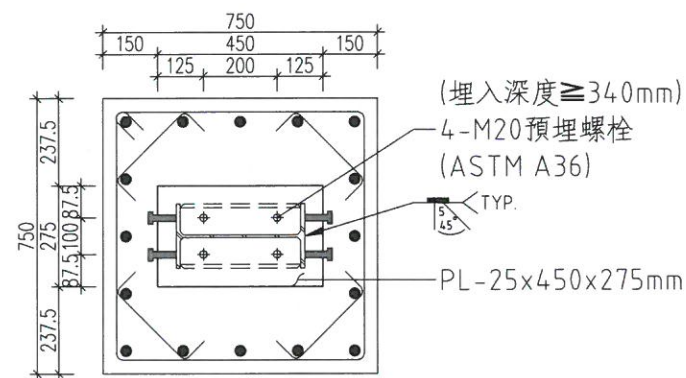

● 16-#7
□ #4@10cm
sec B-B

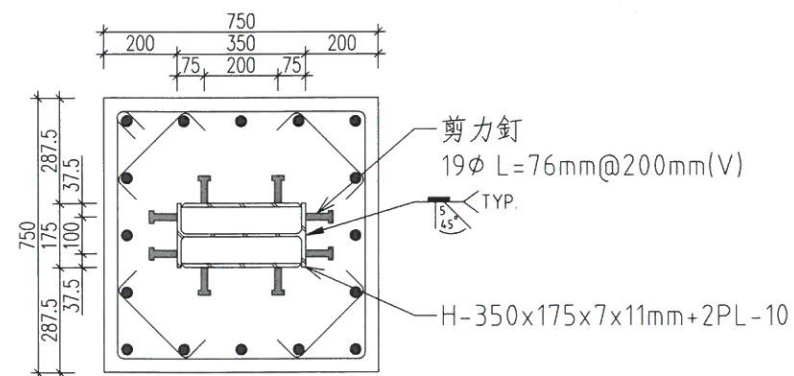

● 16-#7
□ #4@10cm
sec C-C



MAYU architects+
張瑪龍陳玉霖聯合建築師事務所

e: info@malone.com.tw
w: www.mayuarchitects.com

高雄
高雄市苓雅區四維四路10號3F-1
07-3389098

台北
台北市中山區松江路76號6F
070-1000-0019

工程名稱

新竹市建華國中校園整體規劃暨
新建校舍工程

圖名

鋼構接合圖-3

簽章

核准 設計

校核 繪圖

日期

2019/10

張號 圖號

32
41

S4-05