



相鄰版無高低差 (Da)

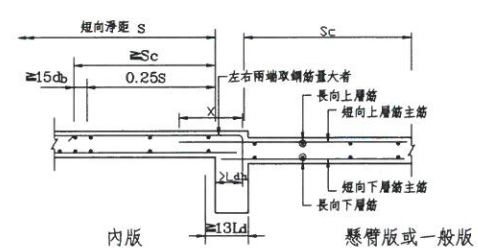

X: 搭接長度加1.5倍高低差


相鄰版有高低差 (Db)

懸臂版或一般版 (CS) 配筋剖面圖

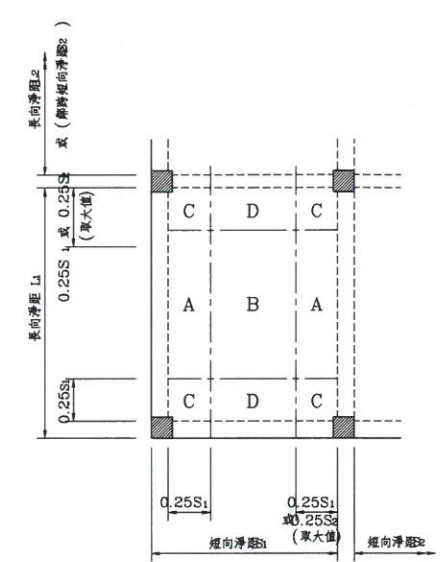


鋼筋	位置	容許搭 接位置
上層筋	短向	B, D
上層筋	長向	A, B
下層筋	兩向	梁內

樓版主筋容許搭接位置表

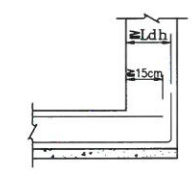


基礎版端下層筋錨錠詳圖

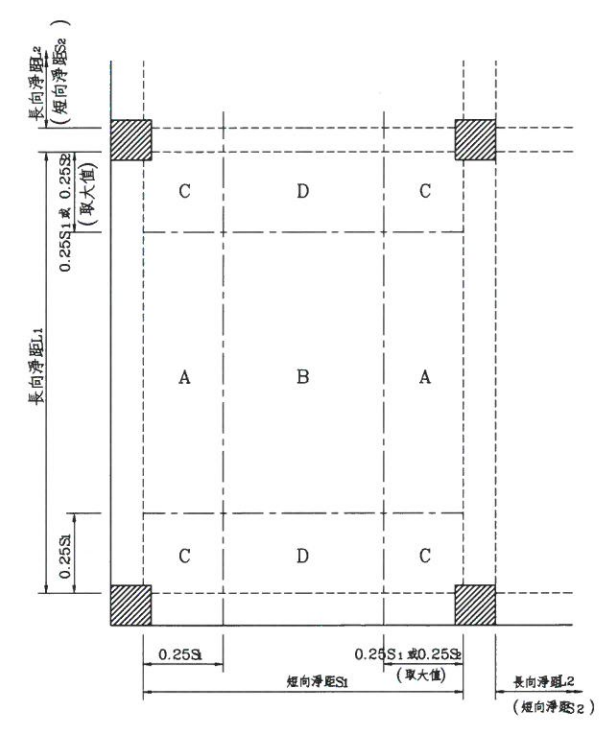

鋼筋	位置	容許搭 接位置
上層筋	兩方向	梁內
下層筋	短向	B, D
下層筋	長向	A, B

基礎版主筋搭接位置表

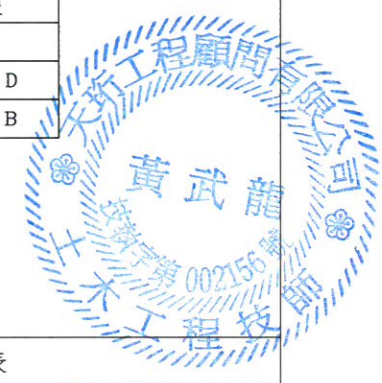

MAYU architects+
張瑪龍陳玉霖聯合建築師事務所

e: info@malone.com.tw
w: www.mayuarhitects.com

高雄
高雄市苓雅區四維四路 10 號 3F-1
07-3389098

台北
台北市中山區松江路 76 號 6F
070-1000-0019

工程名稱

新竹市建華國中校園整體規劃暨
新建校舍工程

圖名

RC標準圖-5

簽章

核准 設計

校核 繪圖

日期

2019/10

張號 圖號

38
41

S5-05