
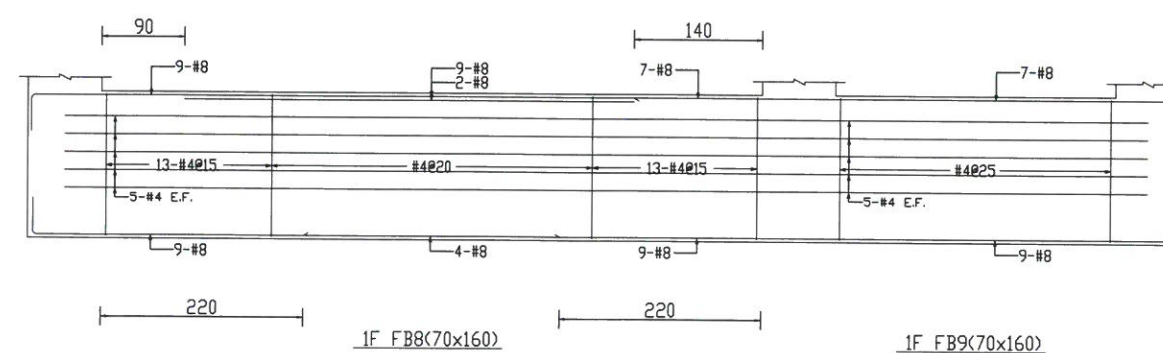
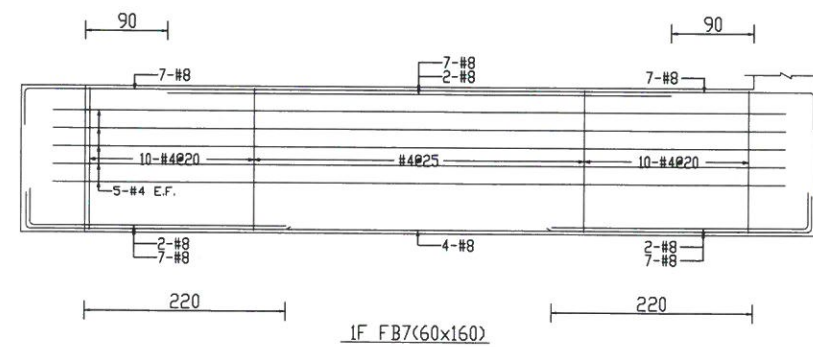
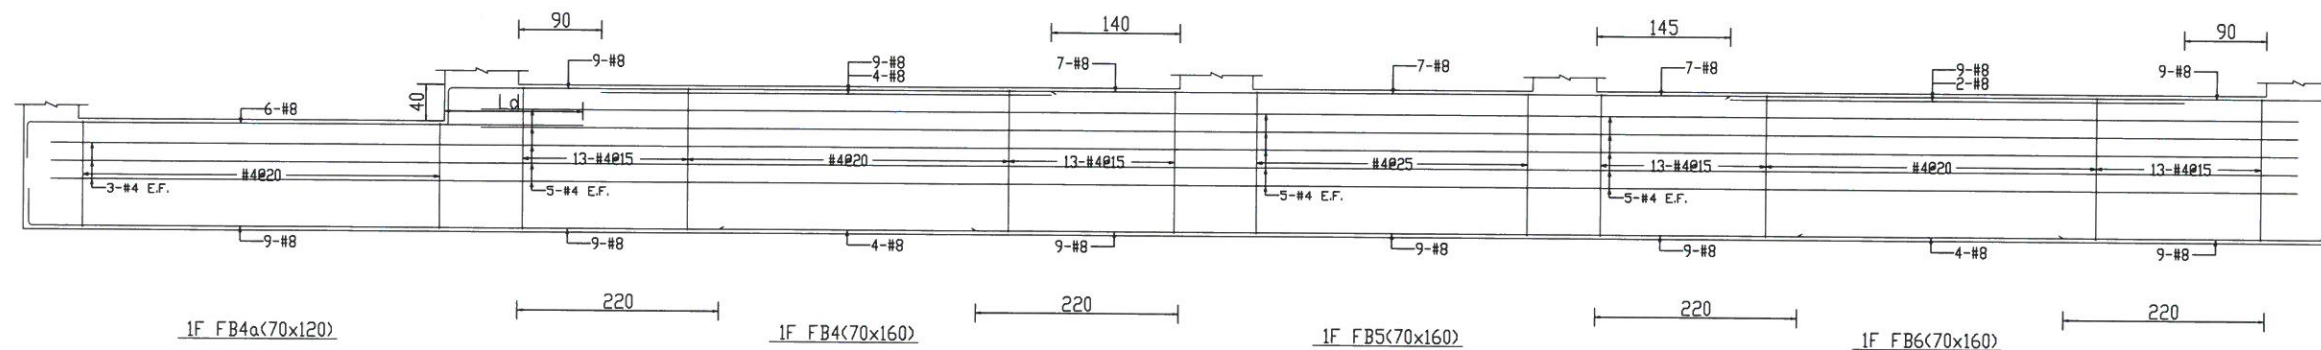
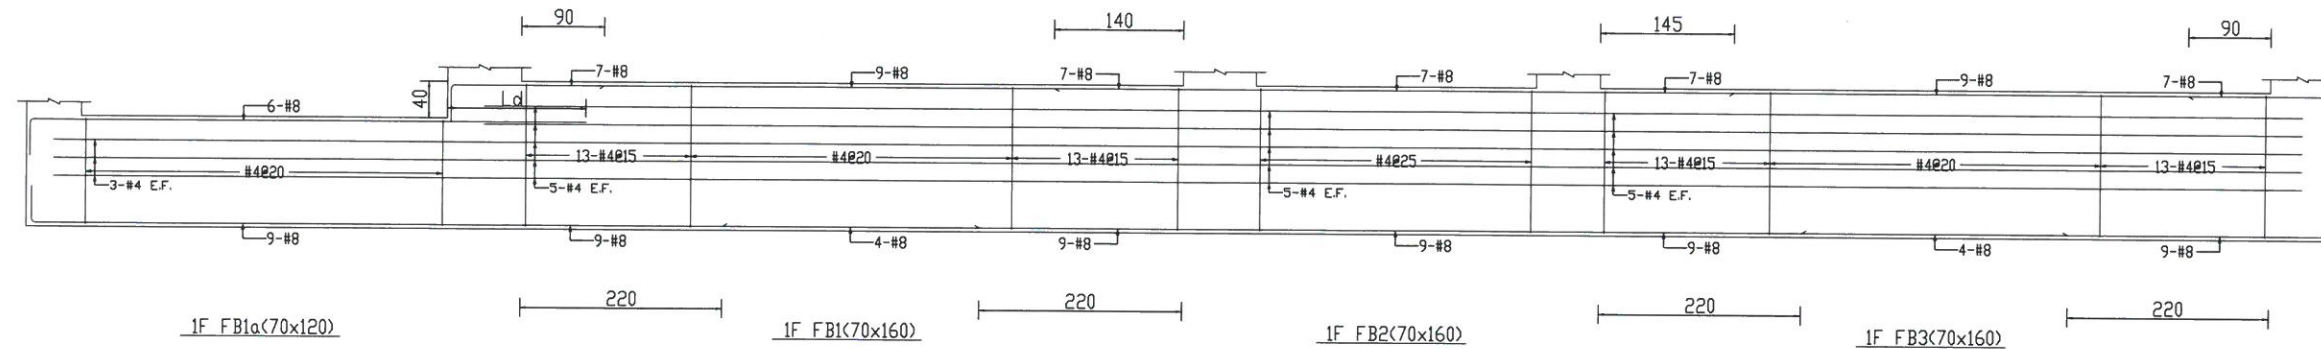


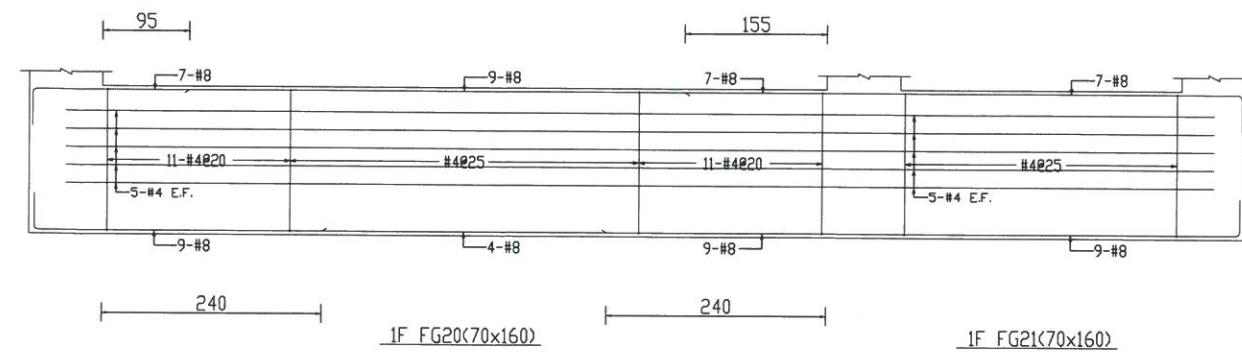

MAYU architects+
張瑪龍陳玉霖聯合建築師事務所
e: info@malone.com.tw
w: www.mayuarchitects.com

高雄
高雄市苓雅區四維四路10號3F-1
07-3389098

台北
台北市中山區松江路76號6F
070-1000-0019

工程名稱
新竹市建華國中校園整體規劃暨
新建校舍工程
圖名
地梁配筋圖-3

簽章

核准	設計
校核	繪圖
日期	
2019/10	
張號	圖號
9/41	S2-03