


RF G8(60x75)

RF G9(60x75)


RF CG9(60x75)

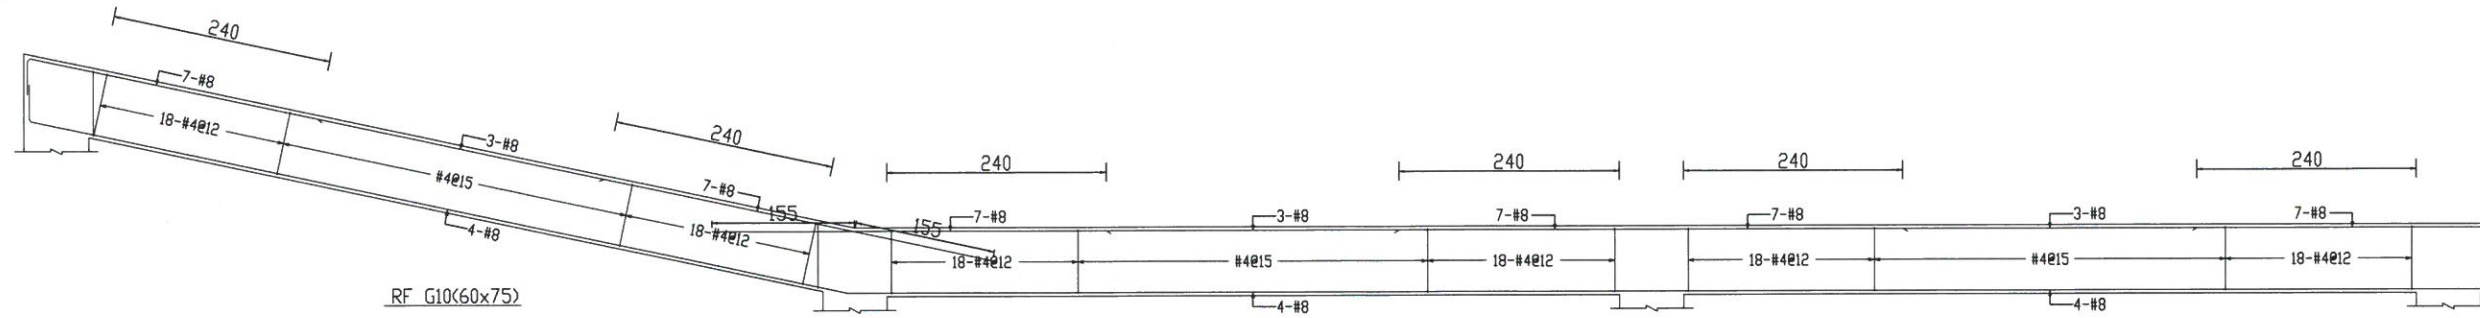

RF G10(60x75)

RF G11(60x75)


RF G12(60x75)

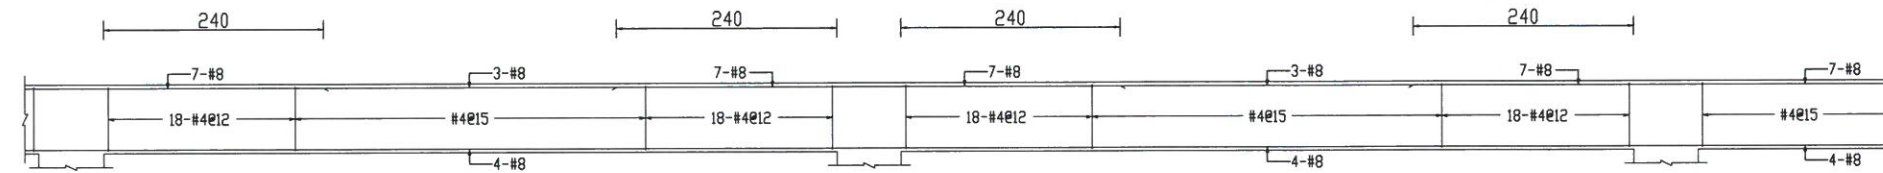

RF G13(60x75)

RF G14(60x75)


RF CG14(60x75)

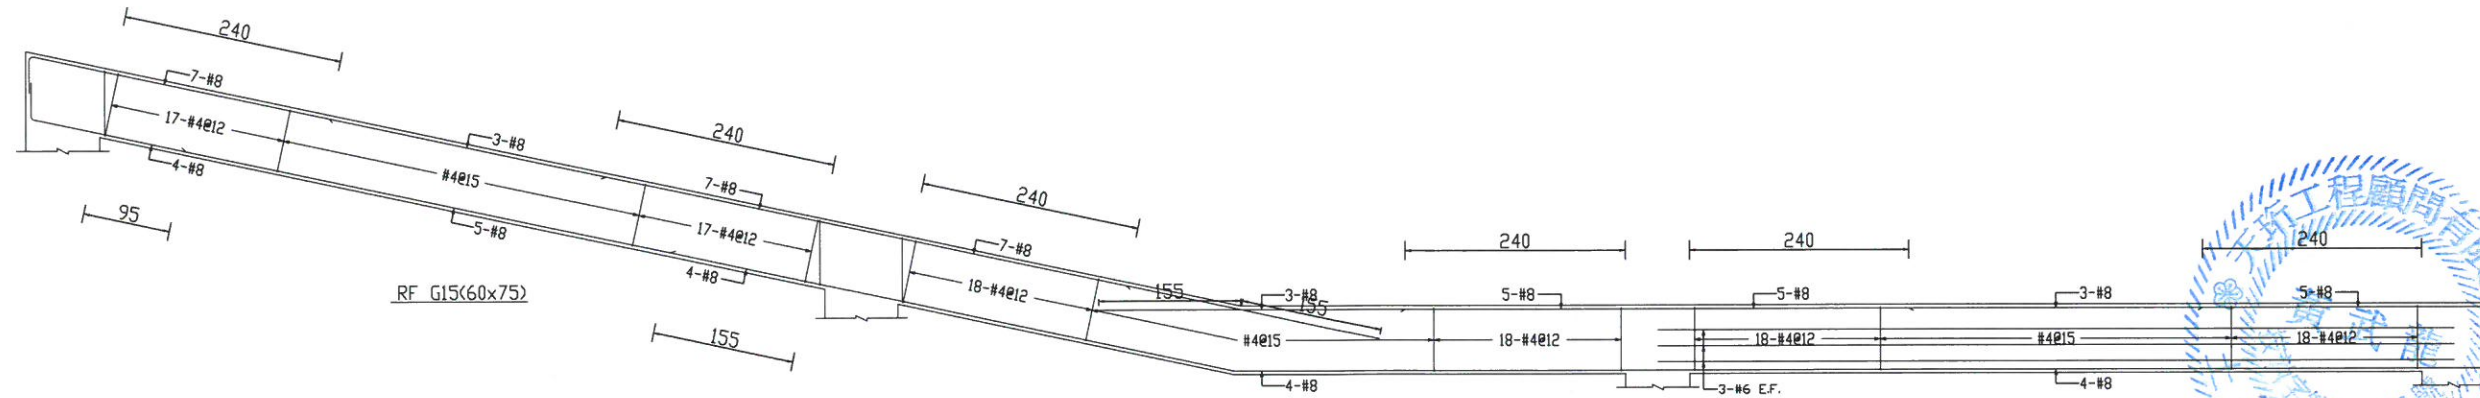

RF G15(60x75)

RF G16(60x75)

RF G17(60x75)

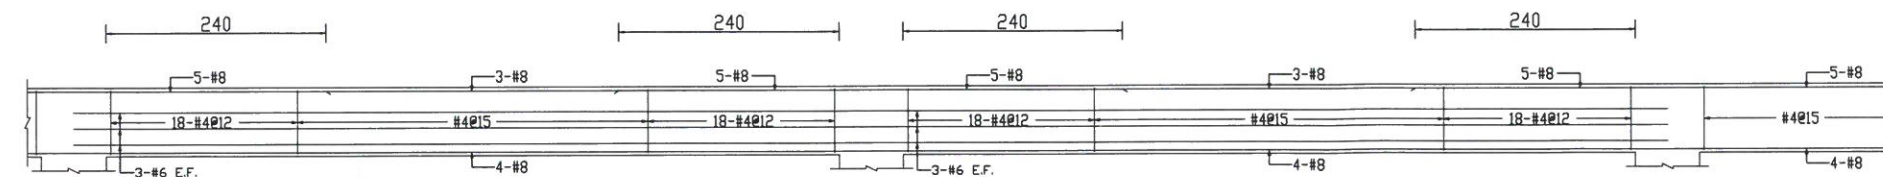

RF G18(60x75)

RF G19(60x75)

RF CG19(60x75)

MAYU architects+
張瑪麗陳玉霖聯合建築師事務所

e: info@malone.com.tw
w: www.mayuarchitects.com

高雄
高雄市苓雅區四維四路 10 號 3F-1
07-3389098

台北
台北市中山區松江路 76 號 6F
070-1000-0019

工程名稱

新竹市建華國中校園整體規劃暨
新建校舍工程

圖名

大梁配筋圖-9

簽章

核准 設計

校核 繪圖

日期

2019/10

張號 圖號

20
41

S2-14