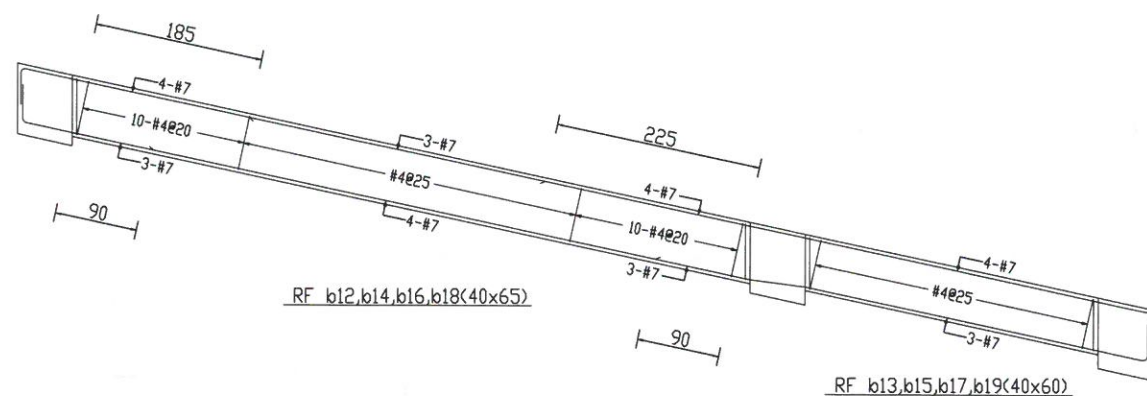
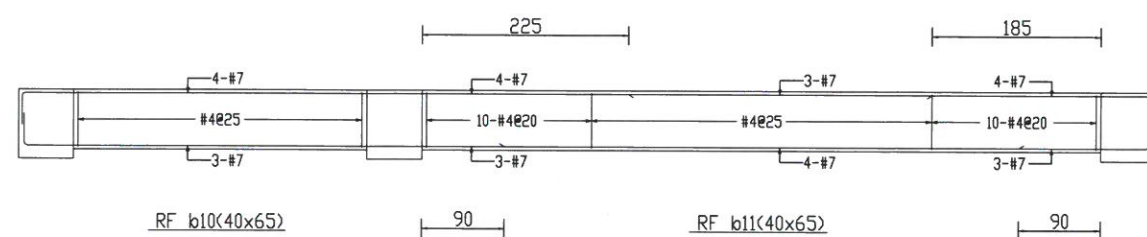
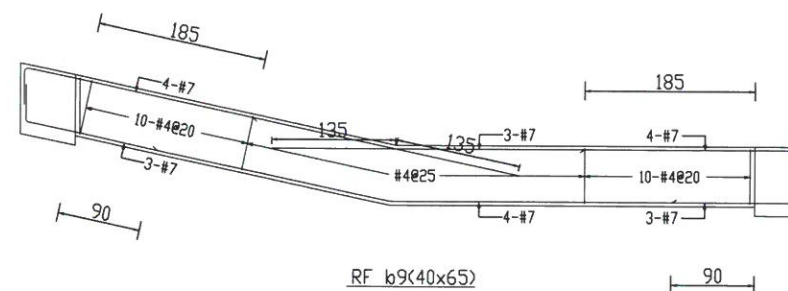
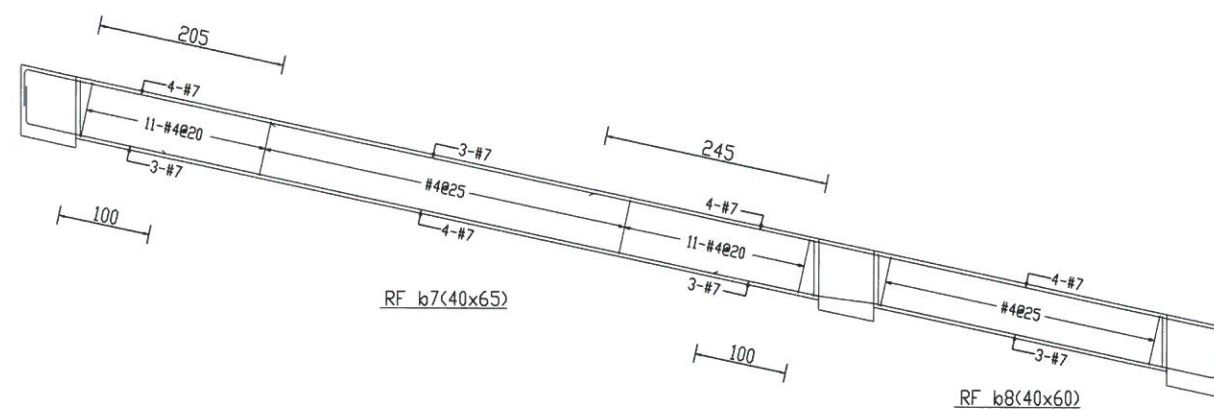


Handwritten signature of the engineer.

MAYU architects+
張瑪龍陳玉霖聯合建築師事務所

e: info@malone.com.tw
w: www.mayuarchitects.com

高雄
高雄市苓雅區四維路10號3F-1
07-3389098

台北
台北市中山區松江路76號6F
070-1000-0019

工程名稱

新竹市建華國中校園整體規劃暨
新建校舍工程

圖名

小梁配筋圖-3

簽章

核准 設計

校核 繪圖

日期

2019/10

張號 圖號

25
41

S2-19