



- 附註:
1. 樓梯支承層厚至少15cm
 2. 平台轉折處未設小樑時依圖示補強
 3. 與邊牆接處之樓梯鋼筋均應伸入牆內
 4. 樓梯邊牆因開口而致樓梯支承不良或懸吊時,應另洽設計單位補充資料,不得擅自施工。

A. 折版式樓梯:

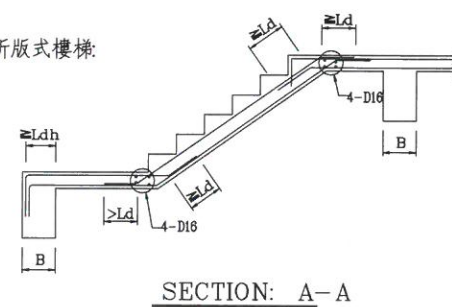

SECTION: A-A


B. 懸臂式樓梯:

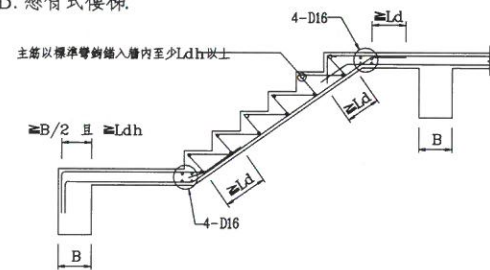



SECTION: A-A

附註: 樓梯配筋另詳配筋圖

樓梯補強配筋標準圖

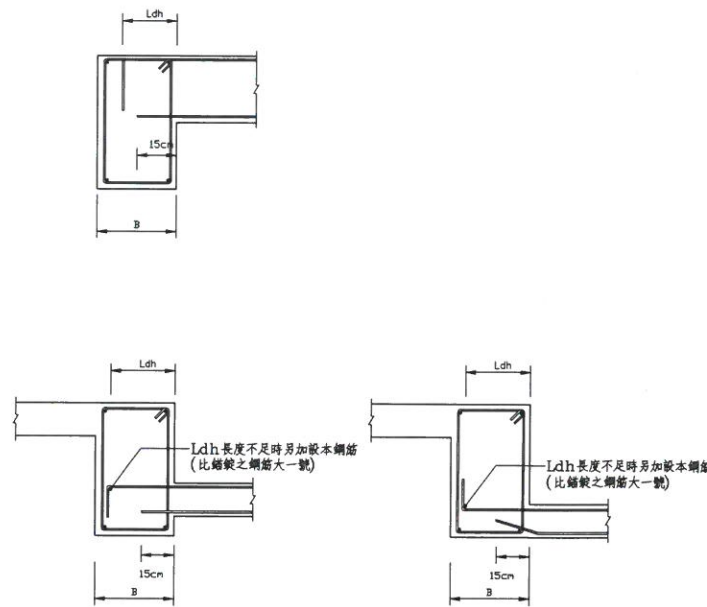


版筋之錨定

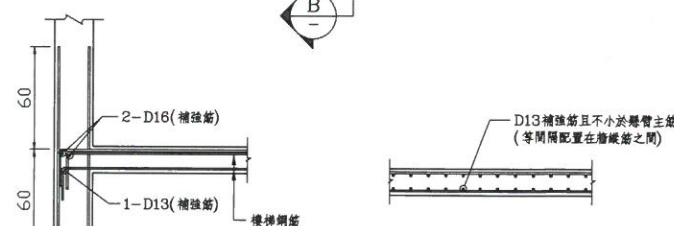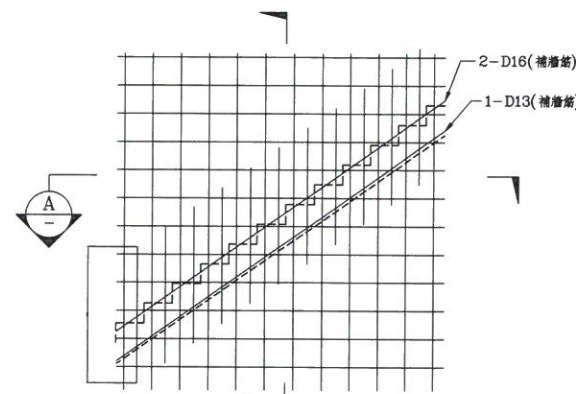


SECTION: B-B

SECTION: A-A


懸臂式樓梯梯牆補強配筋標準圖

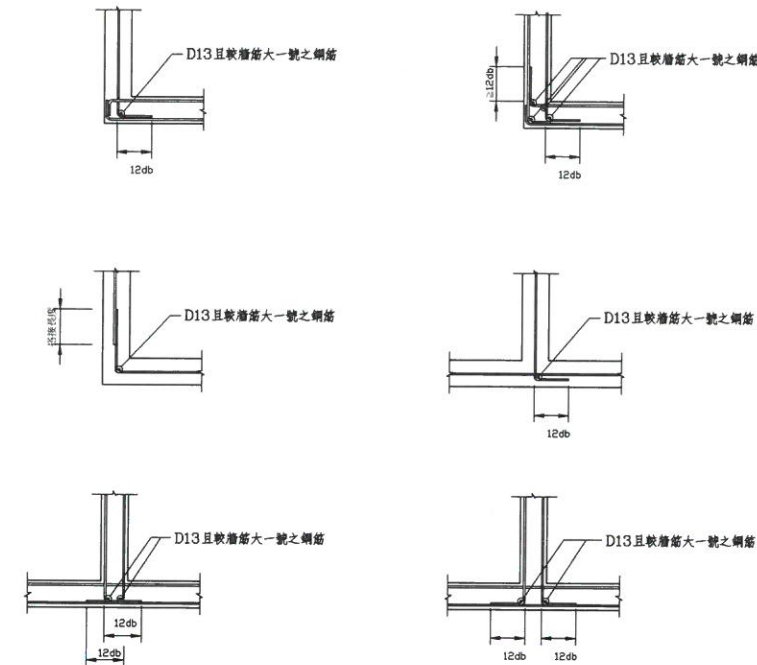

牆角隅補強

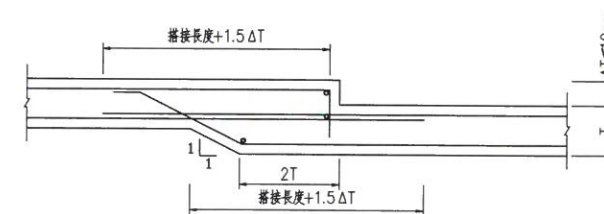

高差版補強配筋標準圖(版高差 $\Delta T \leq 10\text{cm}$)

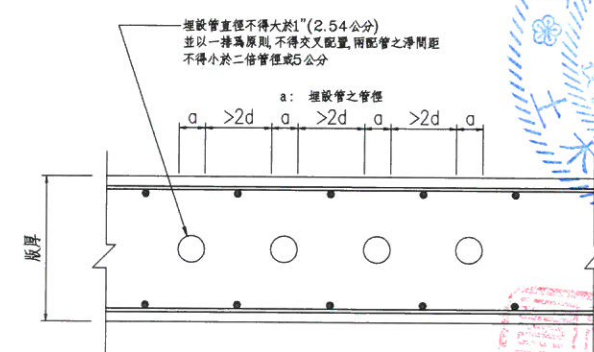

樓版內埋設水電配管示意圖

MAYU architects+
張瑪龍陳玉霖聯合建築師事務所

e: info@malone.com.tw
w: www.mayuarhitects.com

高雄
高雄市苓雅區四維路10號3F-1
07-3389098

台北
台北市中山區松江路76號6F
070-1000-0019

工程名稱

新竹市建華國中校園整體規劃暨
新建校舍工程

圖名

RC標準圖-4

簽章

核准

設計

校核

繪圖

日期

2019/10

張號

圖號

37
41

S5-04