




| 編號 | 校舍建築      |         |         |
|----|-----------|---------|---------|
|    | 名稱        | 一樓      | 二樓      |
| 1  | 桌球教室(RC造) | 464.87  | 289.5   |
| 2  | 第一棟(RC造)  | 1474.74 | 1320.8  |
| 3  | 劇場教室(RC造) | 246.77  | 262.98  |
| 4  | 思源樓(RC造)  | 334.81  | 349.22  |
| 5  | 第二棟校舍     | 1060.5  | 1000.27 |
| 6  | 廁所、儲藏室    | 118.38  | 80.56   |
| 7  | 本次新建校舍    | 966.56  | 752.92  |
|    | 各層合計      | 4666.63 | 4056.25 |
|    | 一二樓合計     |         | 8722.88 |

本案依設置標準第二十七條第三款，同一建築基地內有二棟以上建築物時，建築物間外牆與中心線水平距離第一層在三公尺以下，第二層在五公尺以下，且合計各棟該第一層及第二層樓地板面積在一萬平方公尺以上者。

依左列計算式一二層面積合計 $8722.88\text{ m}^2$ 小於一萬平方公尺得免設採水設備。

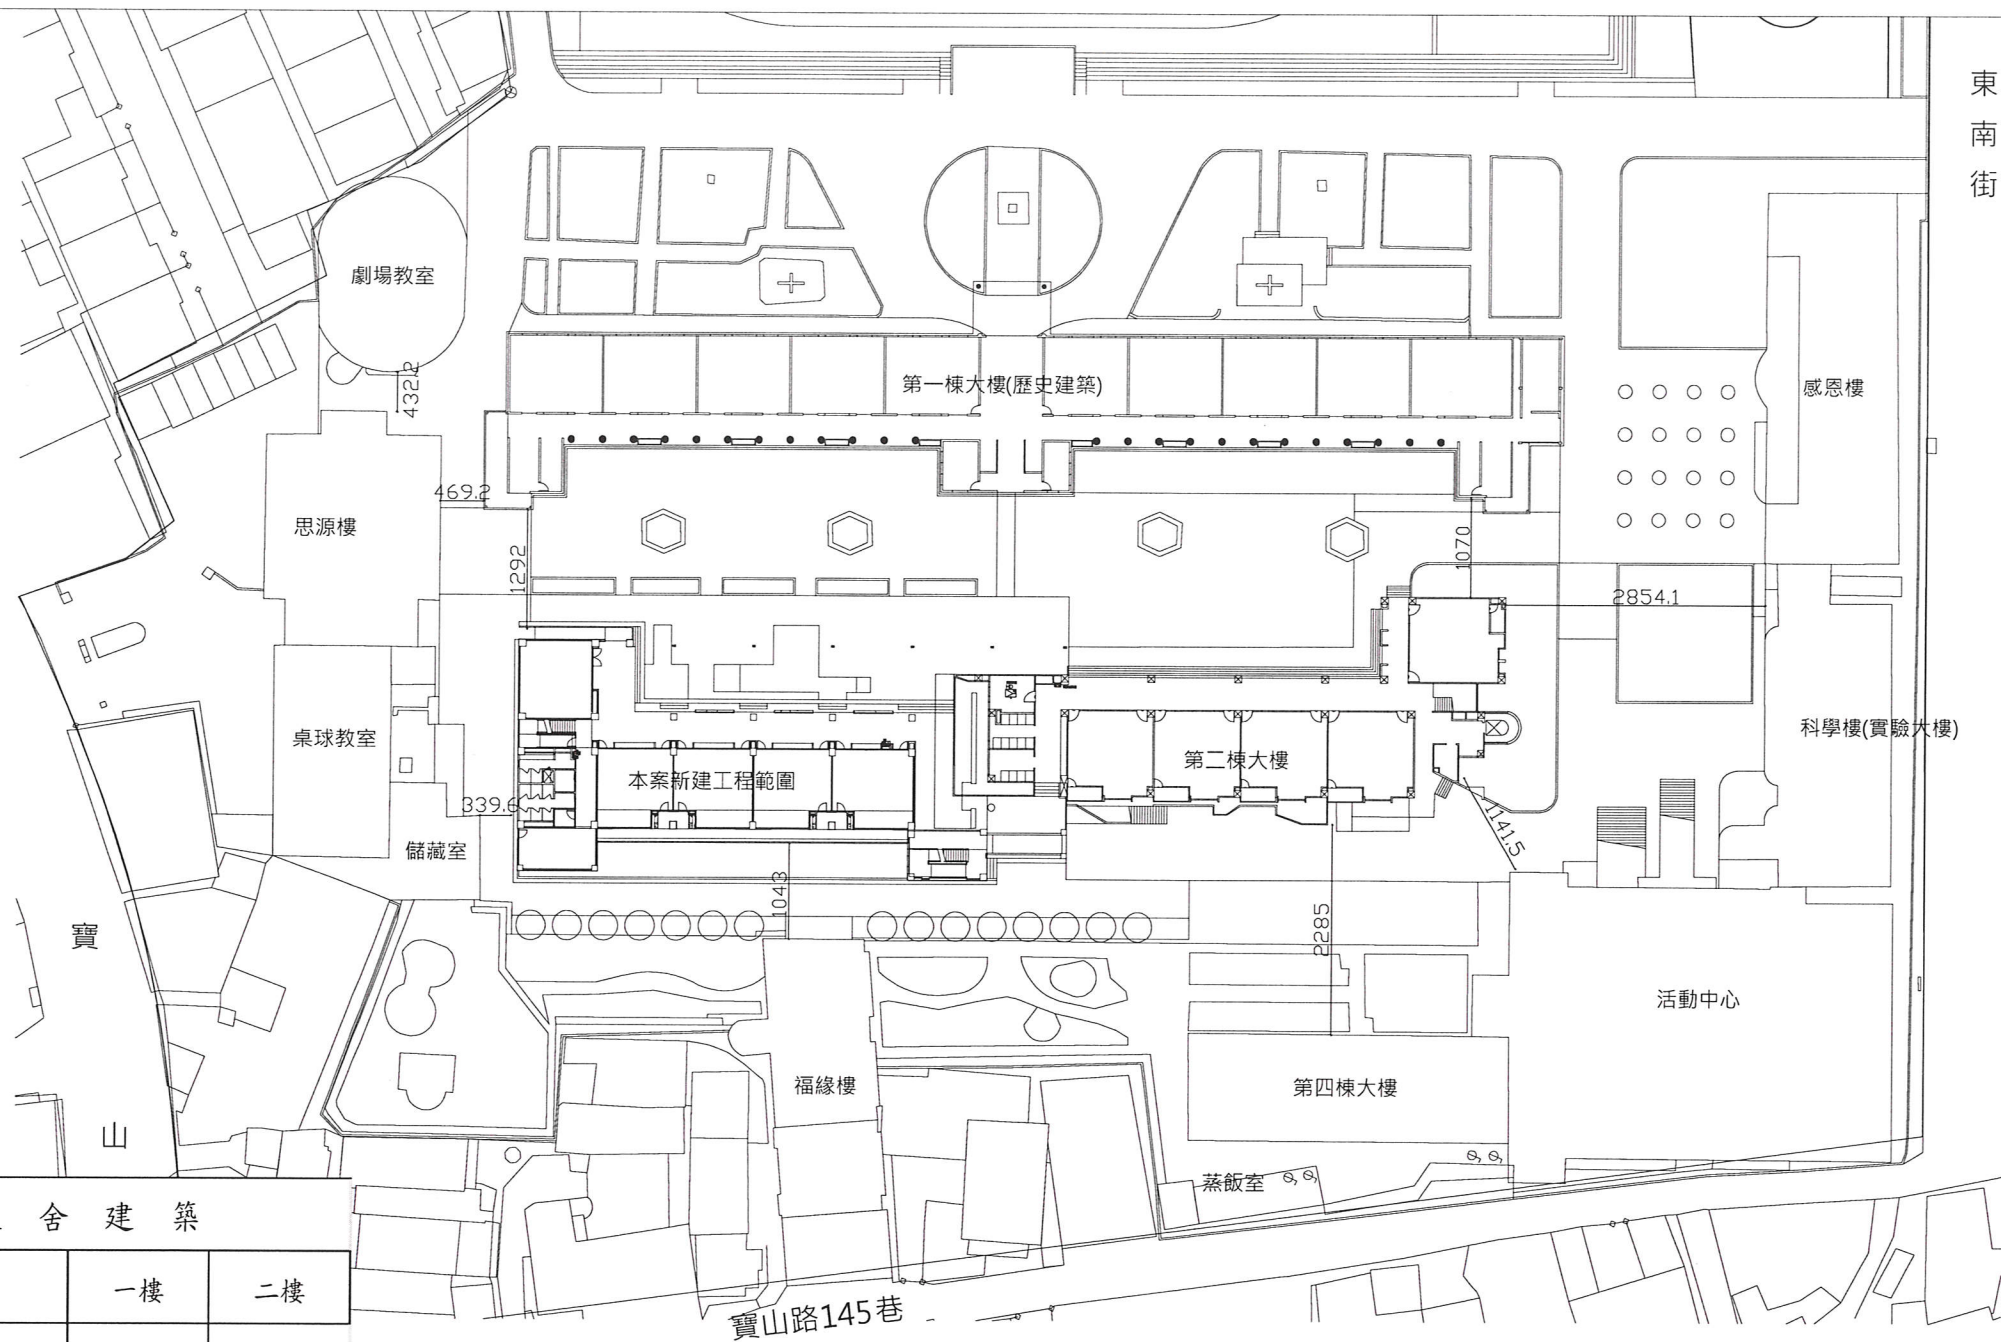

全區消防平面圖

S: 1/400(A1), S: 1/800(A3)

本次申請面積

附件 3、

張瑪龍陳玉霖聯合建築師事務所  
e: info@malone.com.tw  
w: www.mayuarhitects.com

高雄  
高雄市苓雅區四維四路10號3F-1  
07-3389098

台北  
台北市中山區松江路76號6F  
070-1000-0019

工程名稱

新竹市建華國中校園整體規劃暨  
新建校舍工程

圖名

全區消防平面圖

簽章

核准 設計

校核 繪圖

日期  
108/08

張號 圖號

F2-06