

## 圖號目錄

[illegible]


## 工程概要

- 1.工程名稱：張瑪龍新竹市建華國中校園整體規劃暨校舍新建工程
- 2.工程地址：
- 3.建照號碼：
- 4.樓層數：地上四層
- 5.樓地板面積：3284.63㎡

施工說明

- 1.本工程給(污)排水設備安裝時,位置及裝高應配合現場實際狀況先行確認,再行施作。
- 2.消防,污排水管須分別用吊架將管路排列整齊並標示管徑及水流方向,以利日後維修。
- 3.給(污)排水管路如穿越外牆時,均應防水填塞處理,責任施工。
- 4.如現場因受阻礙而無法經由原預訂路徑配管時,應立即告知原設計或監工人員取得協調後方可施工。
- 5.本工程所有排水零件不得採用90度另件,應採用45度另件。

## 基地位置圖

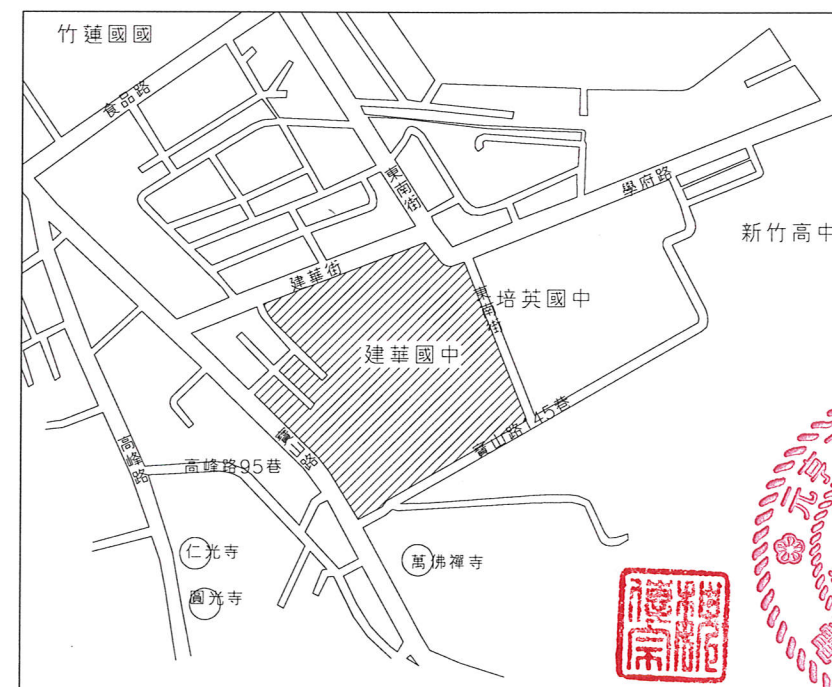

2018

張瑪龍陳玉霖聯合建築師事務所  
e: info@malone.com.tw  
w: www.mayuarchitects.com

高雄  
高雄市苓雅區四維四路 10 號 3F-1  
07-3389098

台北  
台北市中山區松江路 76號6F  
070-1000-0019

工程名稱 \_\_\_\_\_

新竹市建華國中校園整體規劃暨  
新建校舍工程

Figure 1 is a line graph with '人数' (Number of people) on both the x-axis and the y-axis. The x-axis is labeled '人数' and ranges from 0 to 10. The y-axis is labeled '人数' and ranges from 0 to 10. A straight line is drawn from the origin (0,0) to the point (10,10), representing the relationship where the number of people on the y-axis is equal to the number of people on the x-axis.

圖號目錄、工程概要、施工說明、基地位置圖

簽章

核准 \_\_\_\_\_ 設計 \_\_\_\_\_

林士傑

校核 繪圖

日期 \_\_\_\_\_

108/08

| 張號 | 圖號 |
|----|----|
|----|----|

|  |  |
|--|--|
|  |  |
|--|--|