


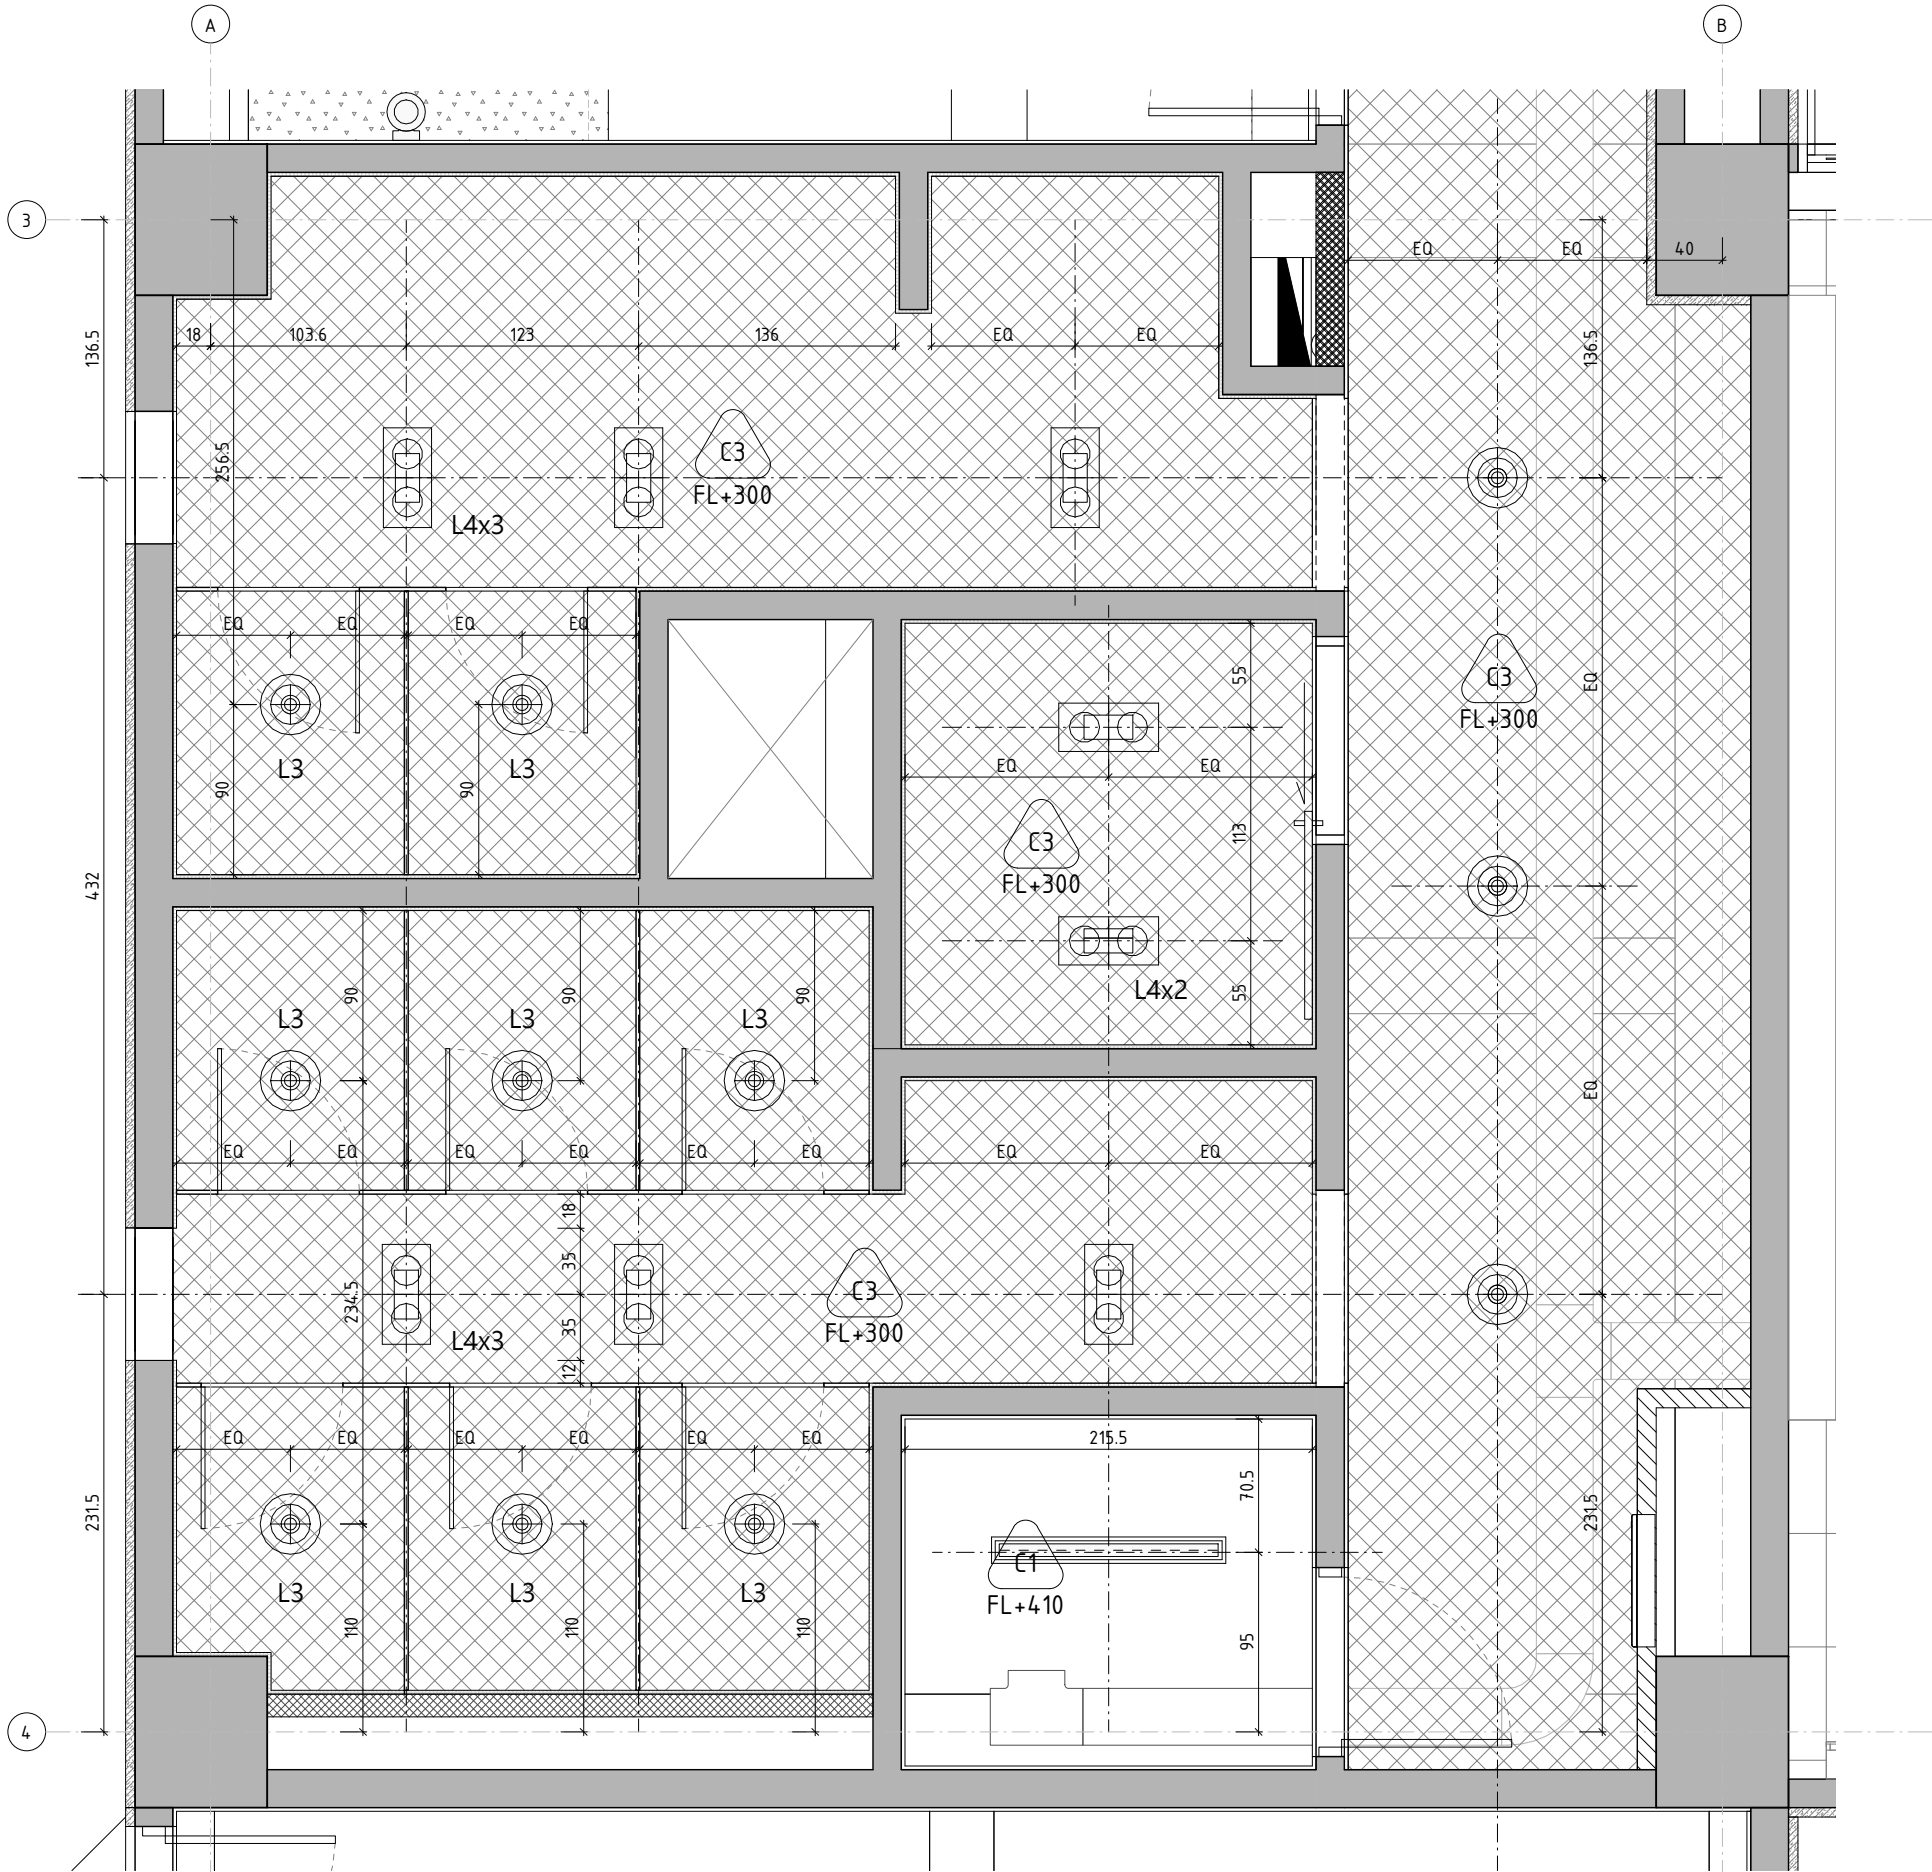

1 廁所天花平面詳圖(一)
SCALE: A1 1: 20 A3 1: 40

天花圖例說明		詳圖
C1		綠建材標章
C2		A8-08 綠建材標章
C3		A8-08 綠建材標章
C4		
		A8-08

- 備註：
1. 天花板高度由裝修完成面起算。
 2. 廠商施作前須提送天花現場施工製造圖(載明天花分割、燈具、消防、空調設備等天花板設施物位置)，經建築師同意後方可施作。
 3. 樓梯、廁所天花高度另詳剖面。
 4. 柱邊及導角施作詳A8-02
 5. 照明燈具屬機電工程。

照明設備圖例說明		
L1		T5吸頂式工字型日光燈(單燈管)
L2		黑板照明燈
L3		圓形防潮嵌燈
L4		無框式燈箱形嵌燈
L5		方型T-bar遮罩燈
L6		上下照圓形壁燈
		T-bar節能對流扇

- 備註：
1. 得標廠商應於施工前檢送相關型錄文件證明，經設計單位及業主審查核可，並於購料進場時會同設計監造單位抽驗比對核可方得按裝，以維護工程品質。
 2. 燈具尺寸除另有規定，容許誤差±10%。
 3. 燈光顏色除另有規定，容許誤差±10%。
 4. 光通量高於表列均可採用。
 5. 燈具顏色另訂。
 6. 所有LED燈均須通過無藍光危害。
 7. 燈具懸吊構件均需含於單價中不另給付。

may MAYU architects

張瑪龍陳玉霖聯合建築師事務所
e: info@malone.com.tw
w: www.mayuarchitects.com

高雄
高雄市苓雅區四維四路10號3F-1
07-3389098


台北
台北市麗江路281巷4號1F
070-1000-0019

工程名稱

新竹市建華國中校園整體規劃暨
新建校舍工程

圖名

廁所天花平面詳圖(一)

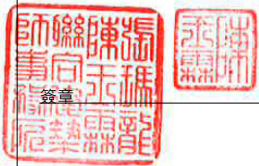

張瑪龍 陳玉霖 羅婷頤

張瑪龍 陳玉霖 羅婷頤

校核 繪圖

羅婷頤 羅婷頤 葉俐琪

賴昱安 王 盈

日期 蘇 孚

108/10/13

張號 圖號

A7-06