


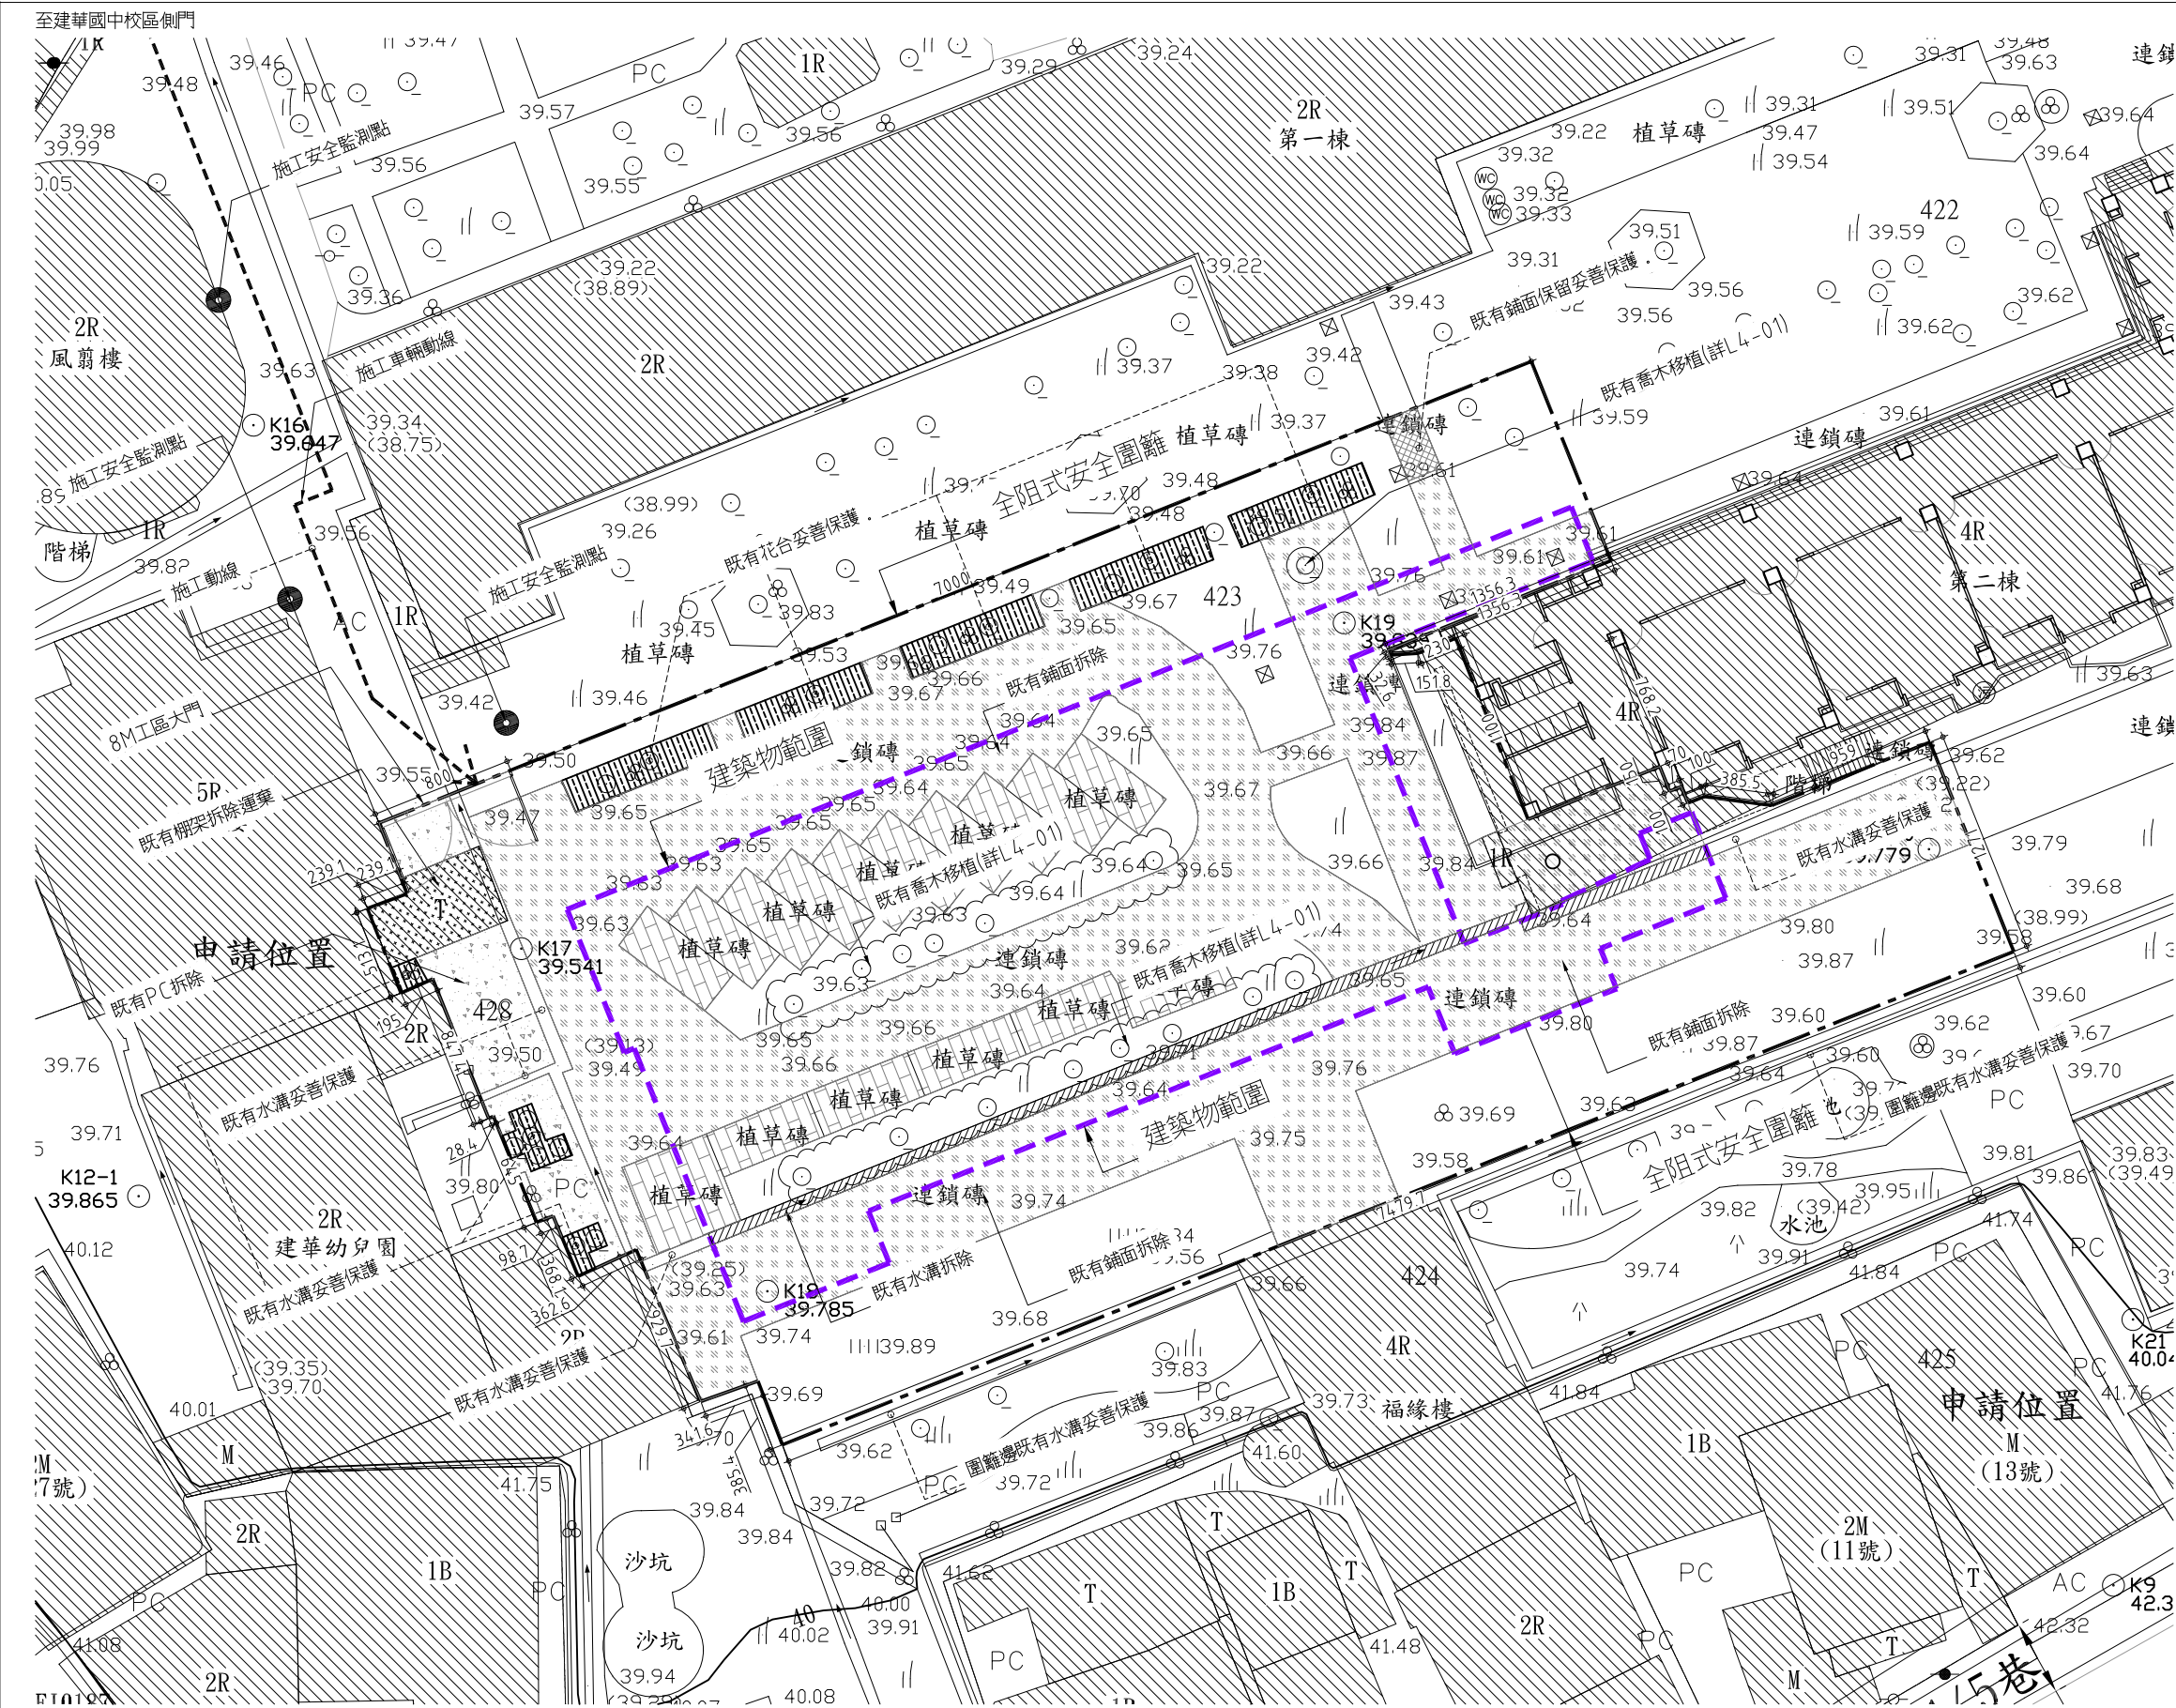

- 說明:
1. 工程範圍內標示為敲除者均需尋找合法土質場或焚化爐運棄，有疑慮或隱蔽物應事先會同業主與監造單位會勘決定，不得擅自處置。
 2. 結構物拆除應連同基礎掘除乾淨。
 3. 施工安全圍籬等臨時設施位置僅供參考，廠商得依照現場動線，周邊環境修正，並提送計畫報請業主確認。
 4. 牽涉給排水，電力設備移除前須先報請業主斷水段電後，搬遷至業主指示場所放置。
 5. 所有喬木均不得擅自修剪，須遷移者須依照植栽詳圖規定酌量修剪，以維持樹型與存活率。
 6. 圍籬範圍內喬木於施工期間皆須保護。
 7. 施工動線上之建築物出入口應設置安全監測點，確保施工期間進出校園之師生安全；施工安全監測點位置僅供參考，廠商得依照現場動線，周邊環境修正，並提送計畫報請業主確認。

- 全阻式安全圍籬(詳A0-05) (H=240cm)+防溢座
- 建築面積範圍
- 全區除草，暫置物遷移，垃圾清除
- 既有棚架拆除運棄
- 既有水溝拆除運棄
- 既有鋪面拆除運棄
- 既有PC拆除運棄
- 既有植草磚拆除運棄
- 既有花台保留
- 既有鋪面保留
- 8米寬工區大門

註：GL±0=EL=39.64
註：建築物開挖深度=1.35M



張瑪龍陳玉霖聯合建築師事務所
e: info@malone.com.tw
w: www.mayuarchitects.com

高雄
高雄市苓雅區四維四路10號3F-1
07-3389098


台北
台北市中山區龍江路281巷4號1F
070-1000-0019

工程名稱

新竹市建華國中校園整體規劃暨 新建校舍工程

圖名

假設工程及拆除說明圖

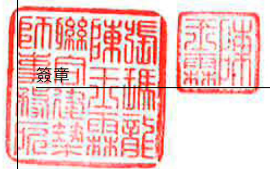

陳玉霖
設計

張瑪龍 陳玉霖 陳玉霖 羅婷頤

校核 繪圖

羅婷頤 羅婷頤 葉利琪 賴昱安 王 盈

日期 蘇 孚

張號 圖號

A0-03