




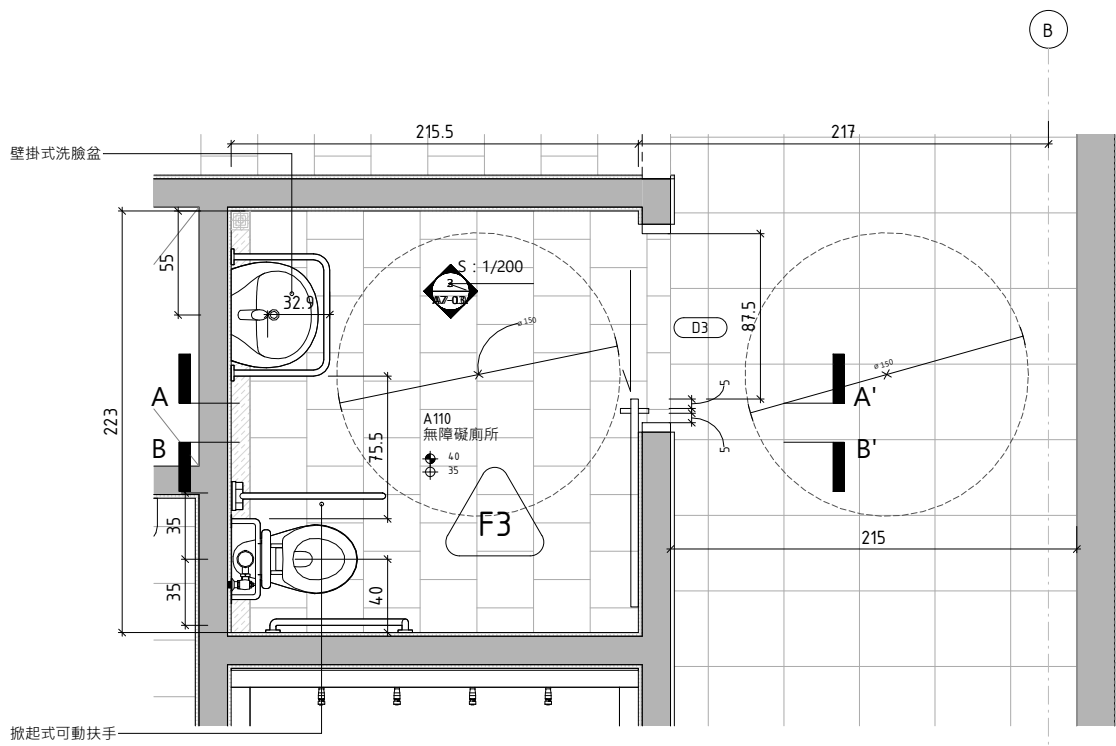


1 無障礙廁所平面詳圖
SCALE: A1 1: 20 A3 1: 40

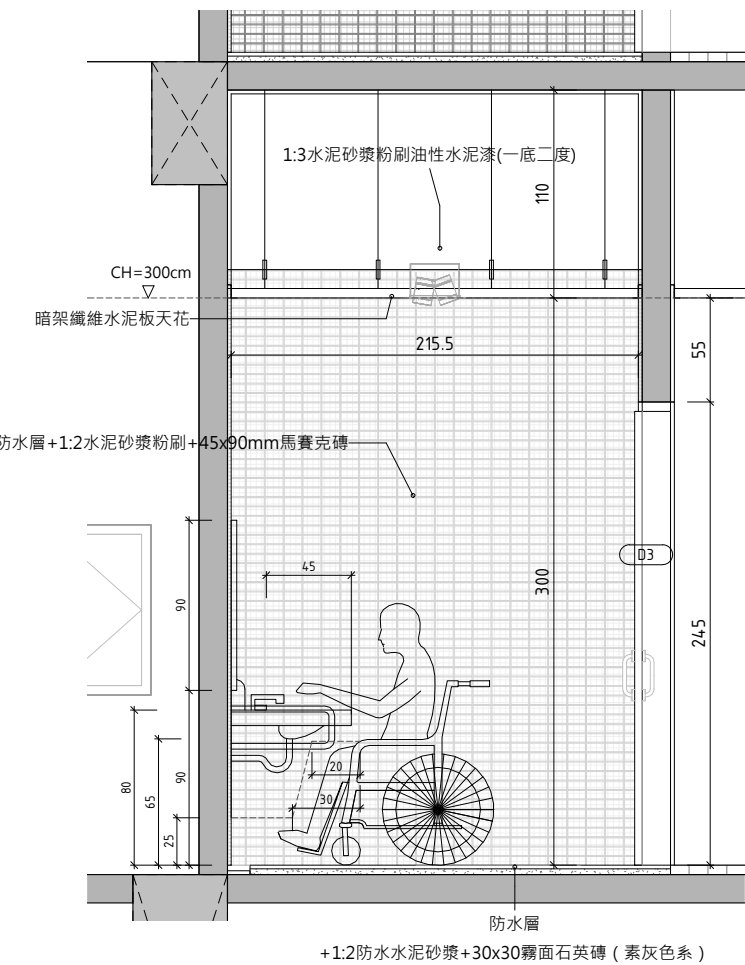

2 無障礙廁所AA'剖面詳圖
SCALE: A1 1: 20 A3 1: 40

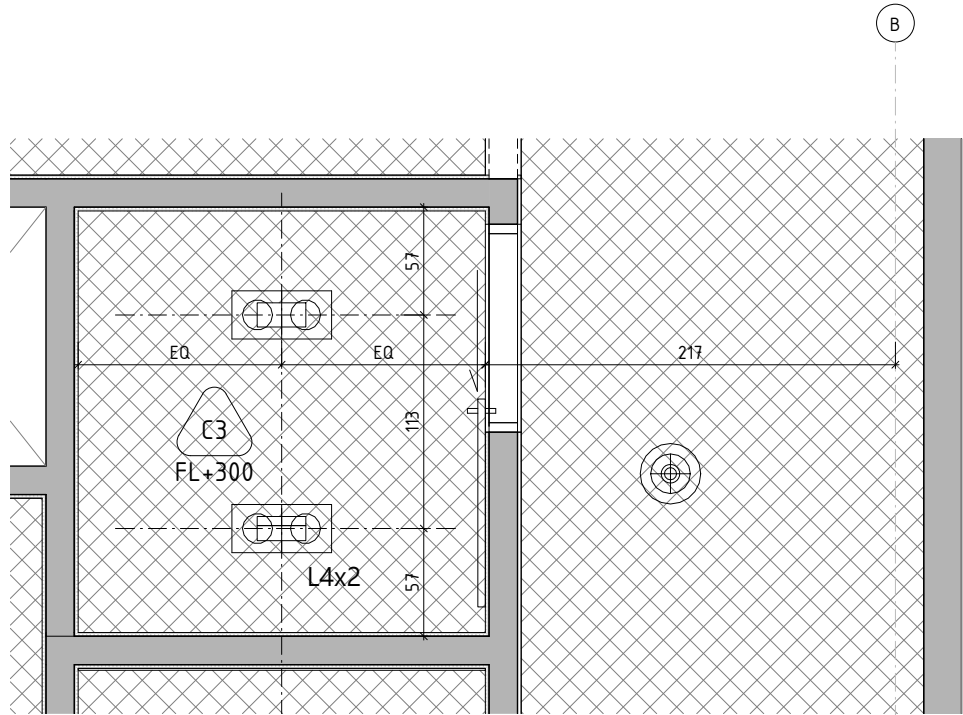

4 無障礙廁所天花平面詳圖
SCALE: A1 1: 20 A3 1: 40

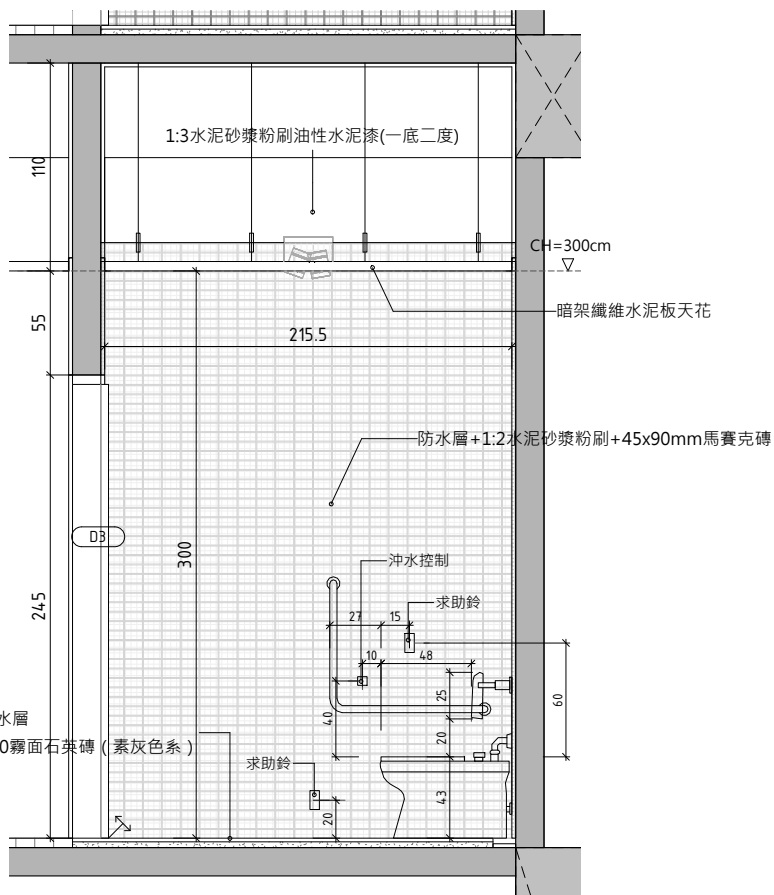

3 無障礙廁所BB'剖面詳圖
SCALE: A1 1: 20 A3 1: 40

地坪圖例說明	詳圖	
F1	1:3水泥砂漿+40x40透心磨石子地磚	A8-01 附綠建材標章
F2	防水層+1:2防水水泥砂漿+60x60拋光石英磚	A8-01
F3	防水層+1:2防水水泥砂漿+30x30霧面石英磚	A8-01
F4	1:3防水水泥砂漿+燒後仿古面花崗岩(TH≤1.8cm)	A8-01
F5	1:3水泥砂漿+長條木紋地磚(寬度≤30cm,長度≥60cm)	A8-01
F6	防水層+1:2防水水泥砂漿+20x20cm磁磚(白色)	A8-01
F7	整體粉光+屋頂防水隔熱層+40x40cm透心磨石子地磚	A8-11 附綠建材標章

注意事項：
1.所有地坪打底，除特別標註外，均以軟底施作，打底厚度以完成面齊平為基準，材料完成面高程另詳地坪平面圖。
2.所有不同材質地坪交界除有門檻，牆面收邊或特別標註外，完成面應齊平不得有突然高低落差之情形。

天花圖例說明	詳圖	
C1	夾板模拆模後整平塗水性水泥漆(標底，標側) 1:3水泥砂漿粉刷塗水性水泥漆(一底二度)	綠建材標章
C2	明架纖維板天花	A8-08 綠建材標章
C3	暗架纖維水泥板天花	A8-08 綠建材標章
C4	抿石子(梁側，梁底)	
	窗簾盒	A8-08

備註：
1.天花板高度由裝修完成面起算。
2.廠商施作前須提送天花現場施工製造圖(載明天花分割、燈具、消防、空調設備等天花板設施物位置)，經建築師同意後方可施作。
3.樓梯、廁所天花高度另詳剖面。
4.柱邊及導角施作詳A8-02
5.照明燈具屬機電工程。

備註：
1.本詳圖以地面層無障礙廁所為例，承商需依個別廁間尺寸與平面圖放樣，並依據內政部108.1.4台內營字第1070820550號令修正之"建築物無障礙設施設計規範"施作。
2.上方之求助鈴底部需與衛生紙架底部對齊，沖水控制鈕與洗面盆頂對齊。
3.以上尺寸須符合無障礙相關規定。
4.牆面防水高度詳A8-10。

may MAYU architects
張瑪龍陳玉霖聯合建築師事務所
e: info@malone.com.tw
w: www.mayuarchitects.com

高雄
高雄市苓雅區四維四路10號3F-1
07-3389098
台北
台北市龍江路281巷4號1F
070-1000-0019

工程名稱
新竹市建華國中校園整體規劃暨新建校舍工程
圖名
無障礙廁所詳圖



張瑪龍 陳玉霖 羅婷頤
校核 繪圖

羅婷頤 羅婷頤 葉俐琪
賴昱安 王 盈
日期 蘇 孚
108/10/13

張號 圖號
A7-10