



大將作

聯合建築師事務所  
TCT ARCHITECTURAL RESOURCES

台中市館前路19號11樓  
11F-No. 19 KUAN CHIEN ROAD, TAICHUNG  
TEL:(04)23220083 FAX:(04)23223697

修正 REVISIONS

工程名稱 PROJECT

國際獸醫防疫人才培訓中心  
暨獸醫教學醫院大樓  
新建工程

建照圖 施工圖  
變更圖 竣工圖


圖名 DRAWING TITLE

施工大樣圖一


簽章 SIGNATURE

比例 SCALE 日期 DATE 設計 DESIGN  
1/100 111/9/30 林一川  
繪圖 DRAWN 校核 CHK 核准 APPR.  
CHC


圖號 DRAWING NO. 版次 REV  
A7-6 A版

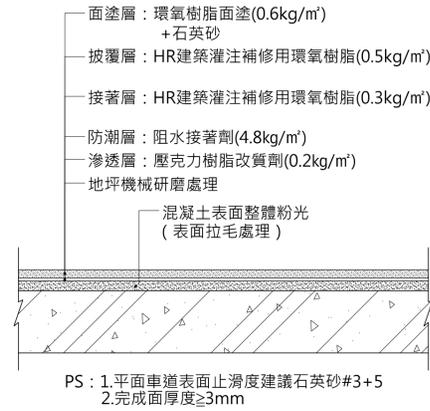


1 環氧樹脂耐磨止滑Epoxy地坪 (F10)  
防水材料施工規範 詳A7-8

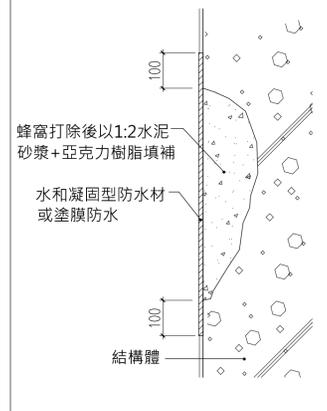


2 RC外牆蜂窩之處理

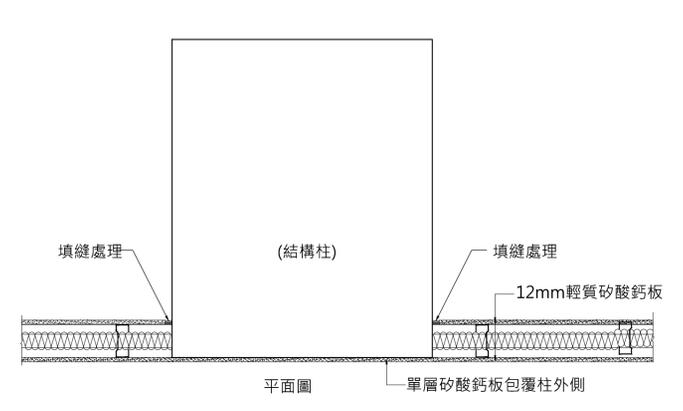


3 室內輕隔間與柱施工示意圖

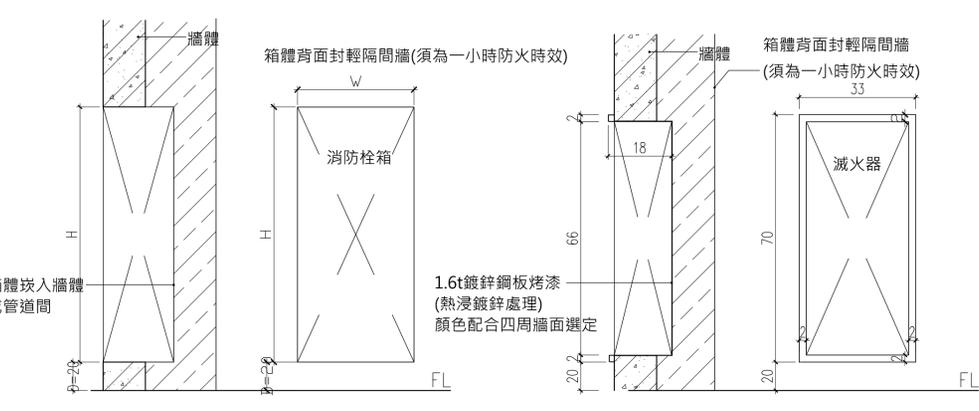


4 消防栓箱及滅火器嵌入牆體示意圖

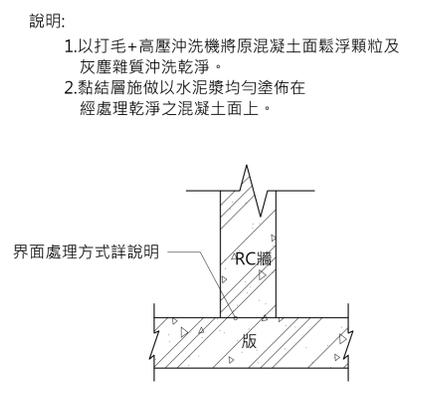


5 混凝土接著界面處理方式

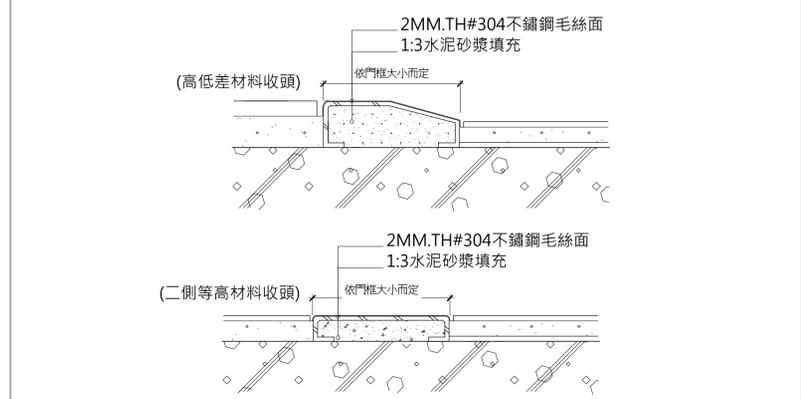


6 地坪不同材料收邊圖

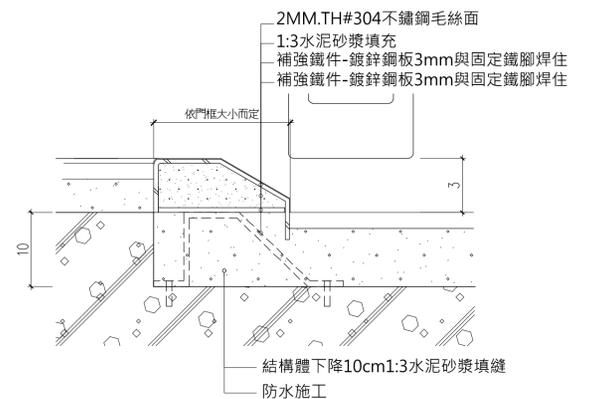


7 不鏽鋼門檻詳圖

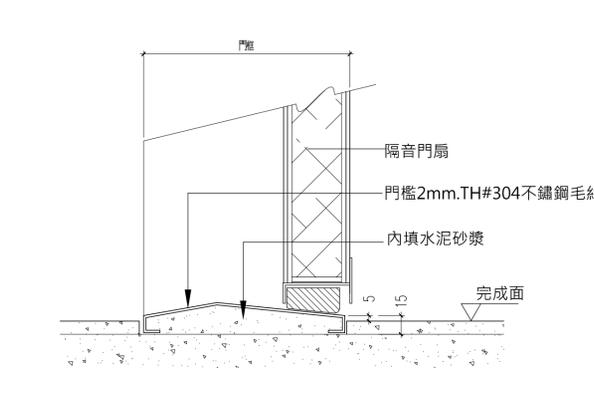


8 隔音門門檻施工詳圖

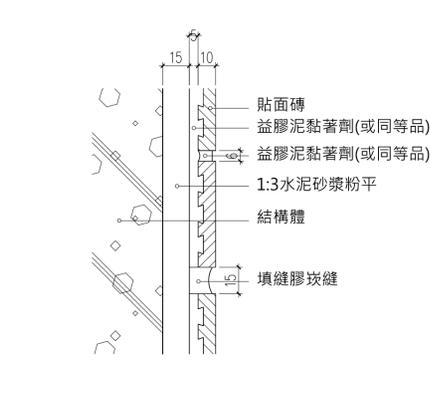


9 面磚牆面

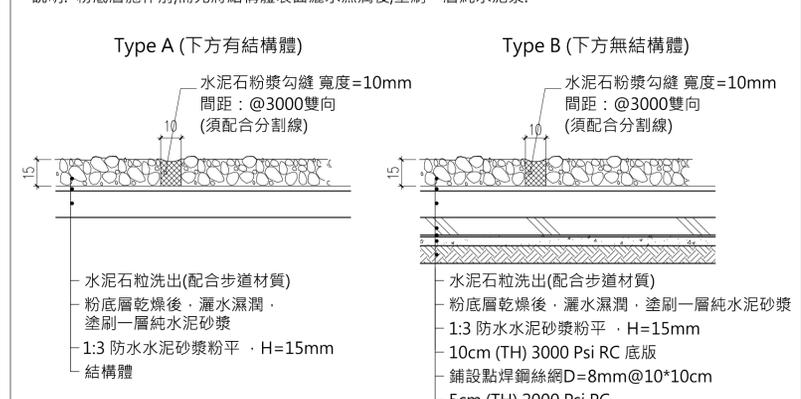


10 抵石子地坪

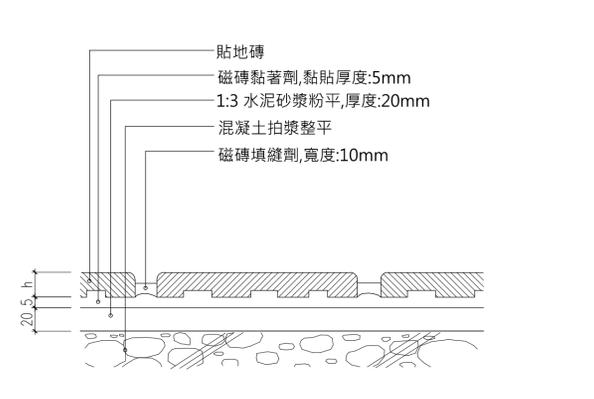


11 磁磚地坪詳圖 (F5、F6、F7)

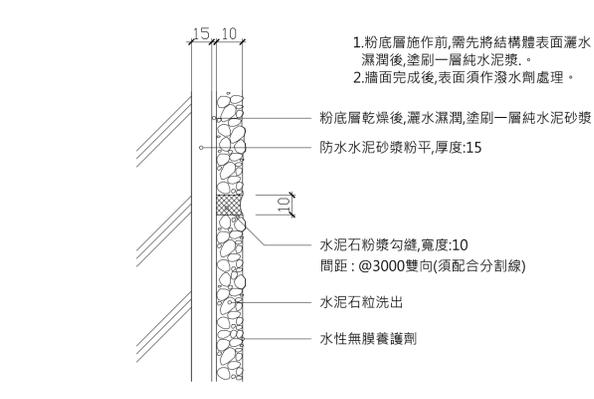


12 花台抵石子詳圖

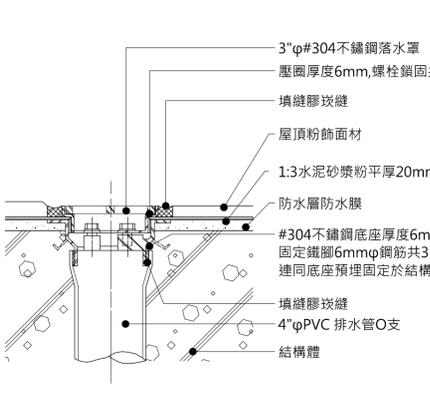


13 平帽落水頭詳圖

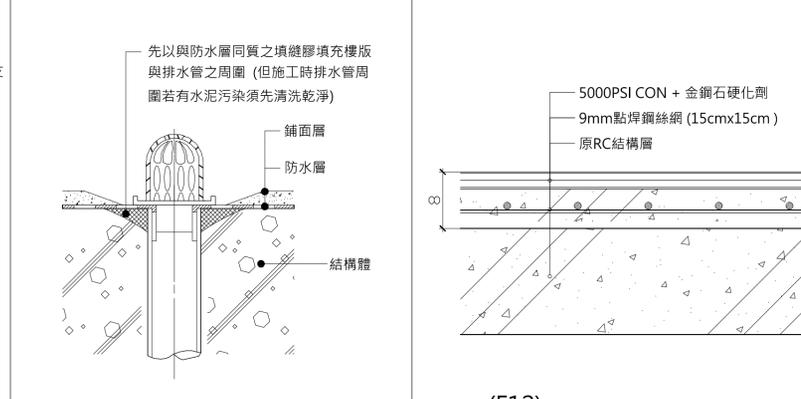

14 落水頭收頭防水細部

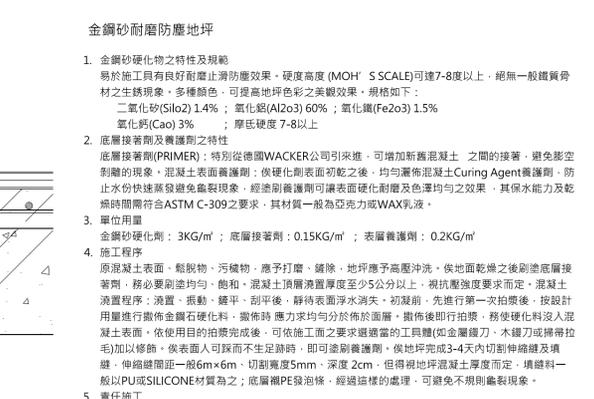

15 停車場停車場地坪高承載耐磨金鋼砂地坪 (F12)

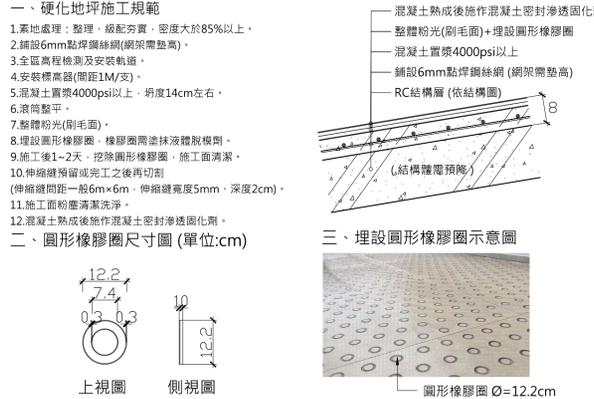

16 混凝土硬化車道地坪埋設圓形橡膠圈詳圖 (F14)