



大將作

聯合建築師事務所
TCT ARCHITECTURAL RESOURCES

台中市館前路19號11樓
11F-No. 19 KUAN CHIEN ROAD, TAICHUNG
TEL:(04)23220083 FAX:(04)23223697

修正 REVISIONS

工程名稱 PROJECT

國際獸醫防疫人才培訓中心
暨獸醫教學醫院大樓
新建工程

圖名 DRAWING TITLE

施工大樣圖五

簽章 SIGNATURE

比例 SCALE 日期 DATE 設計 DESIGN
1/100 111/9/30 林一川


繪圖 DRAWN 校核 CHK. 核准 APPR.
CHC

圖號 DRAWING NO. 版次 REV

A7-10

A版


1 管道間詳圖

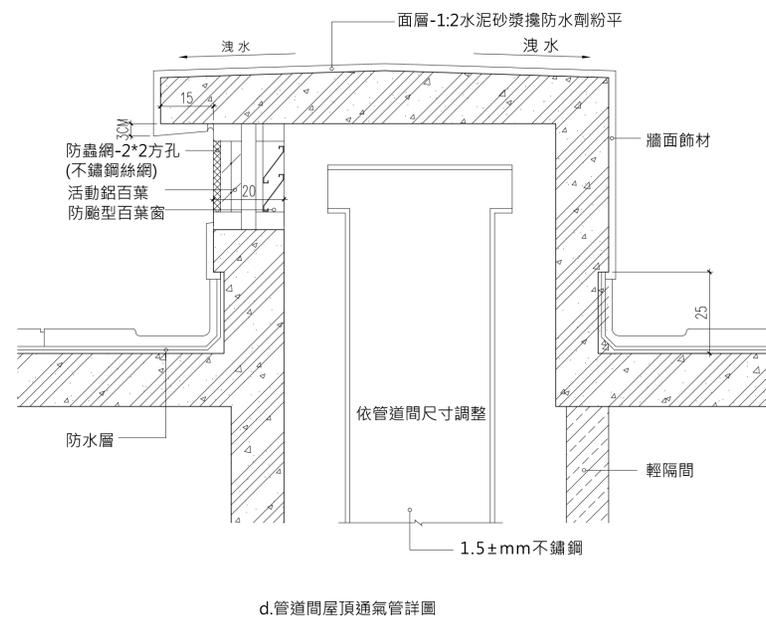


平面圖




a.中間樓層套管封板詳圖

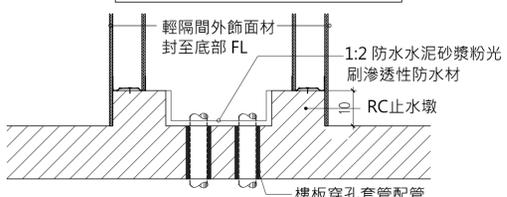

b.中間樓層風管封板詳圖

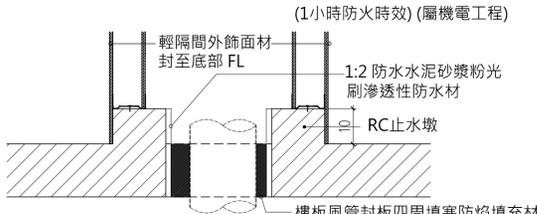


c.管道間底部封板詳圖

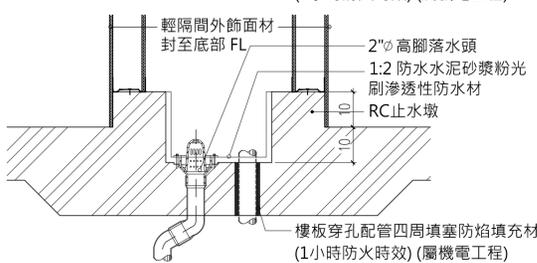


2 不鏽鋼爬梯詳圖 單位:mm

爬梯寬(W)	位置
40cm	水箱內部逃生梯
25cm	電梯機坑

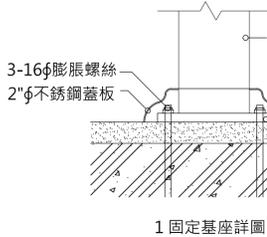

3 不鏽鋼爬梯施工詳圖 (水箱內部、電梯機坑)

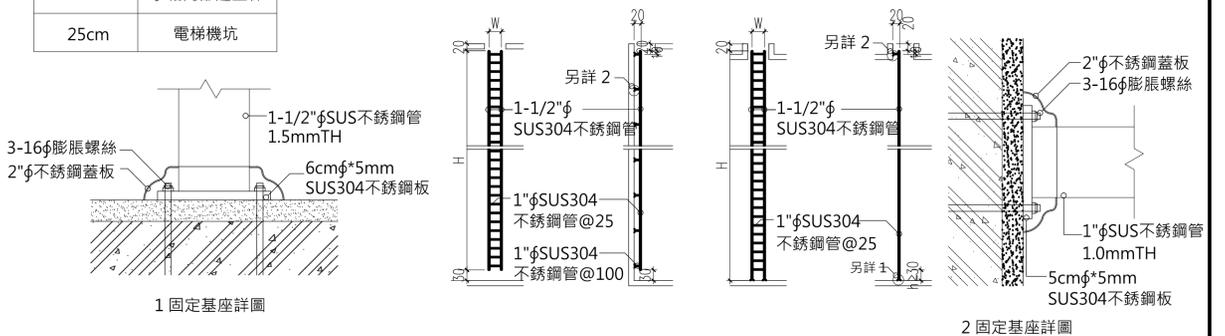


註: 1.圖示H值>3M時,於地面2M以上部份須設防護欄。
2.圖示所有鐵件接點均須熔接處理。


註: 爬升高度大於2M時,應依規定加護欄

註: 1.圖示所有鐵件接點均須熔接處理。
2.水箱內爬梯,固定座螺栓須以防水膠密封。


4 密閉型門軌詳圖(埋入式)

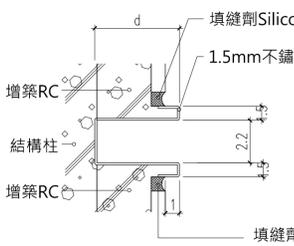


5 天花板與鐵捲門破口收邊詳圖

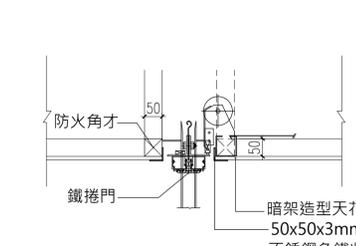


6 木門扇鋁框收邊圖

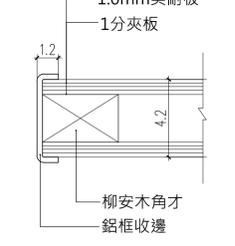



7 不鏽鋼收邊框詳圖

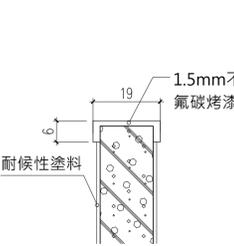



8 雙木門扇鋁框收邊碰頭圖

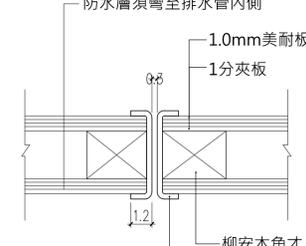

9 不鏽鋼人孔蓋詳圖(氣密)

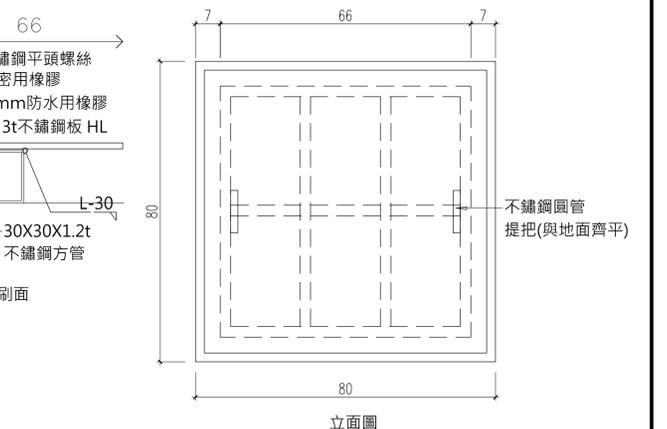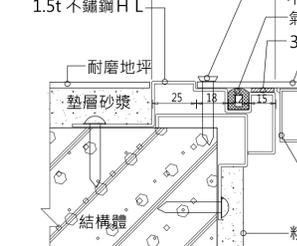

10 不鏽鋼人孔蓋詳圖 (自來水箱、消防水池)

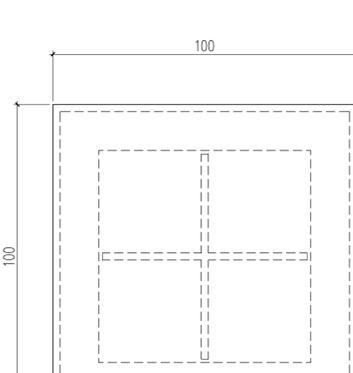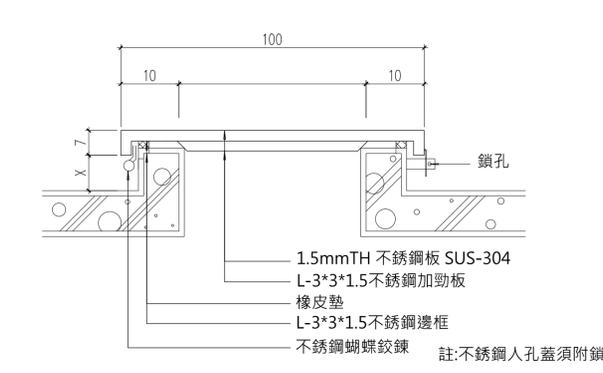


x高度	樓層位置
8公分	地下一層
25公分	屋突二層

圓形防臭污水鑄鐵蓋及蓋座 FA-60D 含橡膠圈
材質:FCD500球狀石墨鑄鐵蓋·
球狀石墨鑄鐵座。
承載:荷重10噸·高乘載型

備註:

1. 材質 FCD500球狀石墨鑄鐵。
2. 本產品鑄鐵蓋適用於地下室車道,荷重10噸。

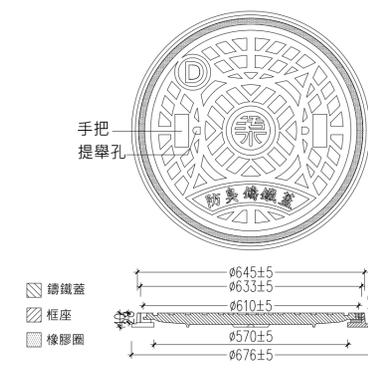

單位:公厘

12 小便斗前方人造石 單位:cm

