



台中市館前路19號11樓
11F-No. 19 KUAN CHIEN ROAD, TAICHUNG
TEL: (04)23220083 FAX: (04)23223697

修正 | REVISIONS

工程名稱	PROJECT
------	---------

國際獸醫防疫人才培訓中心
暨獸醫教學醫院大樓
新建工程

☐ 建照 
☒ 施工 
☐ 變更 
☐ 竣工 

名	DRAWING TITLE
---	---------------

筏基層平面圖

簽章 | SIGNATURE

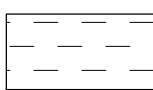
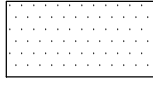
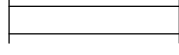
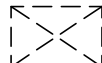
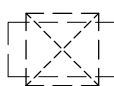
比例 SCALE	日期 DATE	設計 DESIGN
1/100	111/9/30	林一川
繪圖 DRAWN	校核 CHK.	核准 APPR.
CHC		


圖 號 DRAWING NO.	版 次 REV
-----------------	---------

A2-12

A版

■ 圖 例

圖 例		名 稱	位 置
A1	 A1	80*80cm 氣密人孔蓋	詳A7-10_ 9
B	 B	鑄鐵人孔蓋 (方框圍蓋氣密防臭式)	詳A7-10_ 11
C1	 C1	80*80cm人孔 上覆100*100cm蓋板	詳A7-10_ 10
C2	 C2	80*80cm人孔 上覆100*100cm蓋板 +不鏽鋼爬梯	詳A7-10_ 3
		消防水池	
		雨水池	
		污水池	
		PVC通氣管	
		60x60cm連通管	
		集水坑+不銹鋼人孔蓋	

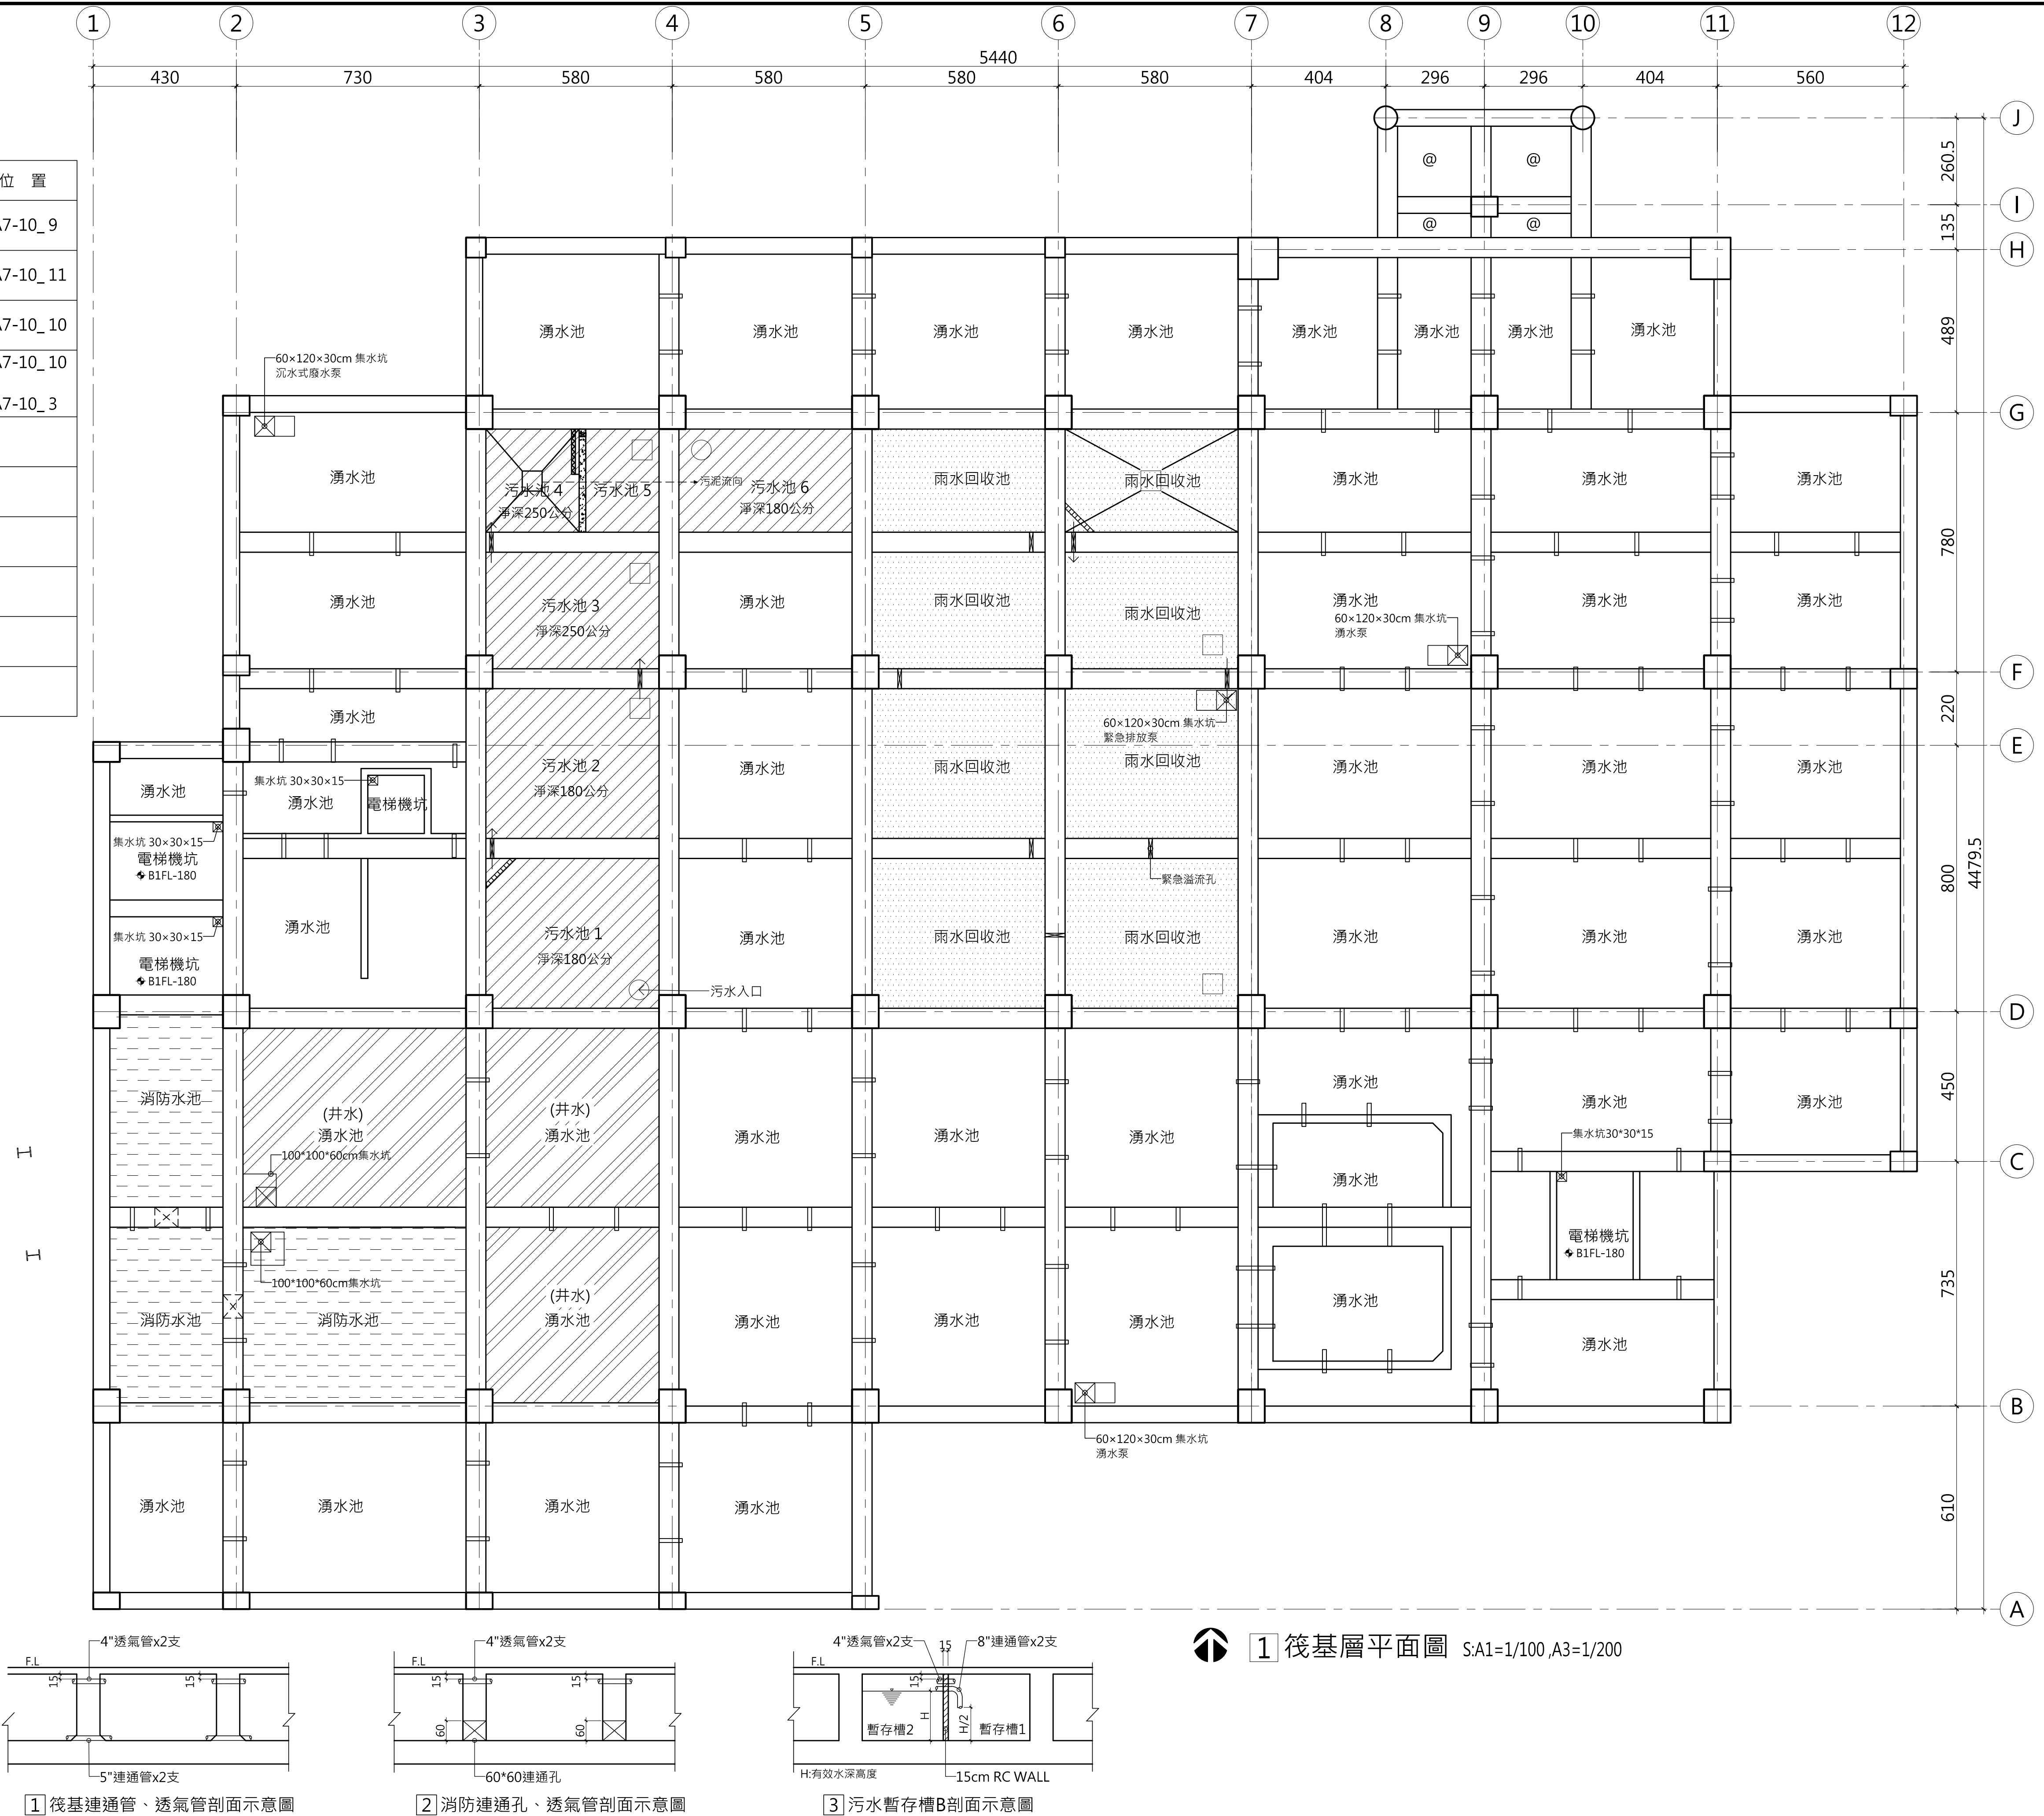

DRAWING NO
A2-12