



工程名稱 | PROJECT

國際獸醫防疫人才培訓中心暨獸醫教學醫院大樓 新建工程

簽章		SIGNATURE	
比例 SCALE 1/100		日期 DATE 111/9/30	
繪圖 DRAWN CHC		設計 DESIGN 林一川	
圖號 DRAWING NO.		核准 APPR.	
A-8		A版	


門 窗 立 面			編號	W
			S27	80
			S28	60
FL				
編號		(S27) _{60AS} (S28) _{60AS}		
性能及開閉方式		90°・一小時以上防火時效A級防火門(具一小時阻熱性及具遮煙性)		
門 框		1.6mm鍍鋅鋼板氟碳烤漆・色另訂		
門 扇		1.2mm鍍鋅鋼板氟碳烤漆・色另訂		
門 鎖 五 金	門 鎖	不銹鋼自動鎖		
	絞 鍊	不銹鋼S"旗型絞鍊*3		
	把 手	不銹鋼凹槽把手		
	天地栓			
備 註		管道間		

門 窗 立 面			<table border="1"> <thead> <tr> <th>編號</th> <th>L</th> <th>W</th> <th>H</th> <th>樓層</th> </tr> </thead> <tbody> <tr> <td>SS1</td> <td>166</td> <td>140</td> <td>320</td> <td>No1_1F</td> </tr> <tr> <td>SS2</td> <td>166</td> <td>140</td> <td>310</td> <td>No1_2F</td> </tr> <tr> <td>SS3</td> <td>126</td> <td>100</td> <td>220</td> <td>No4_B1</td> </tr> <tr> <td>SS4</td> <td>126</td> <td>100</td> <td>280</td> <td>No4_1F</td> </tr> <tr> <td>SS5</td> <td>126</td> <td>100</td> <td>260</td> <td>No4_2F</td> </tr> <tr> <td>SS6</td> <td>126</td> <td>100</td> <td>240</td> <td>No4_3F</td> </tr> </tbody> </table>	編號	L	W	H	樓層	SS1	166	140	320	No1_1F	SS2	166	140	310	No1_2F	SS3	126	100	220	No4_B1	SS4	126	100	280	No4_1F	SS5	126	100	260	No4_2F	SS6	126	100	240	No4_3F
	編號	L	W	H	樓層																																	
	SS1	166	140	320	No1_1F																																	
	SS2	166	140	310	No1_2F																																	
	SS3	126	100	220	No4_B1																																	
	SS4	126	100	280	No4_1F																																	
SS5	126	100	260	No4_2F																																		
SS6	126	100	240	No4_3F																																		
編 號	SS1 SS2 SS3 SS4 SS5 SS6																																					
性能及開閉方式	內嵌式電動遮煙捲簾																																					
門 框	不銹鋼板氟碳烤漆・黑色																																					
門 扇	不銹鋼板氟碳烤漆・黑色																																					
門鎖五金	門鎖																																					
	絞鍊																																					
	把手																																					
	天地栓																																					
備 註	電梯廳 消防連動關風簾工程/接線水電工程																																					


門窗立面		
編號		60A
性能及開閉方式		防火百葉窗 (百葉窗採不銹鋼防盜紗網)
門框		1.6mm鍍鋅鋼板氣碳烤漆，色另訂
門扇		
門鎖五金	門鎖	
	絞鍊	
	把手	
	天地栓	
備註		B1F高壓變電站，R1F電梯機房

門 窗 立 面		FL
編 號		
性能及開閉方式		
門 框		
門 扇		
門 鎖 五 金	門 鎖	
	絞 鍊	
	把 手	
	天地栓	
備 註		

	編號	W
電動門主機之載重須配合門扇重量，並附重量計算表	S29	100
	S30	130

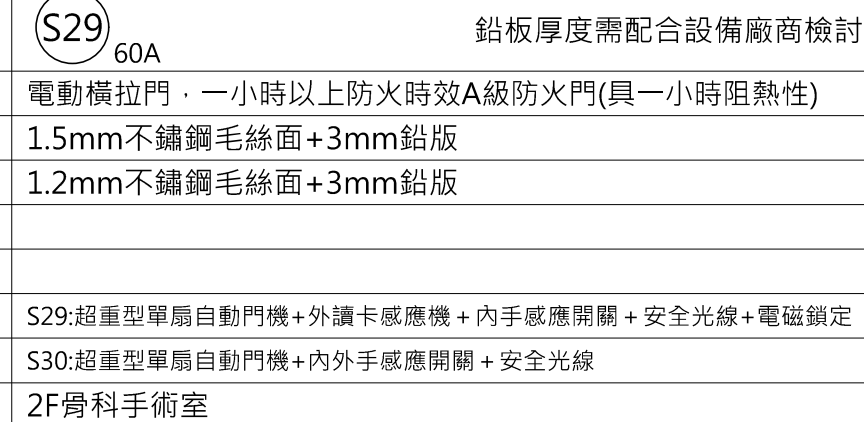


編號 No.	W
S31	100
S32	130

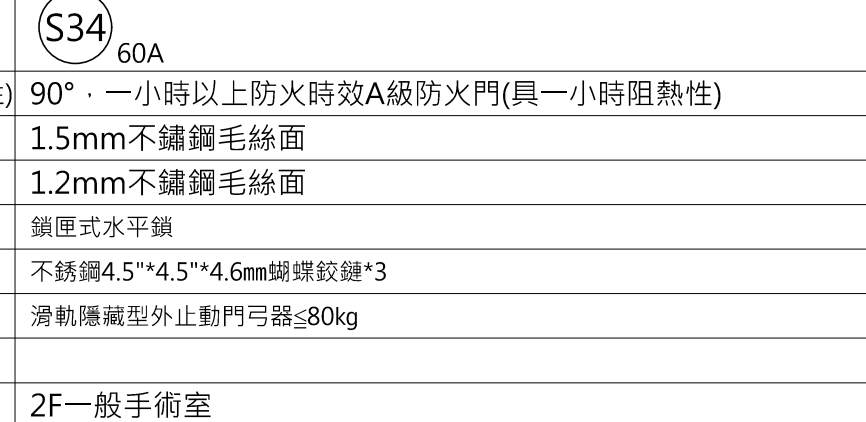

編號	W
S36	90
S37	100

3	屬後續專業廠商施作範圍，須配合預留門洞開口
固定窗	
1.6mm鍍鋅鋼板氟碳烤漆+銅板・色另訂	
銅網玻璃（銅板厚度需配合設備廠商檢討）	
MRI	

Figure 1 shows a rectangular object with a width labeled W and a height labeled H . A dashed line extends from the top-left corner, and a label '標下縁' (Hachikagiri) points to the bottom edge of the rectangle.

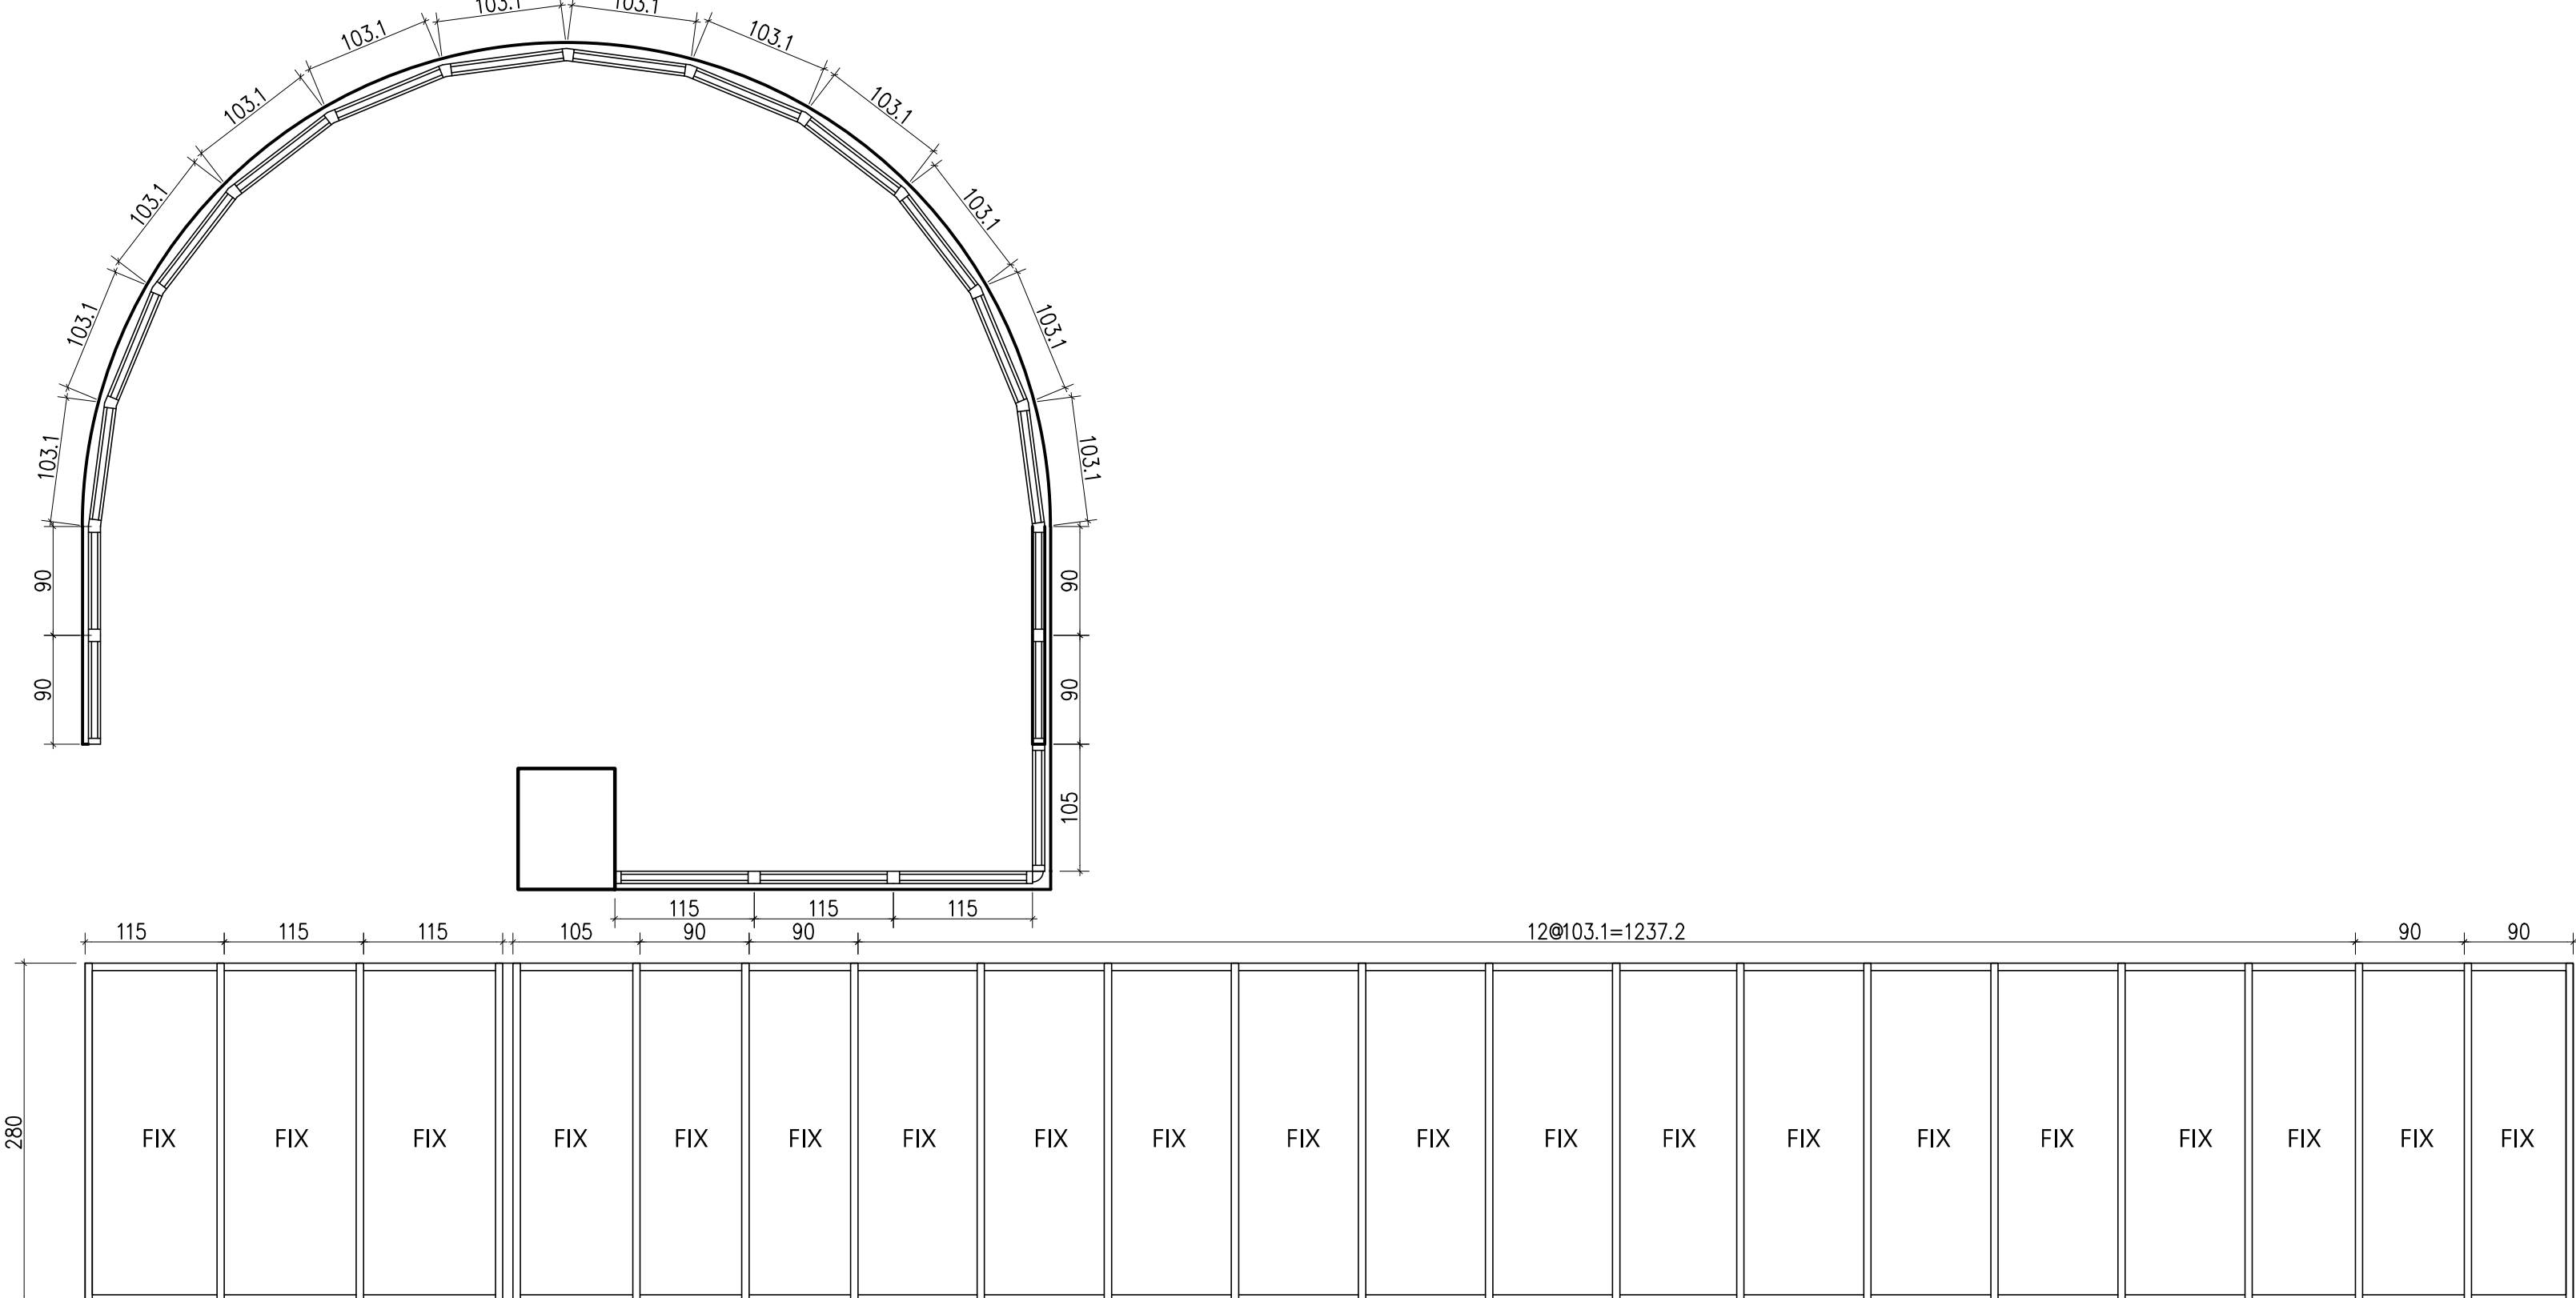

7
固定窗
1.6mm鋅鉍板氟碳漆·色另訂
6+6mm硬化膠合玻璃色另訂