



1	2
3	4
5	6
99	100

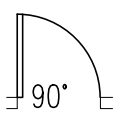
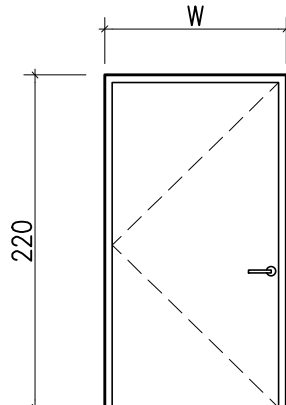
國際獸醫防疫人才培訓中心
暨獸醫教學醫院大樓
新建工程

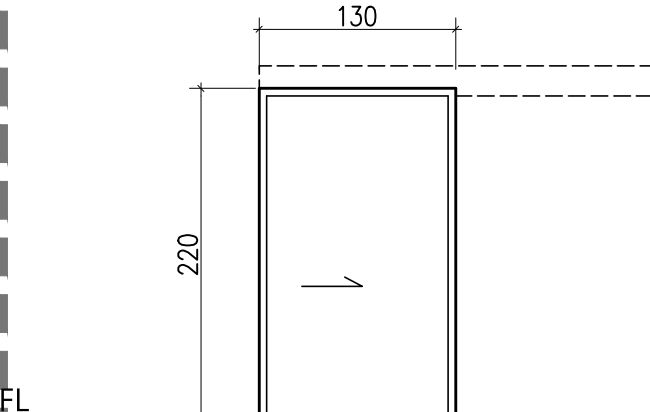
☐ 建照圖 ☒ 施工圖
☐ 變更圖 ☐ 竣工圖

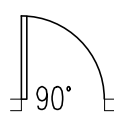
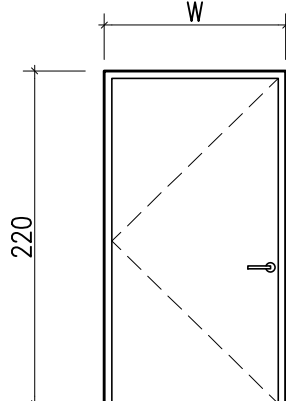
門窗表九

-
-
-

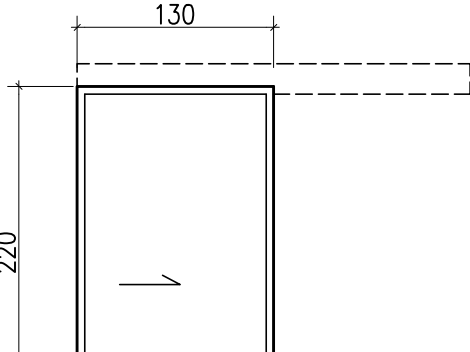
比例 SCALE	日期 DATE	設計 DESIGN
1/100	111/9/30	林一川
繪圖 DRAWN	校核 CHK.	核准 APPR.
CHC		
圖號 DRAWING NO.	版次 REV	
A6-9	A版	

門 窗 立 面			<table border="1"> <thead> <tr> <th>編號</th> <th>W</th> </tr> </thead> <tbody> <tr> <td>1</td> <td>110</td> </tr> <tr> <td>1a</td> <td>100</td> </tr> <tr> <td>2</td> <td>120</td> </tr> </tbody> </table>	編號	W	1	110	1a	100	2	120
	編號	W									
	1	110									
	1a	100									
	2	120									
FL											
編 號	1 1a 2										
性能及開閉方式	90°										
門 框	1.6mm鍍鋅鋼板氣碳烤漆・色另訂										
門 扇	木質門扇面貼美耐板實木收邊・色另訂										
門 鎖 五 金	門 鎖	銀匣式水平鎖									
	絞 鍊	1.2:不銹鋼5"4"×3.0mm銅螺紋鏈*4; 1a:不銹鋼5"4"×3.0mm銅螺紋鏈*3									
	把 手	門弓器 1.2:滑軌隱藏型外止動門弓器≤100kg; 1a:滑軌隱藏型外止動門弓器≤80kg									
	天地栓	圓柱型門擋									
備 註	儲藏室、診間、教室										

門 窗 立 面		
	編 號	12 屬後續專業廠商施作範圍，須配合預留門洞開口
	性能及開閉方式	電動橫拉門
	門 框	1.6mm鍍鋅鋼板氣碳烤漆，色另訂
	門 扇	1.2mm鍍鋅鋼板氣碳烤漆+銅板（銅板厚度需配合設備廠商檢討）
門 鎖 五 金	門 鎖	
	絞 鍊	
	把 手	超重型單扇自動門機
	天地栓	電磁鎖定+外感應式讀卡機+內手感應開關+安全光線+控制室按鈕+對講機
	備 註	MRI

門 窗 立 面		編號	W
		19	80
		20	75
	FL		
編號	(19) (20)		
性能及開閉方式	90°		
門 框	1.6mm鍍鋅鋼板氣碳烤漆，色另訂		
門 扇	木質門扇面貼美耐板實木收邊，色另訂		
門鎖五金	門 鎖	19:鎖匣式水平浴廁指示鎖；20:鎖匣式水平通鎖	
	絞 鍊	不銹鋼5''*4''*3.0mm樹膠絞鍊*3	
	把 手	19:門弓器 滑動隱藏型外止動門弓器≤40kg	
	天地栓	19:衣勾門止；20:圓柱型門擋	
備 註	2F廁所		

性能及開閉方式		90°
門鎖五金	門 框	1.6mm鍍鋅鋼板氟碳烤漆、色另訂
	門 扇	木質門扇面貼美耐板實木收邊、色另訂
	門 鎖	19:鎖體式水平浴廁指示鎖；20:鎖體式水平通鎖頭
	絞 鍊	不銹鋼5"*4"*3.0mm鋁桿絞鍊*3
	把 手	19:門弓器 滑動羅盤型外止動門弓器≤40kg
	天地栓	19:衣勾門止；20:鎖柱型門鎖
備 註		2F廁所

門 窗 立 面	電動門主機之載重須配合門扇重量，並附重量計算表 	
	編 號	(28) 鉛板厚度需配合設備廠商檢討
	性能及開閉方式	電動橫拉門
	門 框	1.6mm鍍鉻鋼板氣碳烤漆+3mm鉛板(暫定)
門 鎖 五 金	門 扇	1.2mm鍍鉻鋼板氣碳烤漆+3mm鉛板(暫定)
	門 鎖	
	絞 鍊	
	把 手	超重型單扇自動門機
	天地栓	電磁鎖定+外感應式讀卡機+內手感應開關+安全光線+控制室按鈕+對講機
	備 註	1FX光室

90°

100

220

25

80

5mm 強化清玻璃

FIX

3

90°

1.6mm鍍鋅鋼板電磁烤漆・色另訂

木質門扇面貼美耐板實木收邊・色另訂+5mm強化清玻璃

銀匣式水平通鎖

不銹鋼5"×4"×3.0mm螺絲紋母×3

門弓器 滑軌隱藏型外止動門弓器<80kg

公共廁所・溫坎室

Technical drawing of a door with dimensions: 130 (width), 220 (height), 150 (height), and 30 (thickness). The drawing shows a door with a handle and a lock mechanism.

13

90°

1.6mm鍍鋅鋼板氟碳烤漆・色另訂

木質門扇面貼美耐板實木收邊

重型推開式平頭鎖

不銹鋼5"4"x3.0mm螺絲鉸鏈*4

不銹鋼H型推拉把手

滑動隱藏式外止動門弓器≤100kg

2F醫生休息室/20人討論室

圖 10-1-1 門框及門扇尺寸

編號	W
21	130
25	160

門框	
1.6mm鍍鋅鋼板氟碳烤漆・色另訂	
3~6F茶水間・7F大型活動展示區	

門樘五金規範：

1. 防火門用門樘五金應符合 CNS 11227 試驗規定。
2. 各類五金設計規範：
 - (1) 防火門鎖
 - a. 內部以 SUS 304 不銹鋼平推式壓把手向水平推開啟，並附防水平連動式拉把手，以鑰匙控制開啟或閉鎖。
 - b. 雙扇門中其中一扇需用平推式壓把手配合連動式插栓固定。
 - d. 符合 CNS 11227 規定。
 - (2) 防火門、一般門用水平把鎖。
 - a. 採二節式水平把鎖，為水平式通鎖加輔助鎖。
 - b. 開門時水平把手下加壓，即可傳動斜舌開啟。
 - c. 外部以鎖匙，內部以轉紐，控制輔助鎖之方形鎖門開啟或閉鎖。
 - d. 水平把鎖之表面材質為 SUS 304 不銹鋼。
 - e. 防火門需符合 CNS 11227 規定。
 - (3) 自動鎖
 - a. 鎖體為鑰匙型，金屬板電鎖以螺絲組合固定。
 - b. 不銹鋼蓋板以螺絲與鎖盒固定，鎖舌為不銹鋼之斜鎖舌。
 - c. 防火門用需符合 CNS 11227 規定。

4
電動橫拉門
1.6mm鍍鋅鋼板氣碳烤漆・色另訂 木質門扇面貼美耐板實木收邊・色另訂
輕型單扇自動門機 電磁鎖定 + 身障專用開關 + 安全光線 行動不便(專用開關)

Technical drawing of the 2F fire door assembly. The drawing shows a side view of the door with dimensions and component labels.

- Dimensions:**
 - Overall width: 2100
 - Overall height: 2100
 - Door panel height: 1200
 - Door panel width: 1000
 - Door panel depth: 100
 - Door panel thickness: 8mm
- Components:**
 - FIX (Fixed panel)
 - 8mm 強化透明玻璃 (8mm Reinforced Transparent Glass)

Technical drawing of a window frame. The drawing shows a cross-section of the frame with dimensions: 240 (total width), 160 (inner width), and 80 (outer width). The height is 220. The frame is labeled "8mm 強化薄玻璃" (8mm reinforced thin glass). The drawing includes a top view showing the frame's profile and a side view showing the frame's cross-section.

電動橫拉門
1.6mm鍍鋅鋼板氟碳烤漆・色另訂
1.2mm鍍鋅鋼板氟碳烤漆・色另訂+8mm強化玻璃
不銹鋼隱藏式地鎖
三扇單向三重引自動門機+內外手感應開關+安全光線
3F教學區走道

(4) 旗型鎖鑰

- a. 為上下2片活頁可脫開式，其材質為 SUS 304
- b. 尺寸 $\geq 4" \times 2.5\text{mm}$ 厚(依門大小尺寸使用)。
- c. 防火門用需符合 CNS 11227 規定。

(5) 蝴蝶鎖鑰

- a. 符合 CNS 6538 A2087 相關規定。
- b. 每一接點處有尼龍墊圈。
- c. SUS 304 不鏽鋼製品。

(6) 門弓器

- a. 須符合CNS 4723 A2065 規定之油壓驅動式，附停止裝置，使用於單方向開啟360度或180度。
- b. 防火門用需符合 CNS 11227 規定。

(7) 自動門機

- a. 工程自動門主機應包括傳動機件、控制系統。
- b. 參設計要求：
- (a) 永久磁性馬達控制箱應具有控制門扇開、關
- (b) 門扇速度必須能高度--減速--停止，門扇開

90°

150

220

90°

5

90°

1.6mm鍍鋅鋼板著碳烤漆・色另訂

木質門扇面貼美耐板實木收邊・色另訂

Technical drawing of a window unit. The drawing shows a side view of a window assembly with a fixed pane on the left and a sliding pane on the right. The fixed pane is labeled "FIX" and the sliding pane is labeled "FIX" with a right-pointing arrow. The total width of the unit is 880. The width of the fixed pane is 103. The width of the sliding pane is 200. The width of the right-hand fixed pane is 100. The total height of the unit is 220. The height of the fixed pane is 100. The height of the sliding pane is 120. The drawing includes a top view showing the profile of the window frame and a side view showing the internal structure and dimensions.

Technical drawing of a double door. The top left shows a detail of the door's top edge with a 90° angle. The main drawing shows a front view of the double door with a width dimension 'W' and a height dimension '240'. The door has a central vertical hinge and a handle. The table below provides the dimensions for the width 'W' corresponding to different door models.

編號	W
23	180
24	200

90°、隔音門
1.6mm鍍鋅鋼板氟碳烤漆，色另訂(門框四周細縫加阻音條隔音)
木質門扇面貼美耐板實木收邊，詳A8-3-21_室內裝修立面
單扇氣密門扇
不銹鋼5"*4"*3.0mm蝴蝶發銼*8
門弓器 23滑軌隱藏型外止動門弓器≤100kg*2；24滑軌隱藏型外止動門弓器≤80kg*2
重型自動防撞桿*2
7F會議室 (隔音)

不銹鋼製品。

(c) 門扇關閉動作中若遇障礙，應能以微弱弱力量再度

(d) 門扇開啟的停留時間可

(e) 若門機無電源供給時，

(f) 門扇開幅能半開至全開，可調整開幅使空調之外之

(g) 各類控制組件應能有效

(h) 可與安全系統或防火洩

(i) 附原產地公信單位100%

可調整開門速度，度之門扇。

(8) 門扇鑰匙系統

a. 門鎖依業主或使用單位提

移交各單位時應備大型鑰匙

b. 鎖頭應預留當層樓數電之

c. 應提供門扇鎖匙總數10個

d. 每層門扇M.K 鑰匙應提供

(9) 扇型窗框門五金配件：不銹

(10) 所有可開啟之外窗，須設

平時開啟寬度不得超過150

編號	W
6	108
7	100

5mm 強化透明玻璃

25

80

220

FIX

W

W

6

7

橫拉門

1.6mm鍍鋅鋼板氣碳烤漆，色另訂

木質門扇面貼美耐板實木收邊，色另訂+5mm強化透明玻璃

重型橫拉式勾鎖

不銹鋼二重推拉把手450mm

半自動移門吊輪吊軌組≥80kg

1F貓科等候區、辦公室、藥局、哺乳室

編號	W
15	200

15	電動橫拉門 1.6mm鍍鋅鋼板氬弧烤漆・色另訂 木質門扇面貼美耐板實木收邊+5mm強化清玻璃・色另訂 不銹鋼隱藏式地鎖*2

Technical drawing of a door. The drawing shows a side view of a door with a width of 120 and a height of 220. A dashed line indicates the door is open at a 90-degree angle. A handle is shown on the right side of the door.

90°	1.6mm鍍鋅鋼板氟碳烤漆，色另訂
1)	1.2mm鍍鋅鋼板氟碳烤漆，色另訂
	鎖匣式水平鎖
	不銹鋼4.5''*4.5''*4.6mm蝴蝶紋鎖*4
	超薄P型內止動門弓器≤100kg
	RF

室

1. 礙物阻擋，門機會有使門扇自動反向之裝置。
2. 重新恢復運作。
3. 充份調整為 0~60 秒。
4. 門扇應能以手動開關。

任意調整，並有全自動切替裝置。

流減低至最少程度。

的產生開關動作，不得應風吹或其他微小因素而產生動作。

防系統連線。

萬次以上耐用測試證明)。

供之鑰匙系統分類製造(Master key 系統至少需4 層)；

匙箱。

10%符合MK系統之備品，以供日後維修之用。

0%之鎖匠。

3 支。

鋼鉗型鈹鏈，不銹鋼 水平鎖+輔助鎖，油壓烤漆門器85kg。

置紗窗，並使用開啟定位塊，可調整開啟寬度控制，

cm。

Technical drawing of a door with dimensions and a table of specifications.

Dimensions:

- Door height: 2200
- Door width: W
- Door thickness: 100

Table of specifications:

編號	W
8	130
9	110
10	100

Options:

- 8
- 9
- 10

橫拉門

1.6mm鍍鋅鋼板氟碳烤漆，色另訂

木質門扇貼美耐板實木收邊，色另訂

重型橫拉式勾鎖

不銹鋼二彎拖拉把手450mm

8:半自動移門吊輪吊軌組≤150kg 9:10:半自動移門吊輪吊軌組≤80kg

1F心臟檢查室、超音波室、2F顯微手術室、更衣室

規格	W
16	240
17	200

16 17

電動橫拉門

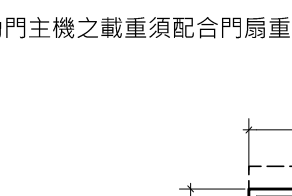
1.6mm鍍鋅鋼板氟碳烤漆·色另訂

1.2mm鍍鋅鋼板氟碳烤漆·色另訂+8mm強化清玻璃

雙扇單向雙扇自動開門機+外鑰卡感應機+內手感應開關+安全光線+電磁鎖定+對講

2F 梯廳—

電動門主機之載重須配合門扇重量，並附重量計算表



The diagram shows a vertical rectangular door frame. The width of the frame is indicated by a dimension line at the top, labeled '130'. The height of the frame is indicated by a dimension line on the left, labeled '220'. A dashed line extends horizontally from the right side of the frame, suggesting a connection point or a continuation of the structure.

電動橫拉門
1.6mm鍍鋅鋼板氟碳烤漆+5mm鉛版
1.2mm鍍鋅鋼板氟碳烤漆+5mm鉛版
超重型平扇自動門機
電磁鎖定+內手感應開關+安全光線+對講機+控制室按鈕
CT

室內門窗玻璃規範：

5+5mm強化膠合玻璃，應符合 CNS 1183 膠合玻璃試驗規定。

6+6mm硬化膠合玻璃，應符合 CNS 1183 膠合玻璃試驗規定。

5mm 強化清玻璃，應符合 CNS 2217 強化玻璃試驗規定。

8mm 強化清玻璃，應符合 CNS 2217 強化玻璃試驗規定。

本工程標註門窗尺寸為實際尺寸 (W)
工程開口尺寸 M.O 為 (W+5~6cm)完工後之尺寸為可視尺寸

A6-9

DRAWING NO.