

建照圖

圖號

DWG NO.


S2-1

工程名稱

圖名

梁配筋圖

北屯區敦和路716地號住宅建工程

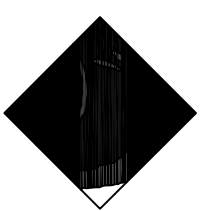

李明利
建築師事務所
台中市南區建城路172號2F
Tel04-22870427
Fax04-22854207

印鑑

SEAL

※建築人、承造人注意事項：
一、本圖係由建築師李明利先生依據建築法規、建築師法及建築師公會章程所繪製，其內容之正確性、完整性、及與實際工程之符合程度，均由建築師李明利先生負責。
二、凡在本圖上之任何修改，均應由建築師李明利先生簽名及蓋章後方為有效。
三、本圖係由建築師李明利先生依據建築法規、建築師法及建築師公會章程所繪製，其內容之正確性、完整性、及與實際工程之符合程度，均由建築師李明利先生負責。
四、凡在本圖上之任何修改，均應由建築師李明利先生簽名及蓋章後方為有效。
五、本圖係由建築師李明利先生依據建築法規、建築師法及建築師公會章程所繪製，其內容之正確性、完整性、及與實際工程之符合程度，均由建築師李明利先生負責。
六、凡在本圖上之任何修改，均應由建築師李明利先生簽名及蓋章後方為有效。
七、本圖係由建築師李明利先生依據建築法規、建築師法及建築師公會章程所繪製，其內容之正確性、完整性、及與實際工程之符合程度，均由建築師李明利先生負責。
八、凡在本圖上之任何修改，均應由建築師李明利先生簽名及蓋章後方為有效。
九、本圖係由建築師李明利先生依據建築法規、建築師法及建築師公會章程所繪製，其內容之正確性、完整性、及與實際工程之符合程度，均由建築師李明利先生負責。
十、凡在本圖上之任何修改，均應由建築師李明利先生簽名及蓋章後方為有效。

SHEET

單位

UNIT

CM

比例

SCALE

1/40

日期

DATE

繪圖

DRAWN BY

設計


DESIGN BY

校對


CHECK BY

標名


FILE NAME

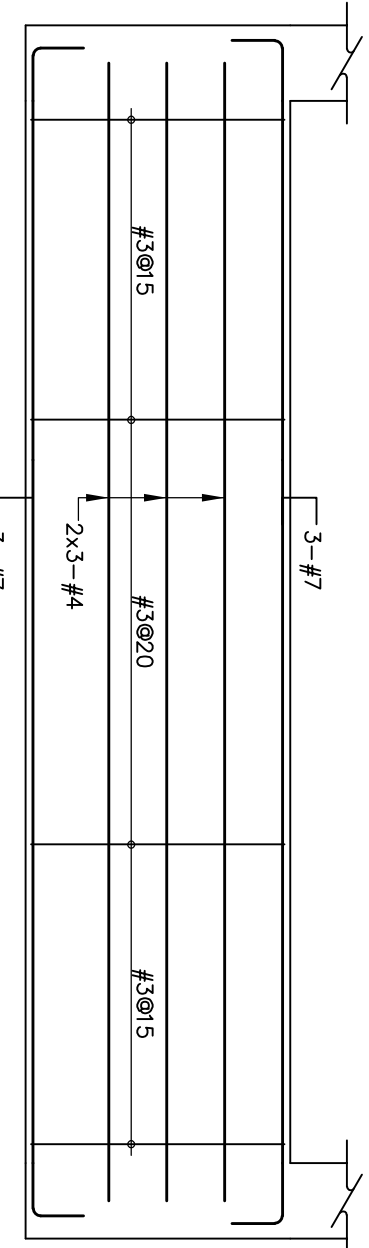

F B1(35x140)

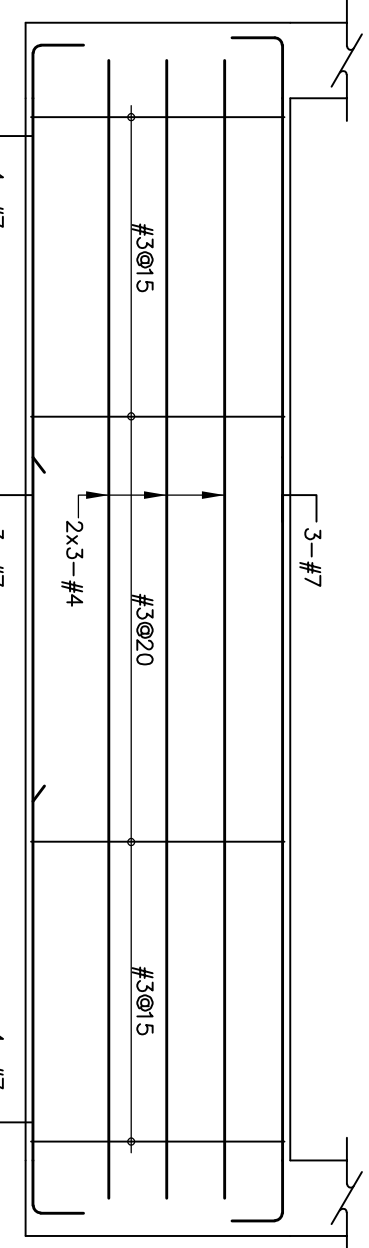


F B2(35x140)

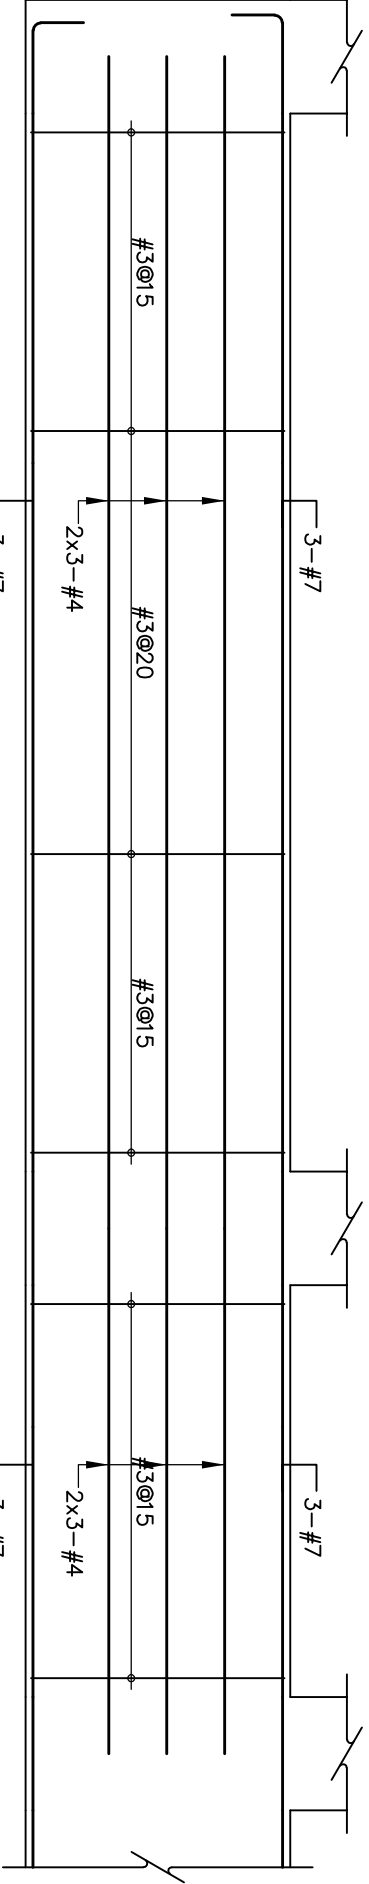


F G1(35x140)


F G2(35x140)

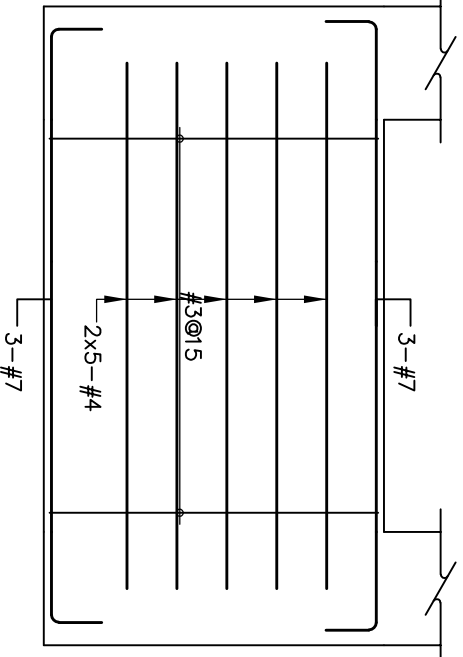


F G2A(35x180)

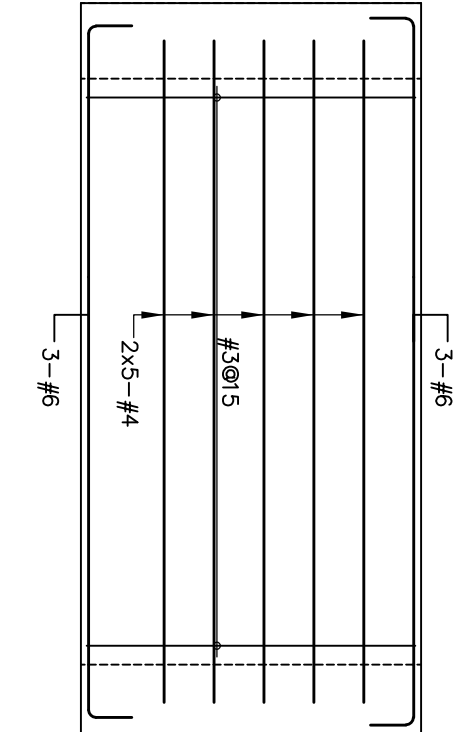


F b1(30x180)

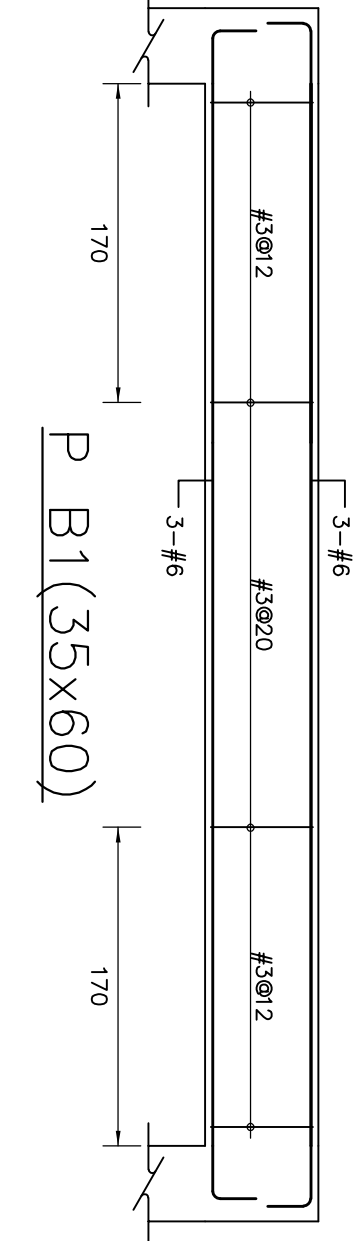


P B1(35x60)

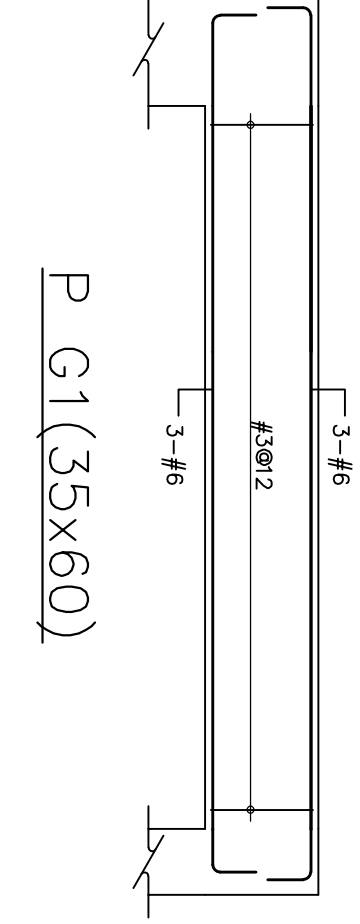


P G1(35x60)

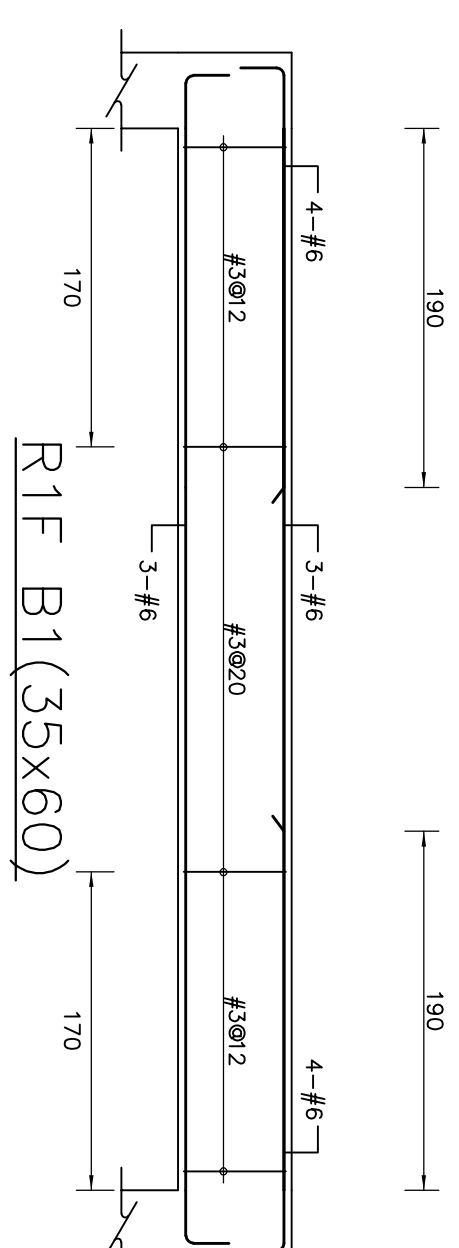

R1 F B1(35x60)

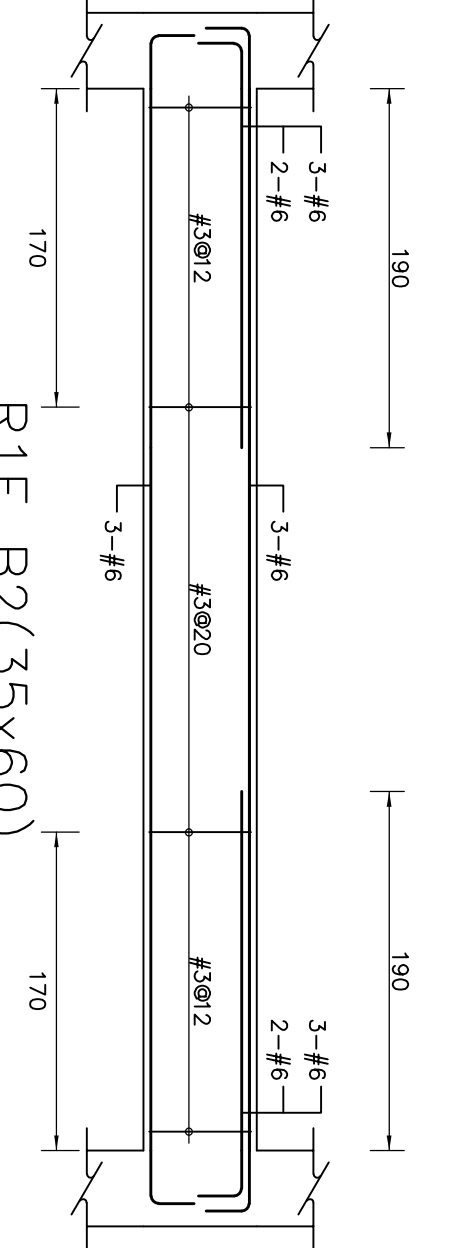


R1 F B2(35x60)

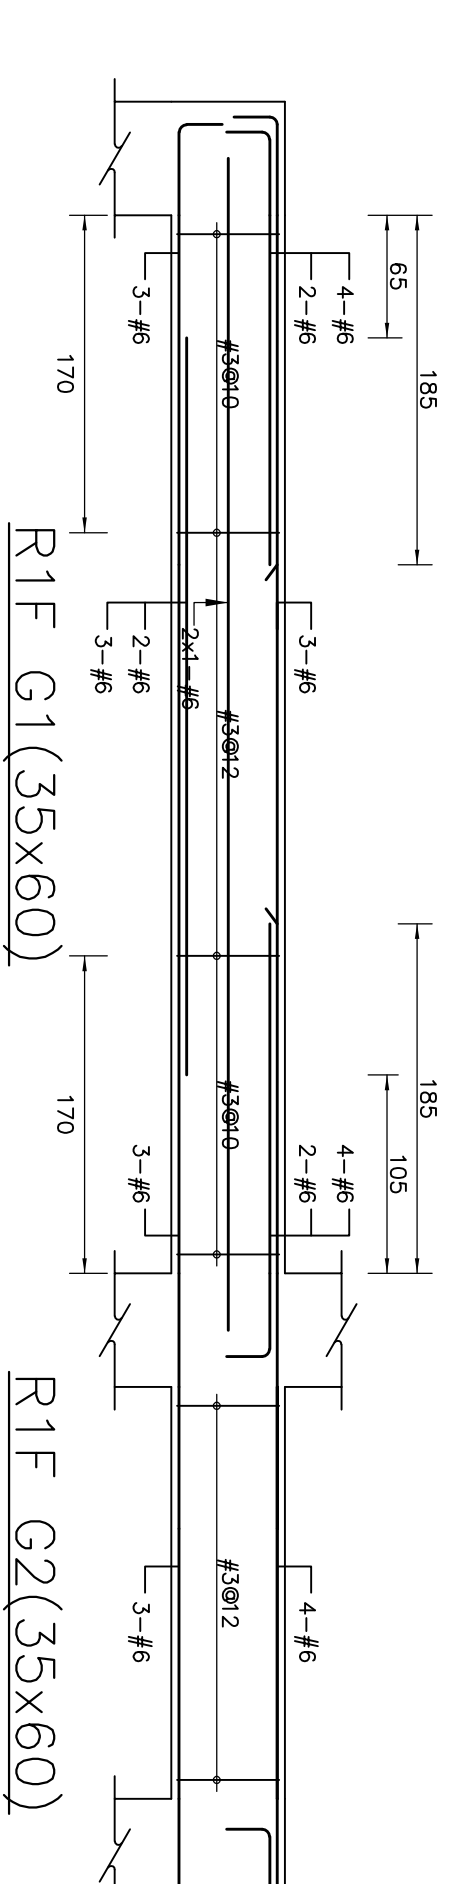


R1 F G1(35x60)


R1 F G2(35x60)

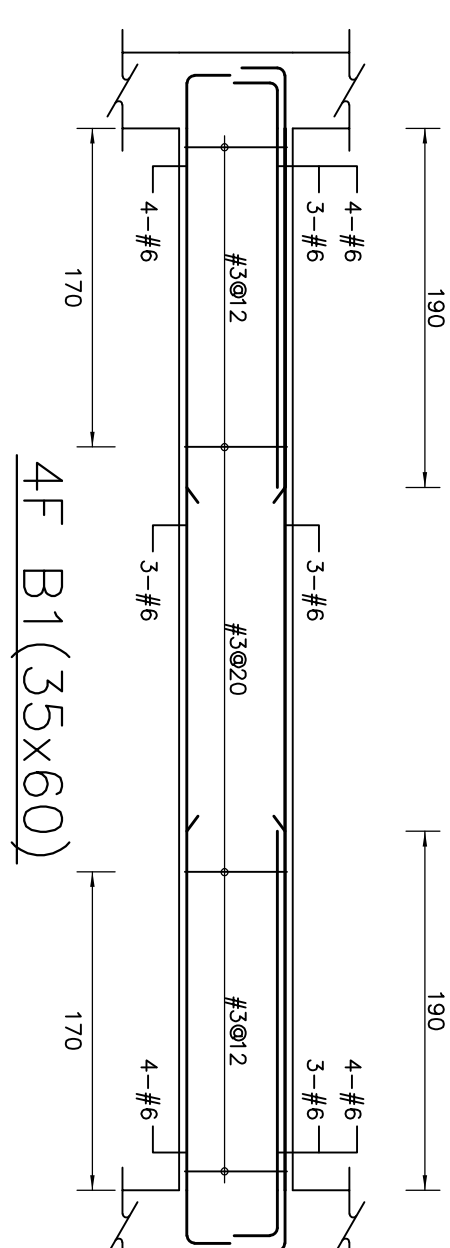

4F B1(35x60)

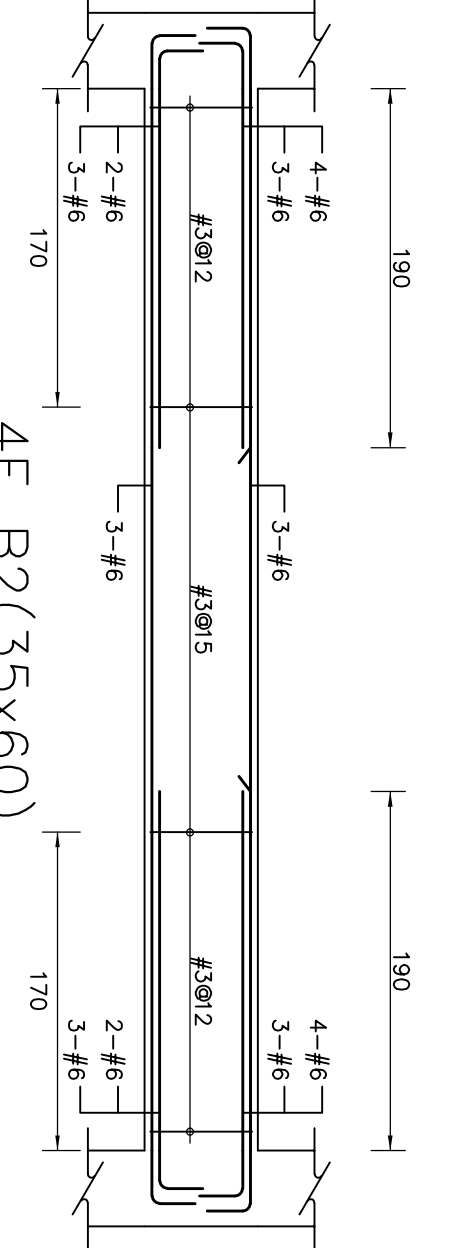


4F B2(35x60)

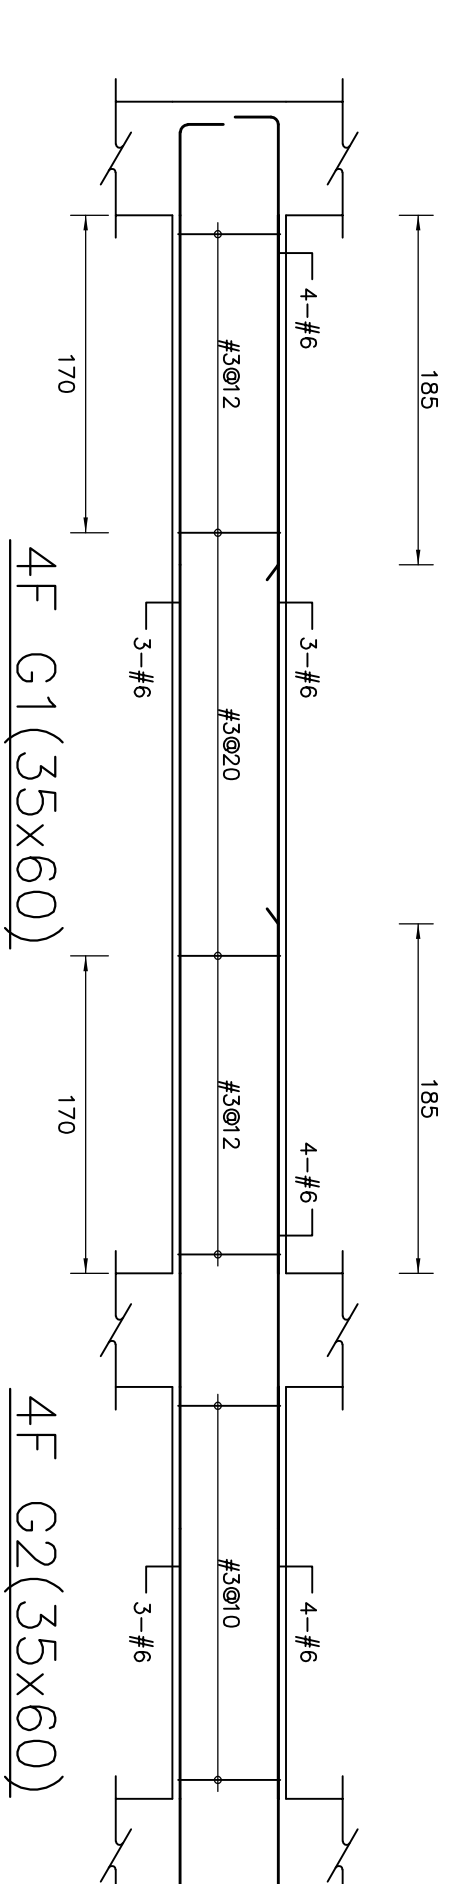


4F G1(35x60)


4F G2(35x60)

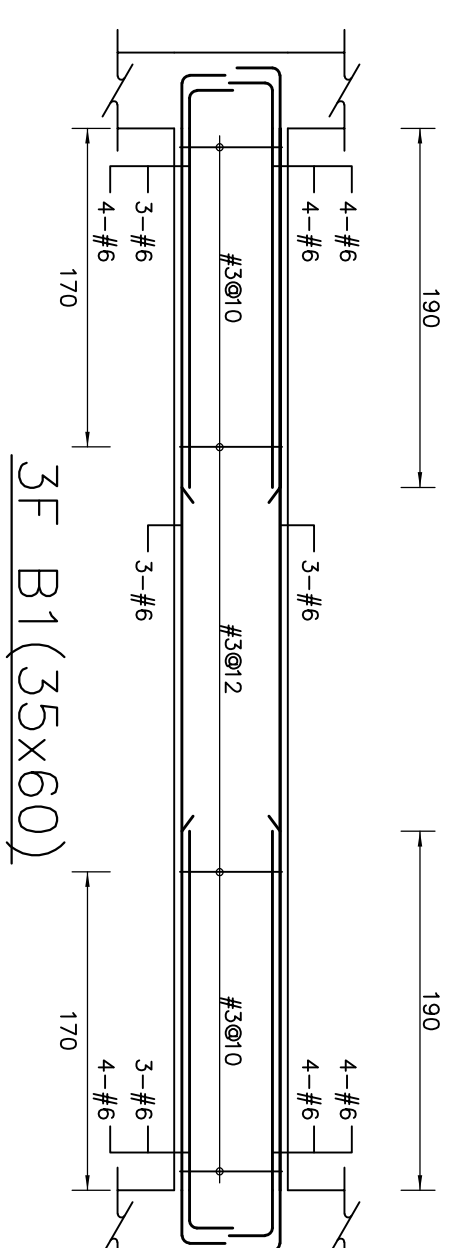

3F B1(35x60)

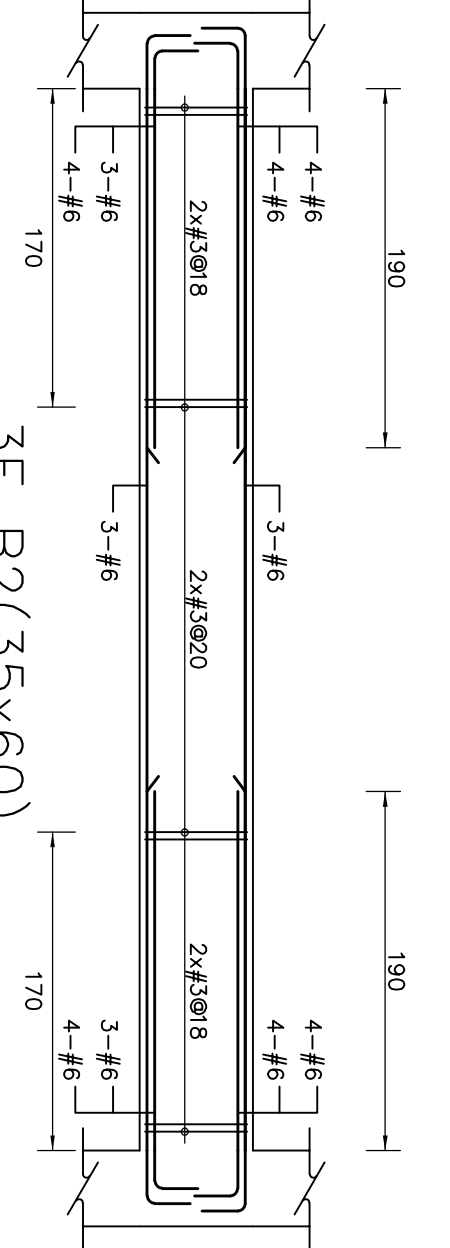


3F B2(35x60)

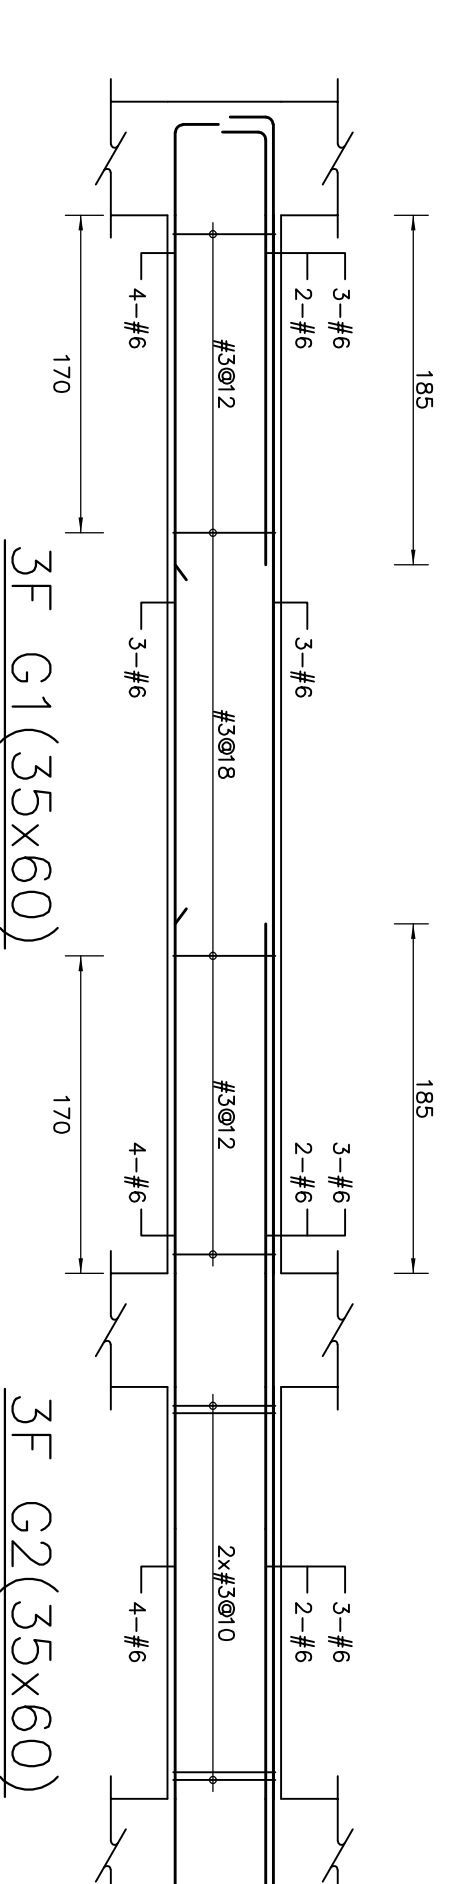


3F G1(35x60)


3F G2(35x60)

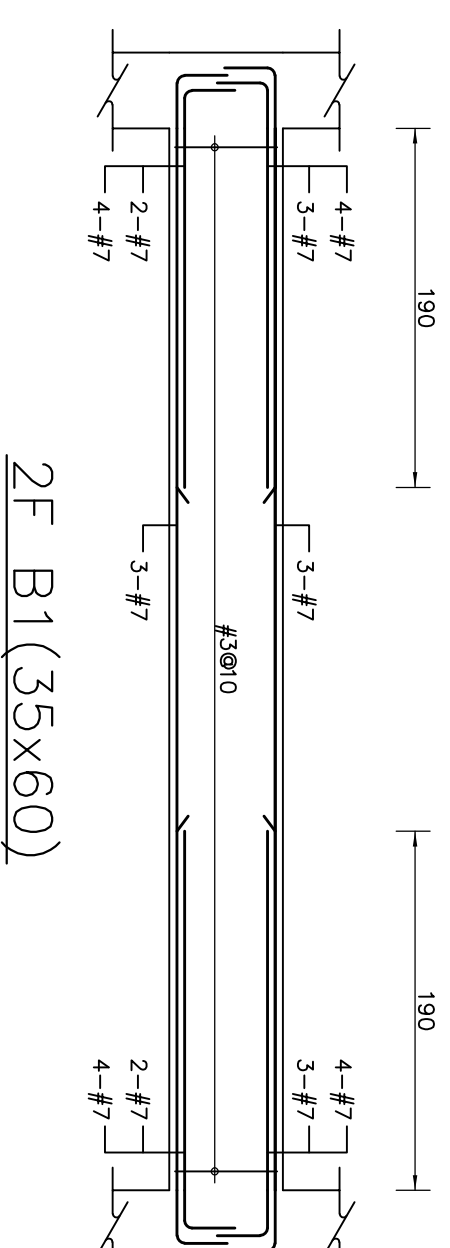

2F B1(35x60)

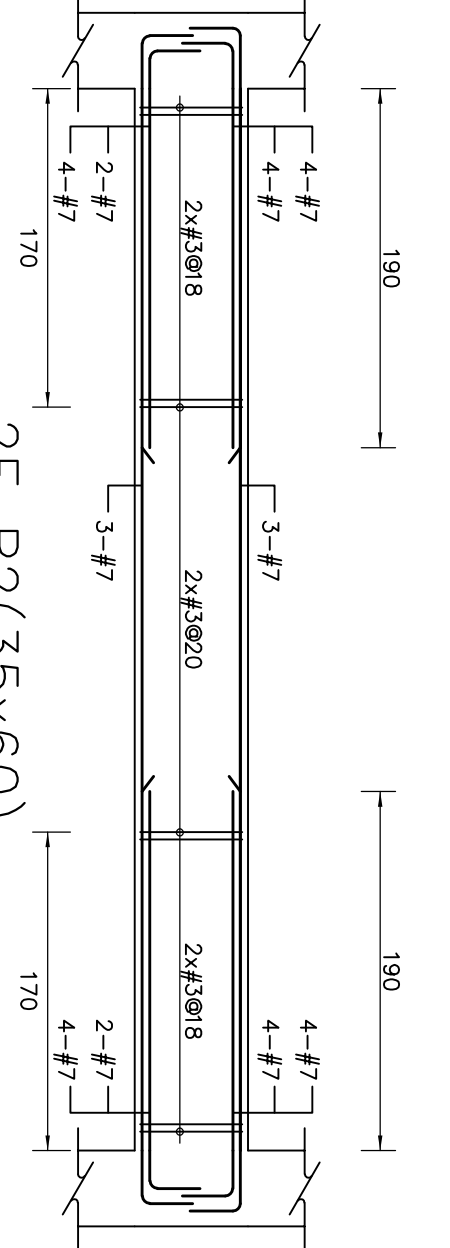


2F B2(35x60)

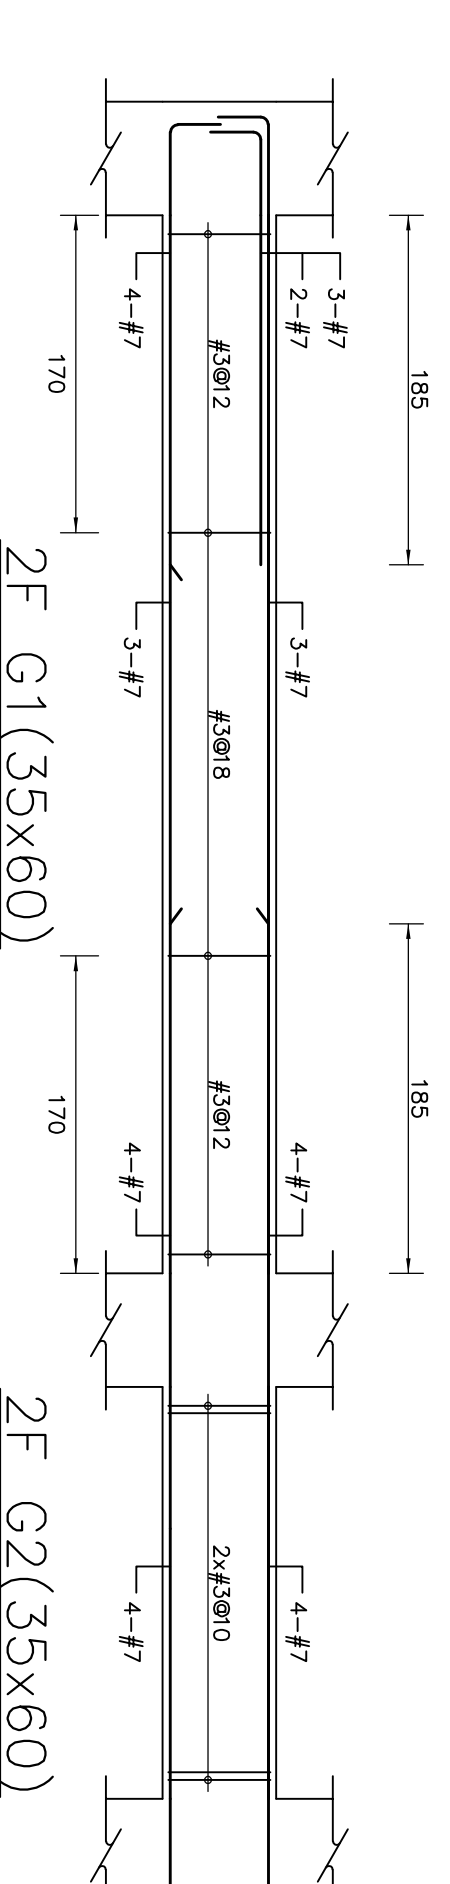


2F G1(35x60)


2F G2(35x60)

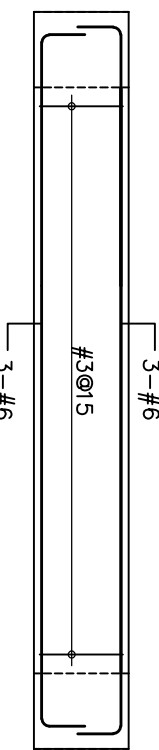

b1(25x50)

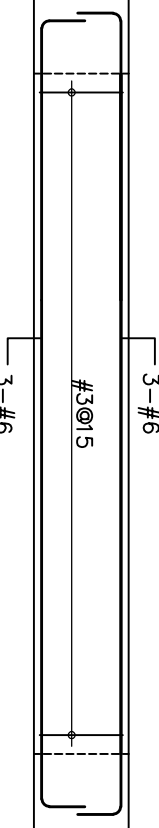

b2(25x50)

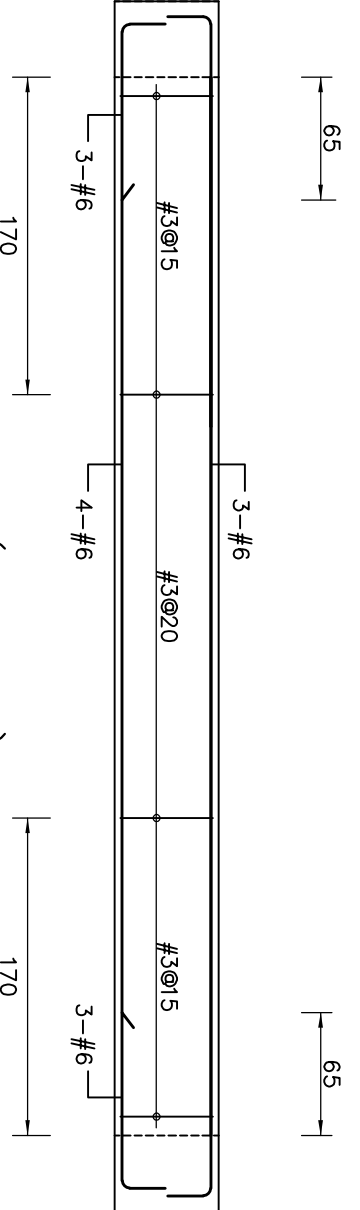

b3(30x55)