

建照圖

圖號
DWG NO.

S7-3

工程名稱
圖名

北屯區敦和路716地號住宅建工程
標準配筋詳圖




李明利
建築師事務所
台中市南區建城路172號2F
Tel:04-22870427
Fax:04-22854207




印
SEAL

一、本圖係由本所主任技師李明利
二、本圖係由本所主任技師李明利
三、本圖係由本所主任技師李明利
四、本圖係由本所主任技師李明利
五、本圖係由本所主任技師李明利
六、本圖係由本所主任技師李明利
七、本圖係由本所主任技師李明利
八、本圖係由本所主任技師李明利
九、本圖係由本所主任技師李明利
十、本圖係由本所主任技師李明利


校對 CHK BY
繪圖 DRAWN BY
設計 DESIGN BY
日期 DATE
比例 SCALE
單位 UNIT
SHEET
檔名 FILE NAME

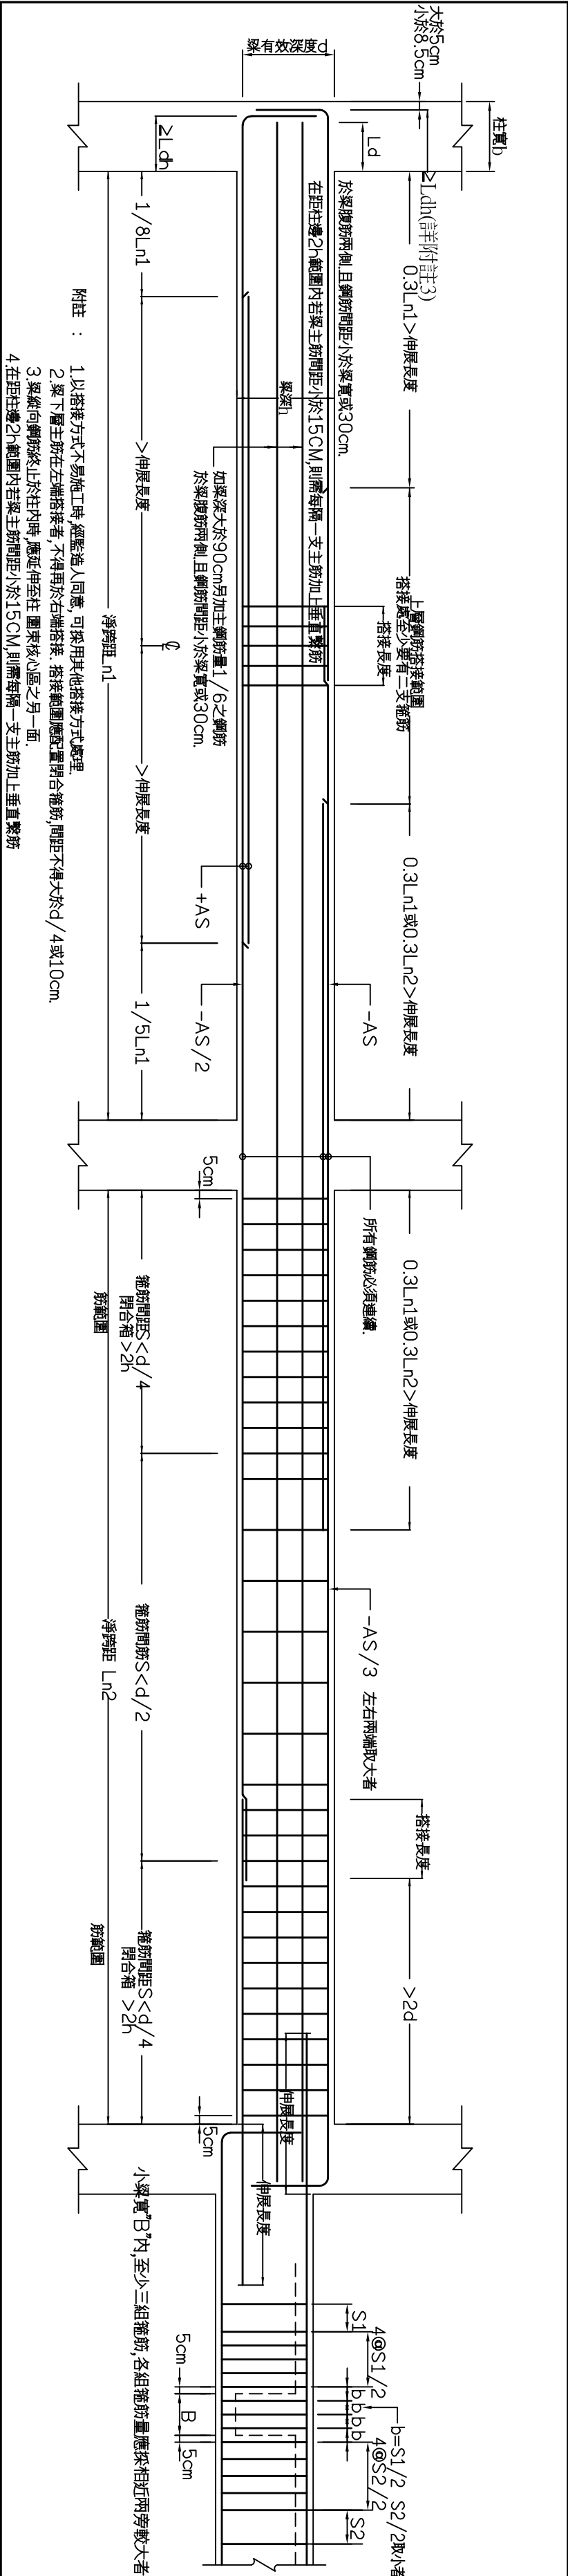


6 大梁鋼筋配置標準圖

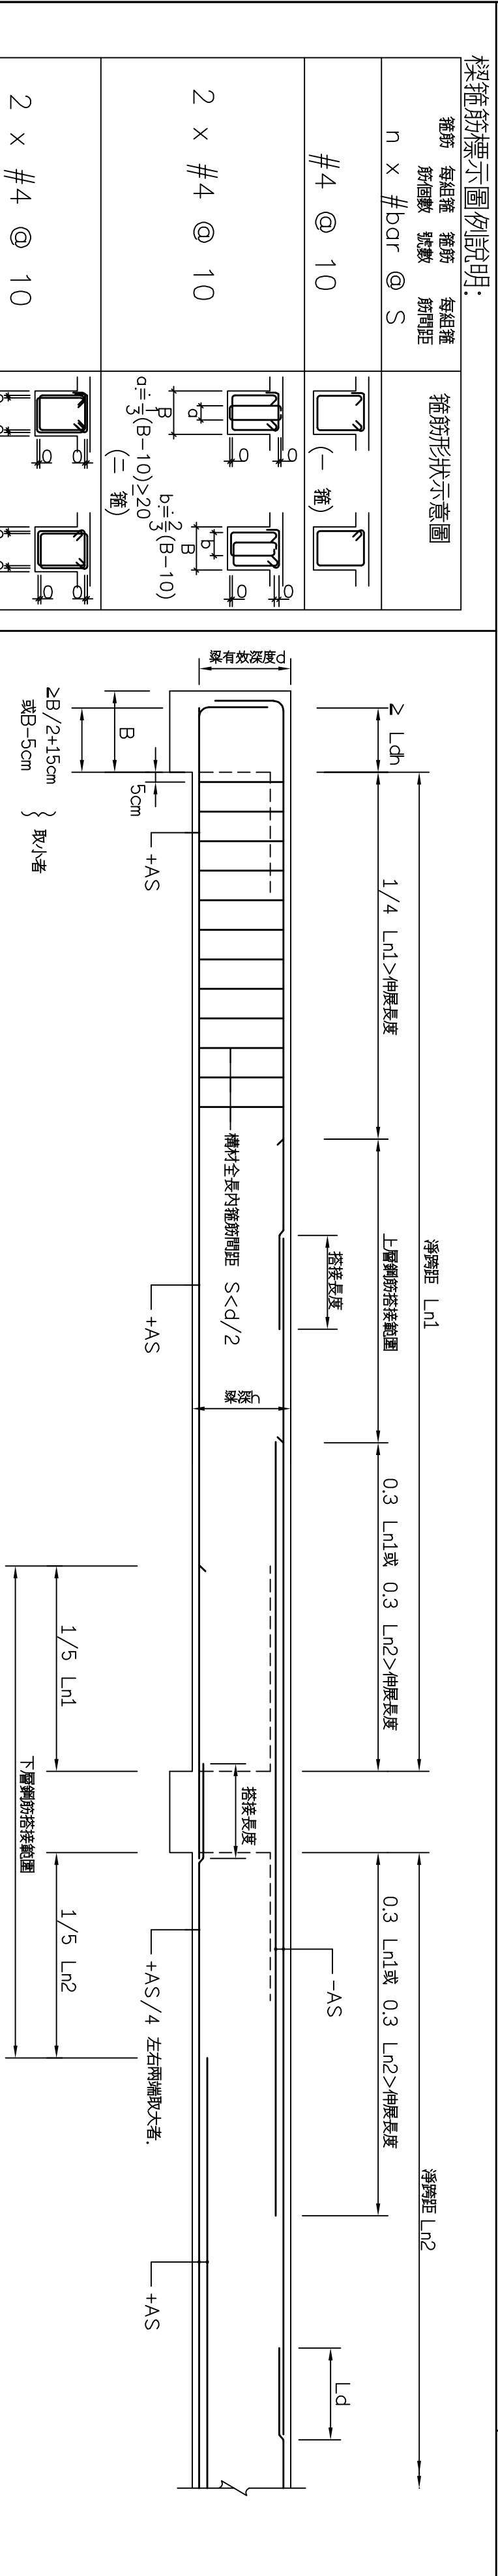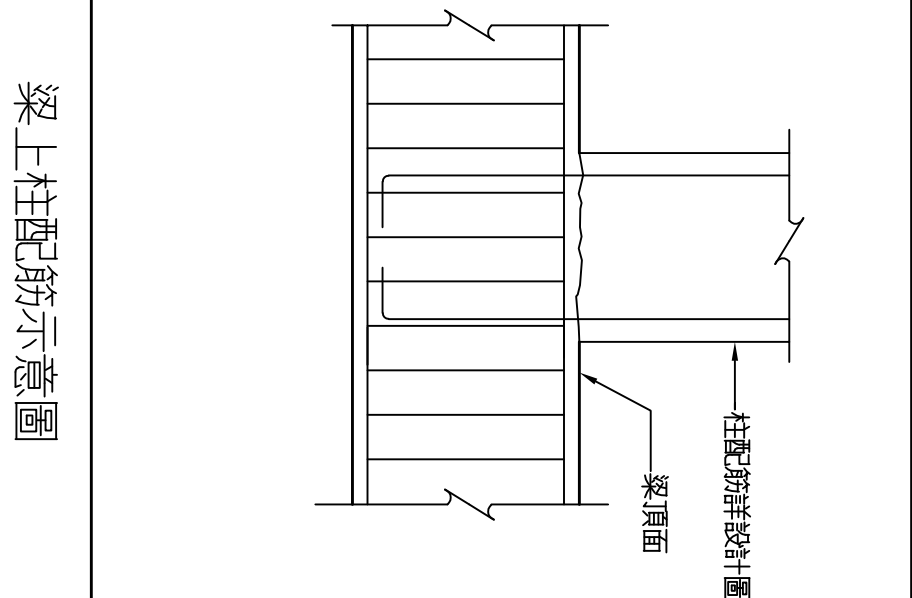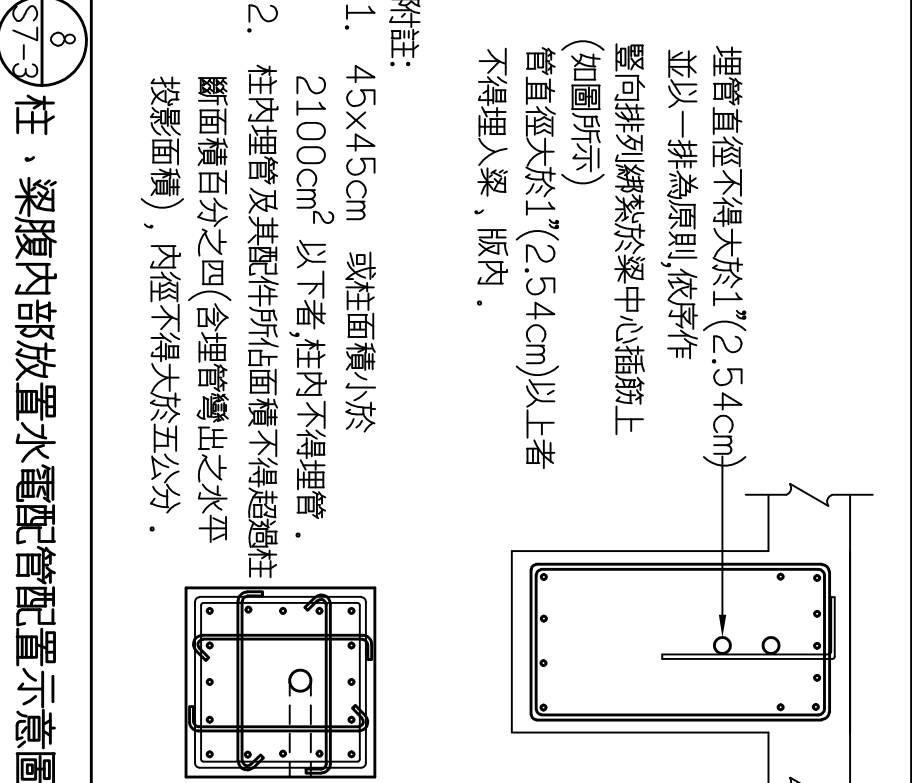


5 小梁鋼筋配置標準圖

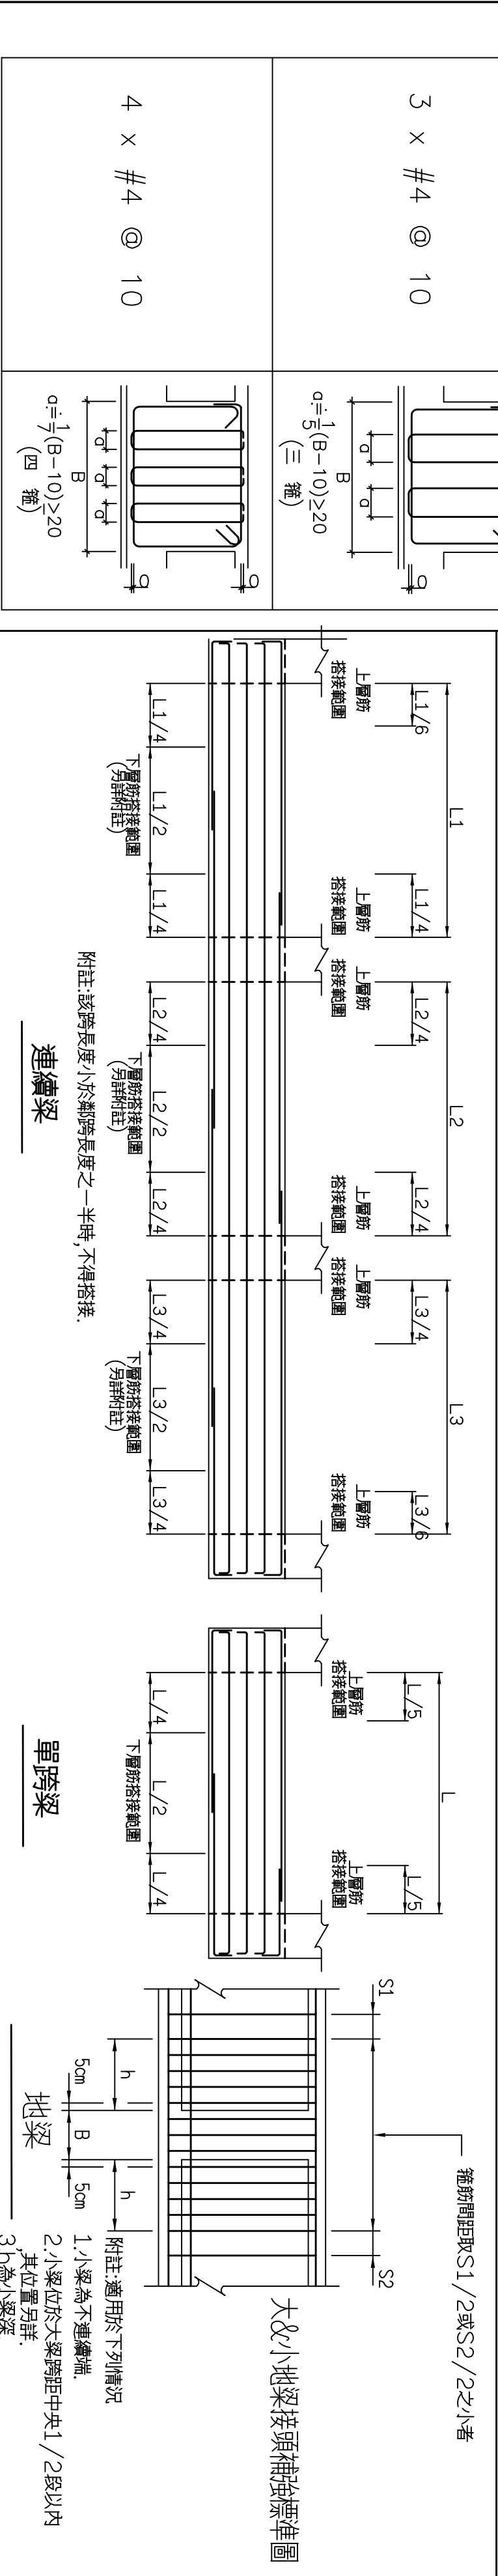

4 地梁鋼筋搭接位置標準圖

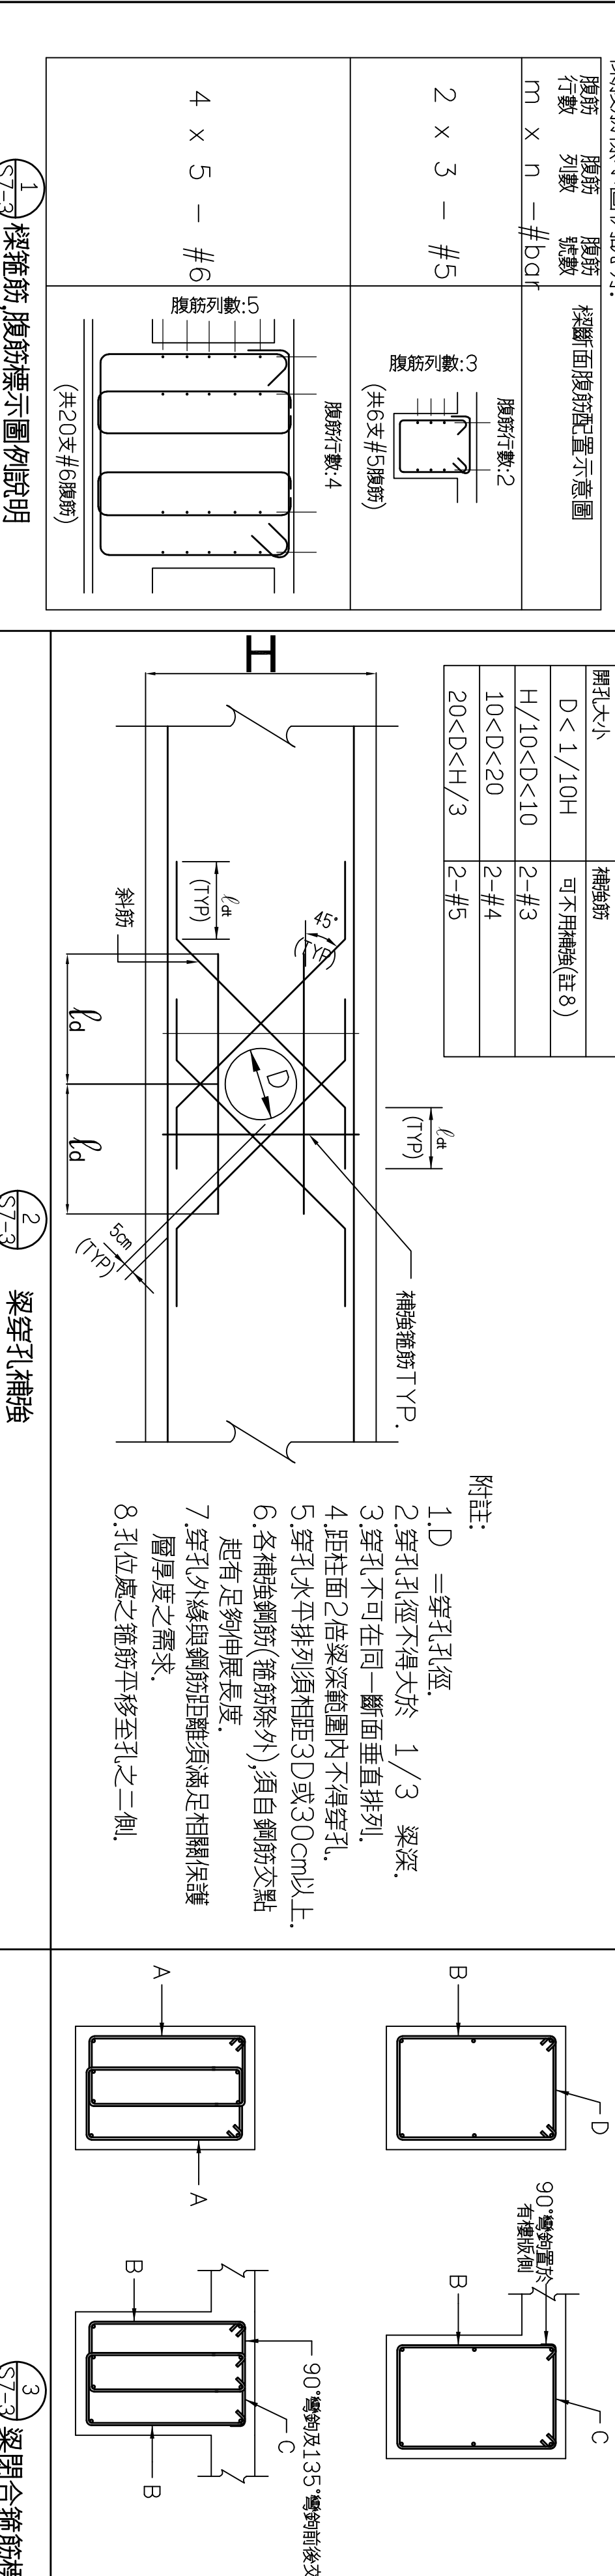

3 梁開合箍筋標準圖

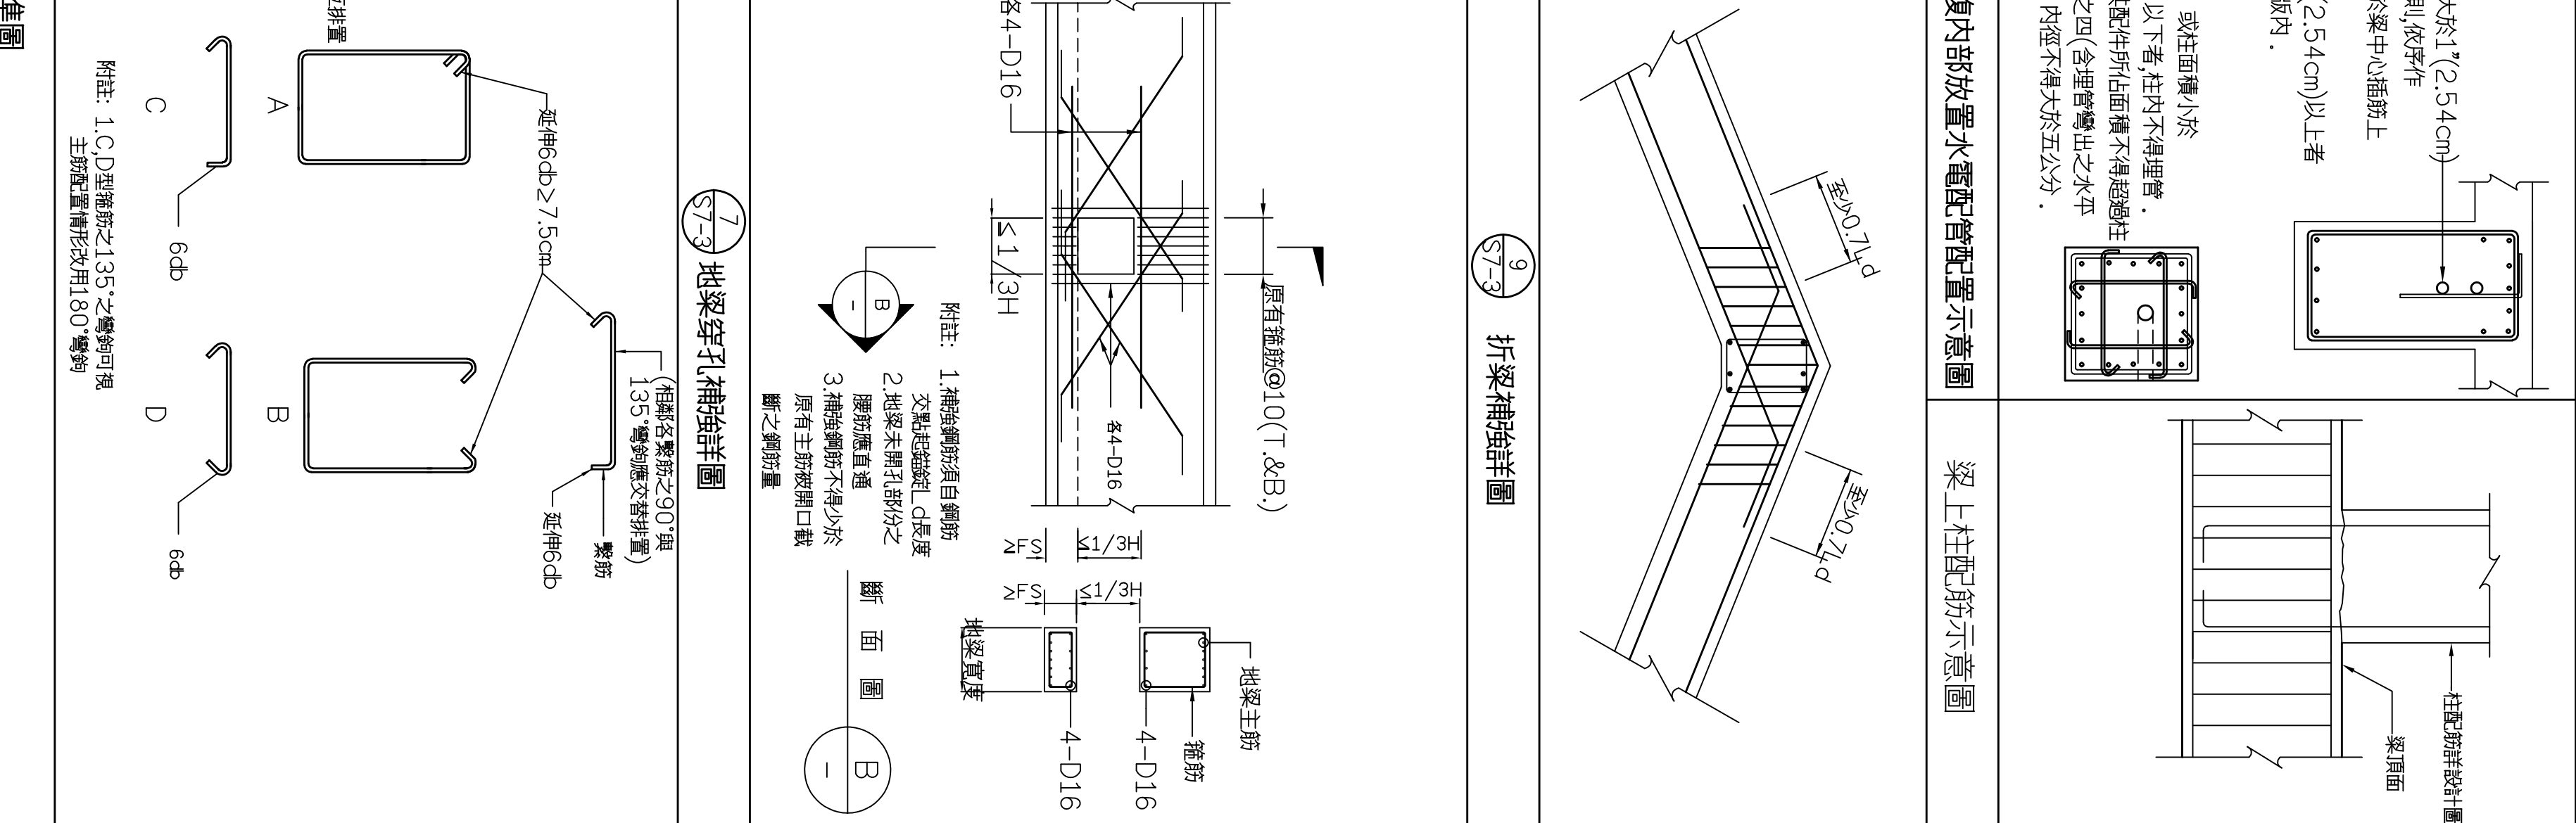

7 地梁穿孔補強詳圖