
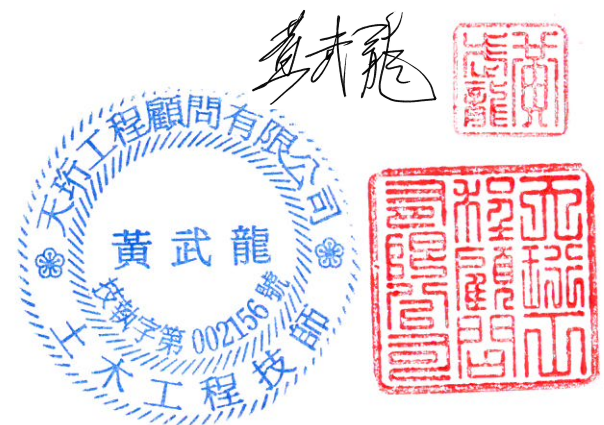
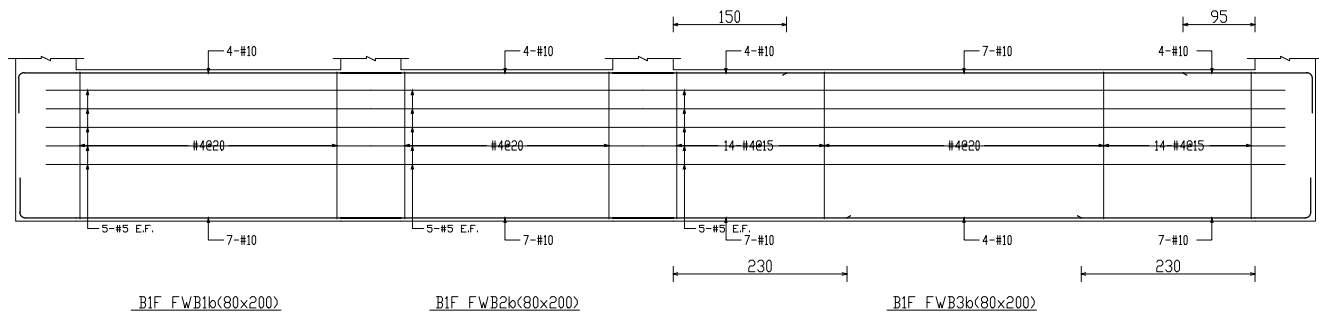
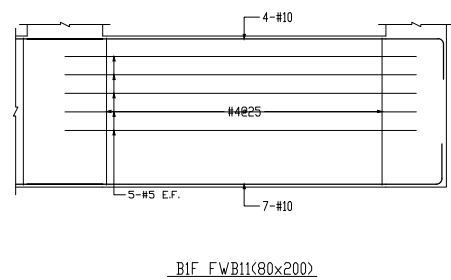
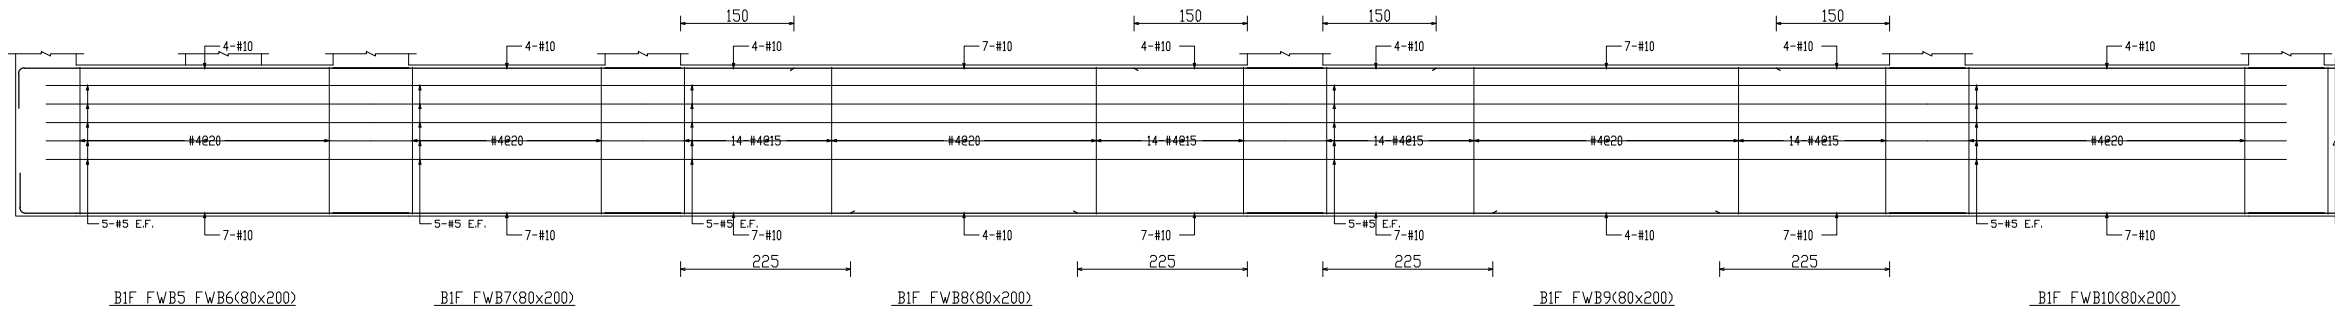
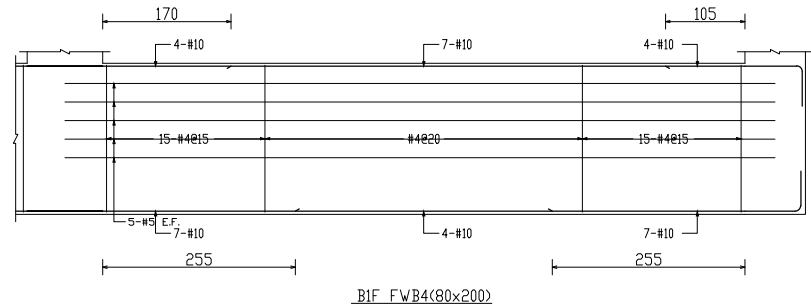


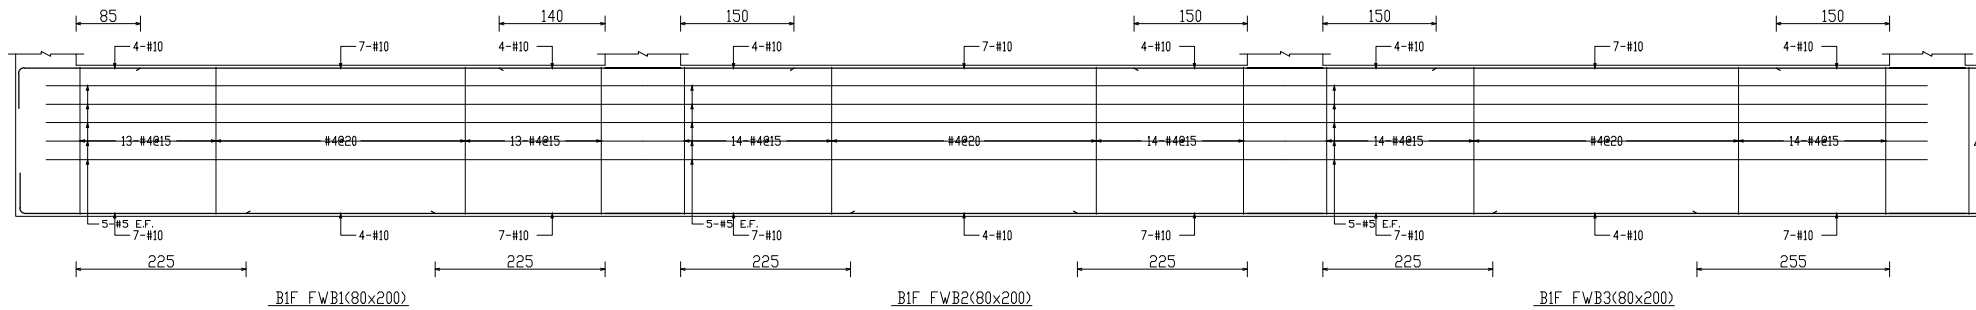

工程名稱

香山綜合休閒運動館新建工程

圖名

地梁配筋圖-2

簽章

核准 設計

校核 繪圖

日期

110/03/29

張號 圖號

9/63 S2-02