


B1F Fb30(60x200)

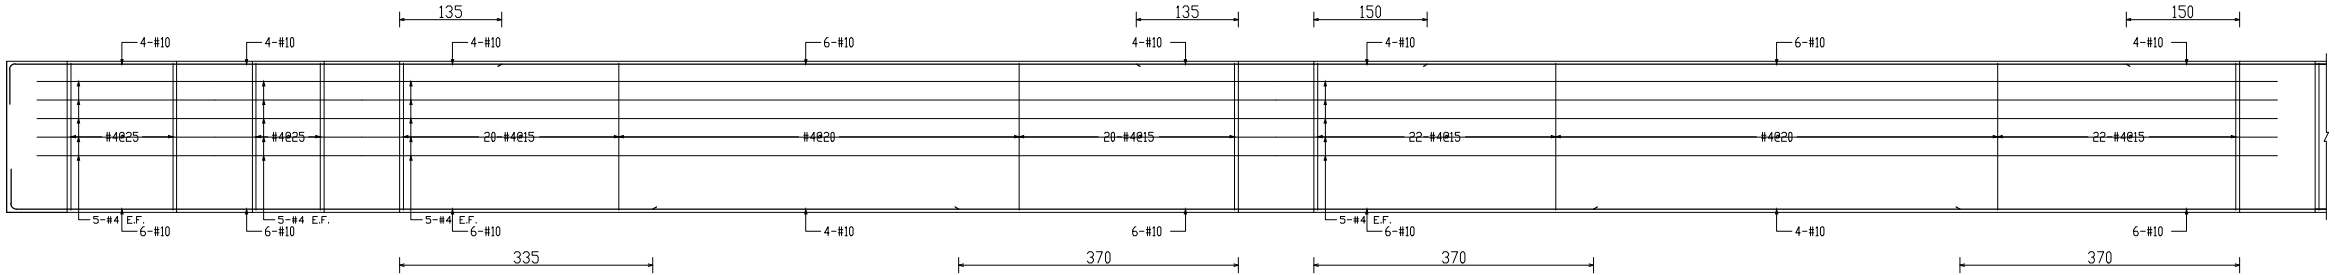


B1F Fb31a(60x200)


B1F Fb31(60x200)

B1F Fb32(60x200)

B1F Fb33(60x200)

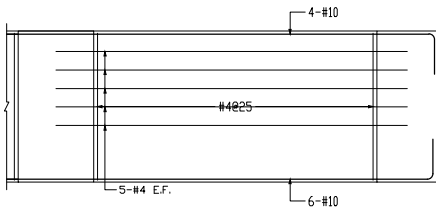

B1F Fb34(60x200)

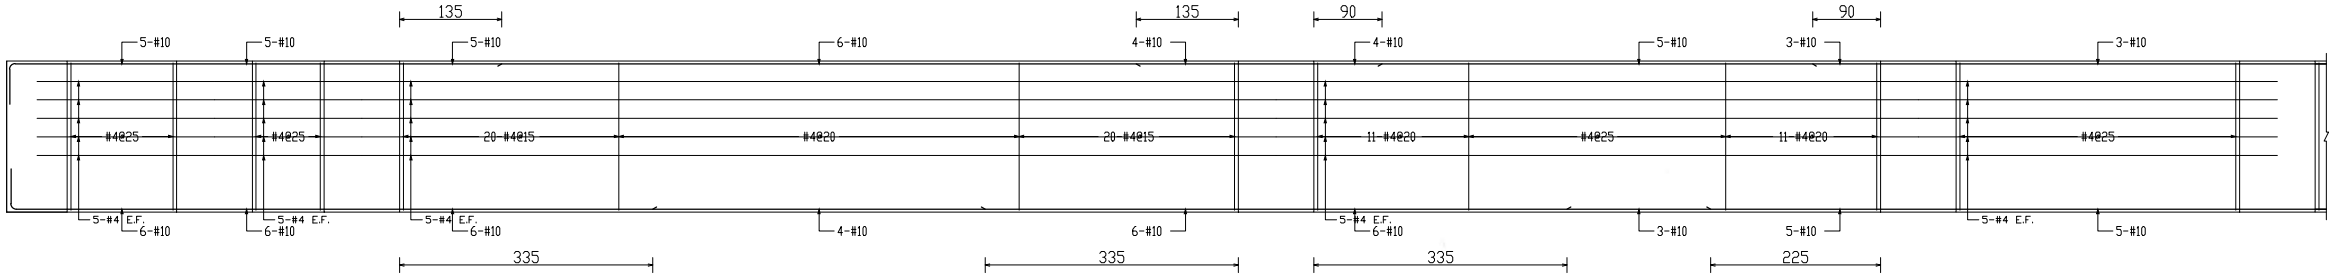


B1F Fb35a(60x200)

B1F Fb35(60x200)


B1F Fb36(60x200)

B1F Fb37(60x200)

B1F Fb38(60x200)

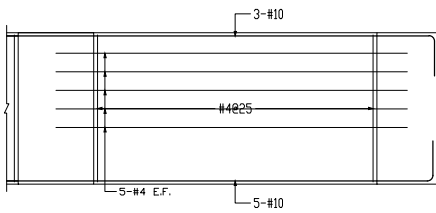

B1F Fb39(60x200)

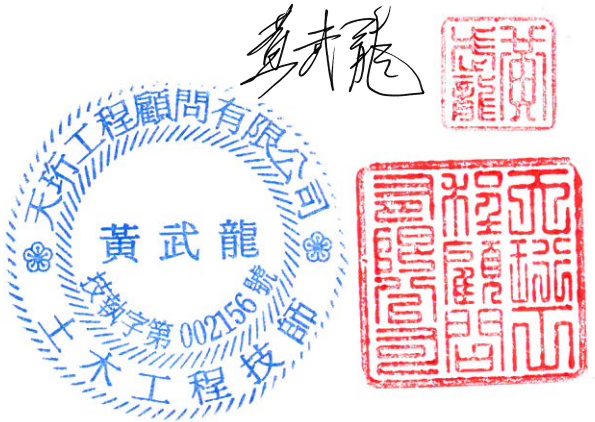

張瑪龍陳玉霖聯合建築師事務所
e: info@malone.com.tw
w: www.mayuarchitects.com

高雄
高雄市苓雅區四維四路 10號3F-1
07-3389098

台北
台北市中山區松江路 76號6F
070-1000-0019

工程名稱

香山綜合休閒運動館新建工程

圖名

地梁配筋圖-10

簽章

核准 設計

校核 繪圖

日期

110/03/29

張號 圖號

17/63 S2-10