


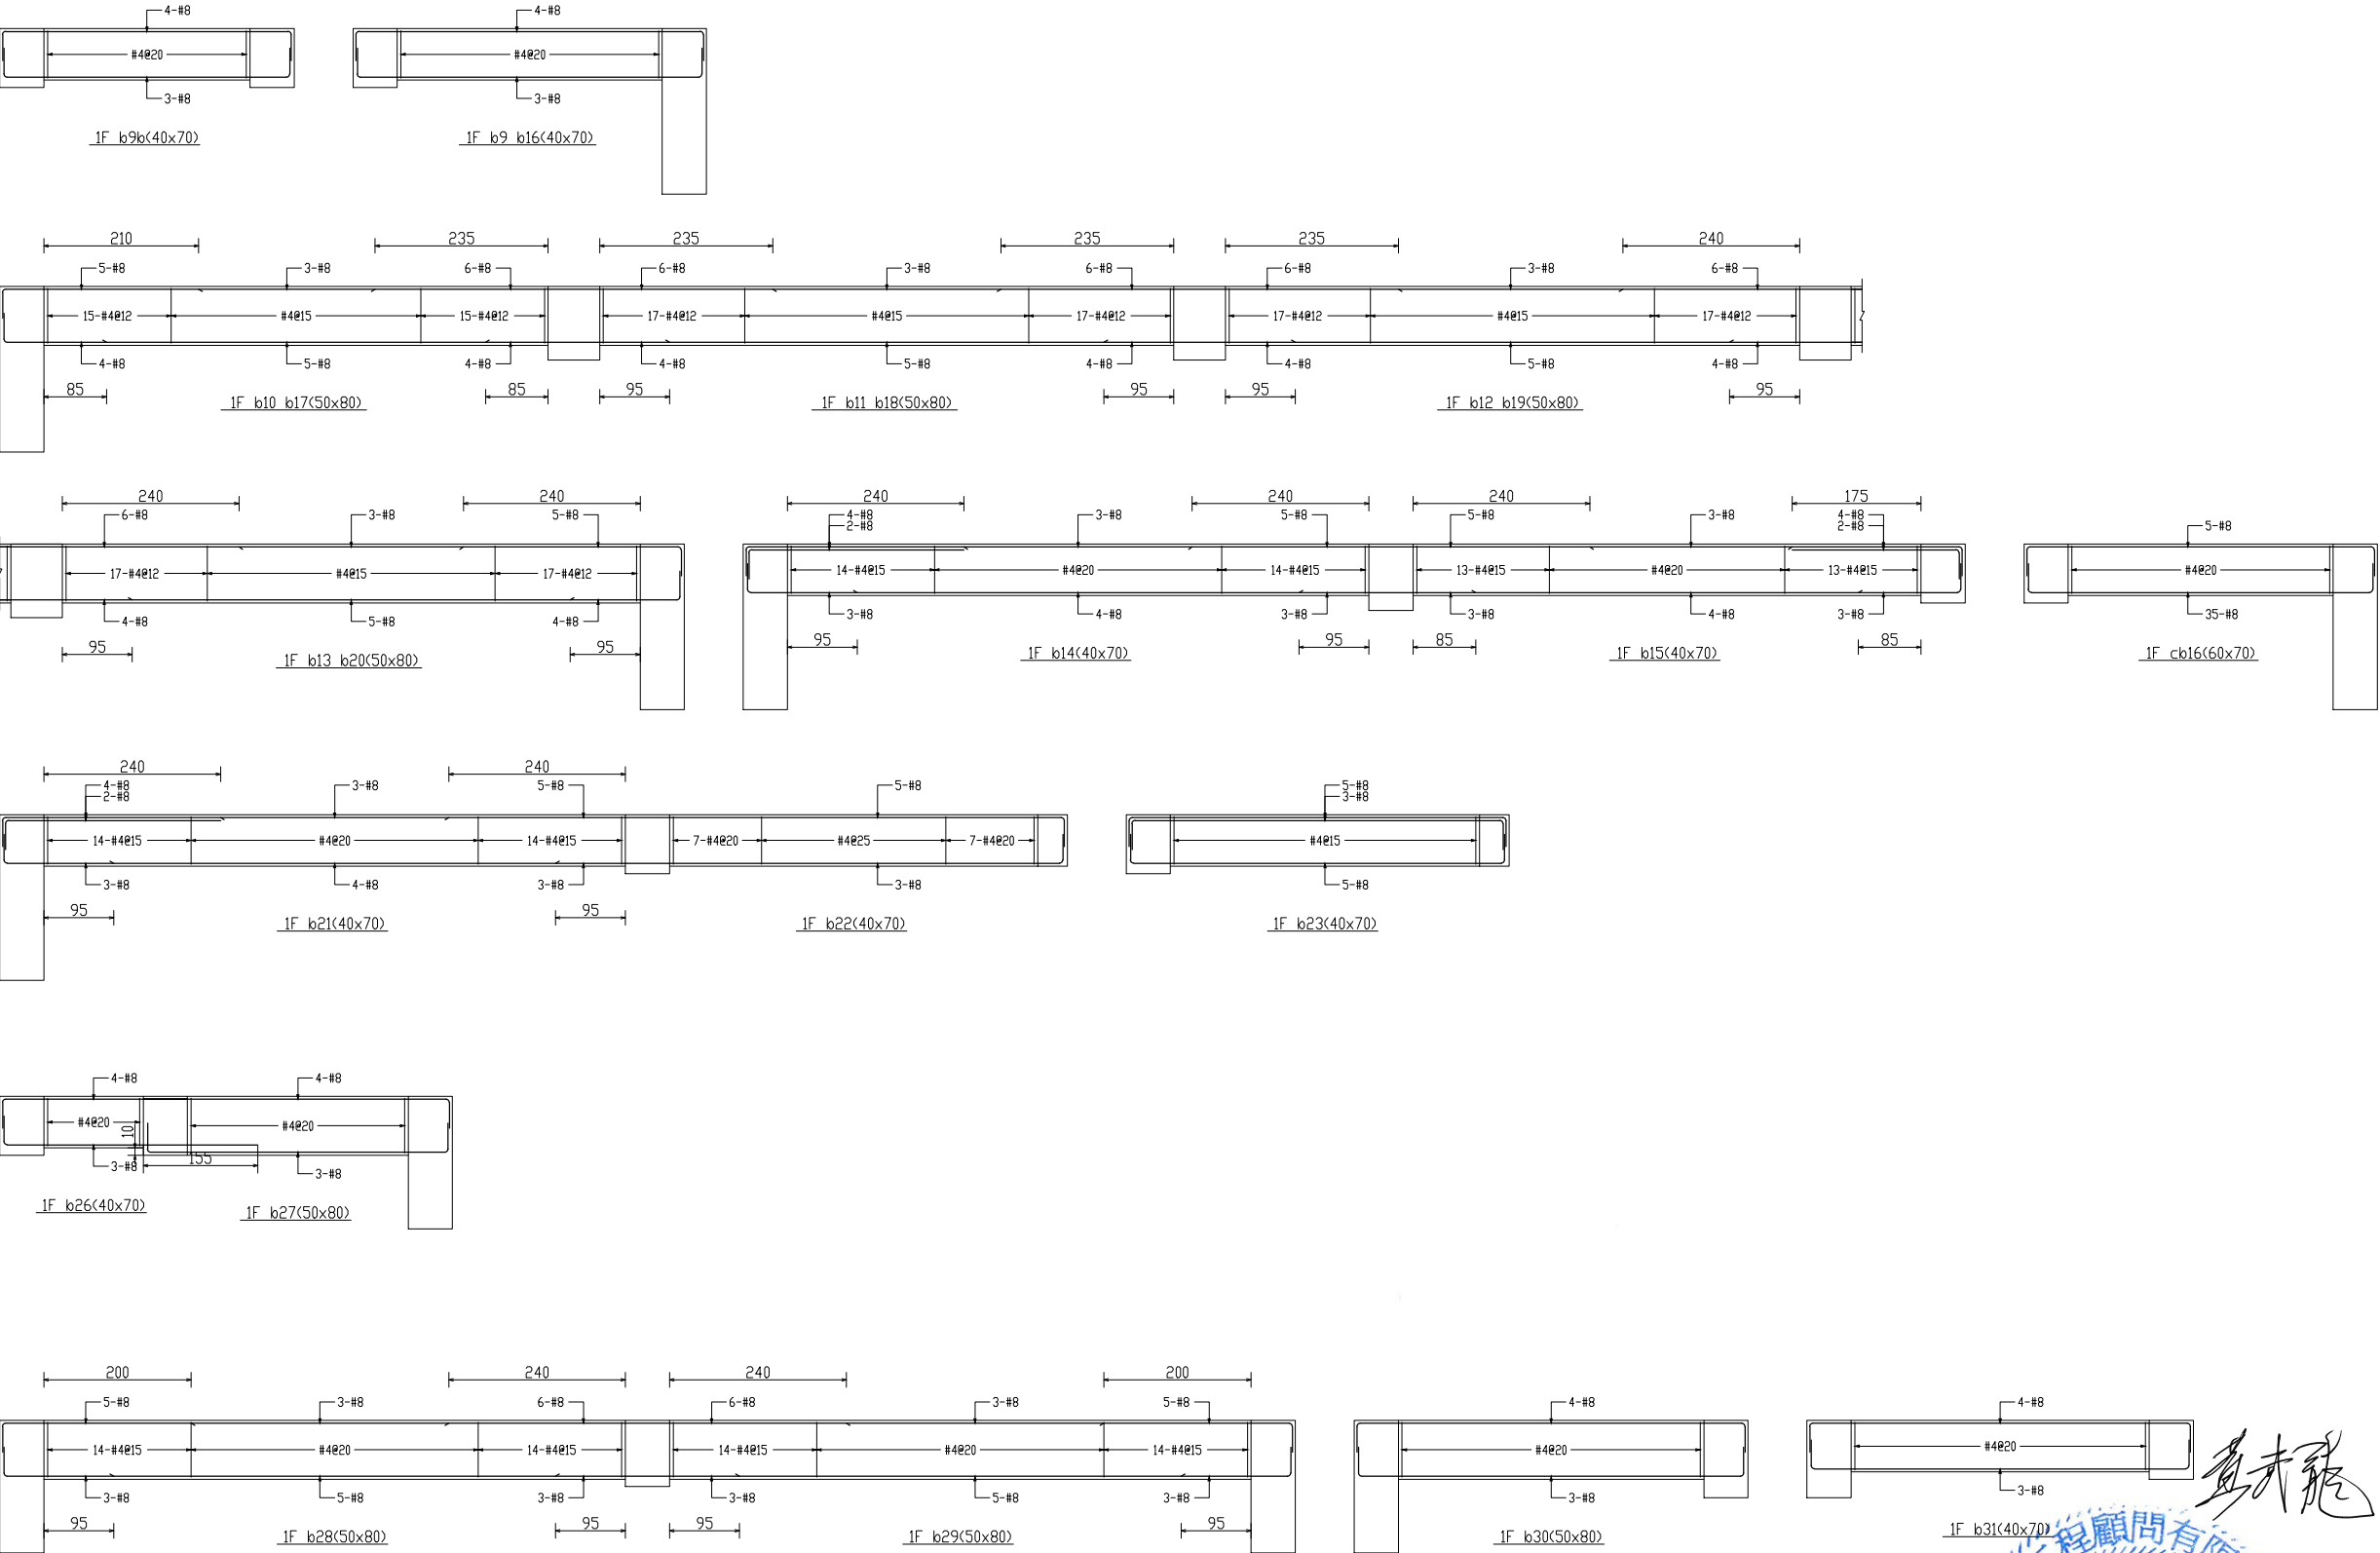

mayu MAYU architects

張瑪龍陳玉霖聯合建築師事務所
e: info@malone.com.tw
w: www.mayuarchitects.com

高雄
高雄市苓雅區四維西路 10 號 3F-1
07-3389098

台北
台北市中山區松江路 76 號 6F
070-1000-0019

工程名稱

香山綜合休閒運動館新建工程

圖名

小梁配筋圖-2

簽章

核准 設計

校核 繪圖

日期

110/03/29

張號 圖號

22/63 S2-15