



- 附註:
1. 樓梯支承牆厚至少15cm。
 2. 平台轉折處未設小樑時依圖示補強。
 3. 與邊牆接處之樓梯鋼筋均應錨入牆內。
 4. 樓梯邊牆因開口而致樓梯支承不良或懸吊時，應另洽設計單位補充資料，不得擅自施工。

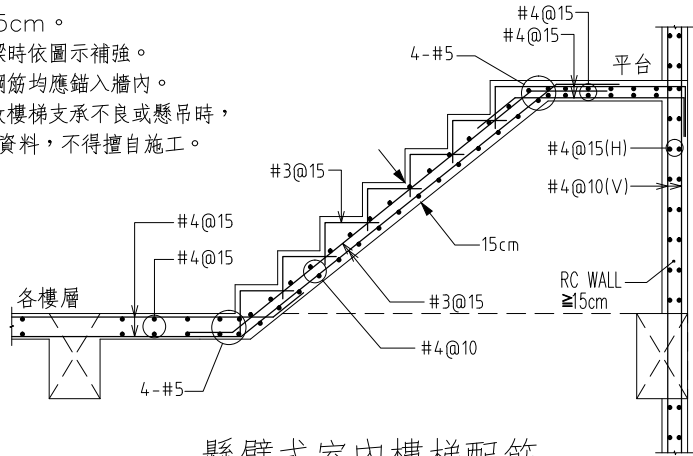


懸臂式室內樓梯配筋

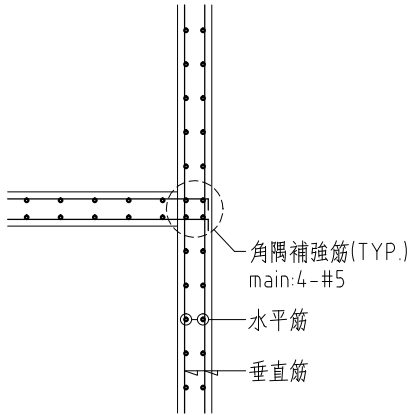


樓梯撐牆配筋剖立面圖


牆編號	牆厚(公分)		單排	雙排	備註
非結構牆	10	VERT.	#3@15		非結構牆配筋標準圖(擋土牆,剪力牆,蓄水池及地下室之外牆及另有標示編號配筋者不適用)
	12	HORI.	#3@20		
	15	VERT.		#3@20 雙面	
	16	HORI.		#3@20 雙面	
W20	20	VERT.		#4@10 雙面	撐牆
		HORI.		#4@15 雙面	
W25	25	VERT.		#5@15 雙面	撐牆
		HORI.		#4@15 雙面	
W30	30	VERT.		#5@12 雙面	地下室外牆
		HORI.		#5@18 雙面	

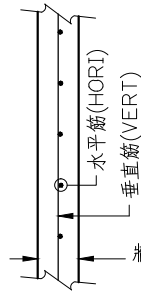


單排配筋(剖面)

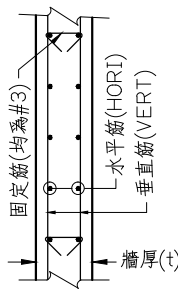

雙排配筋(剖面)

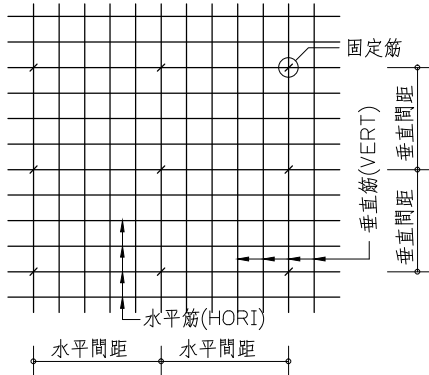


固定筋立面

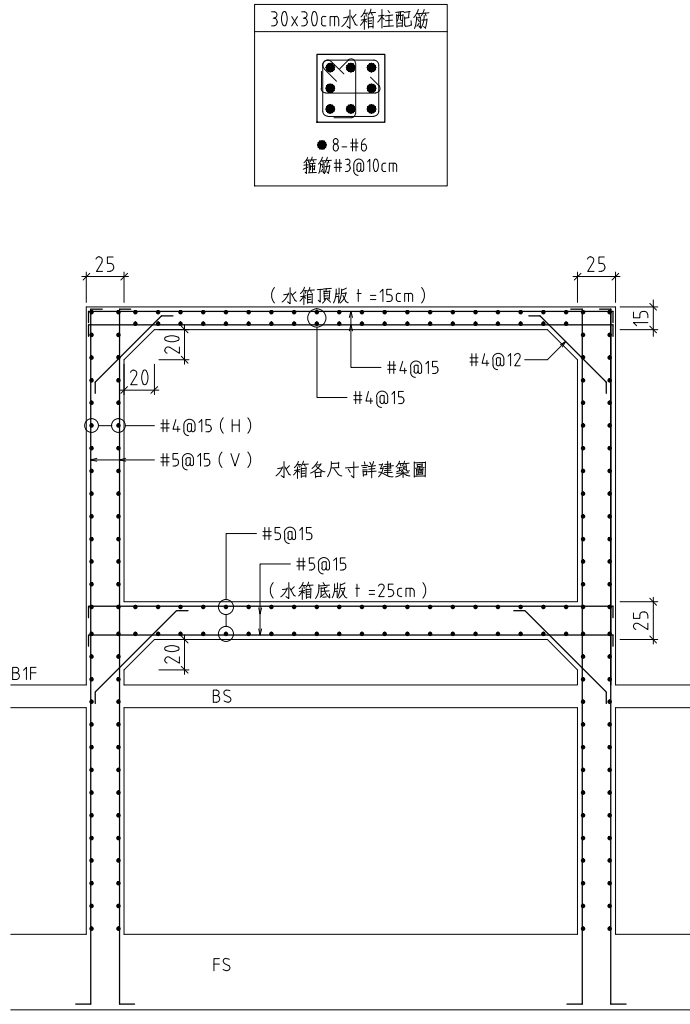


註：所有水箱牆如未座落於地梁者，均須下到FS版。


B1F水箱配筋圖

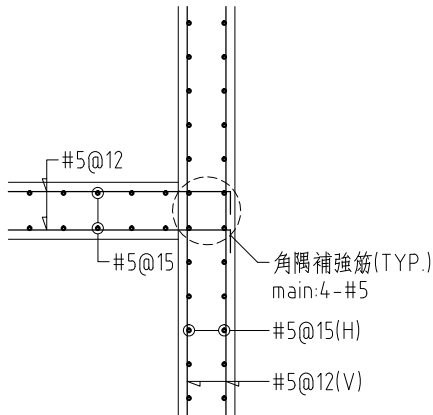


車道版及牆配筋剖立面圖

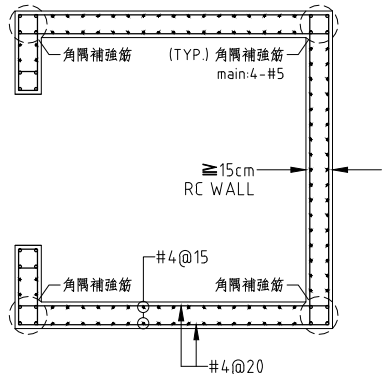

電梯配筋圖

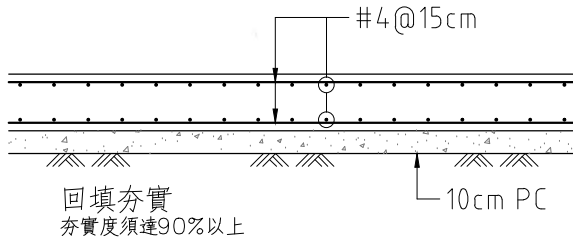

地坪配筋 (t=25cm)

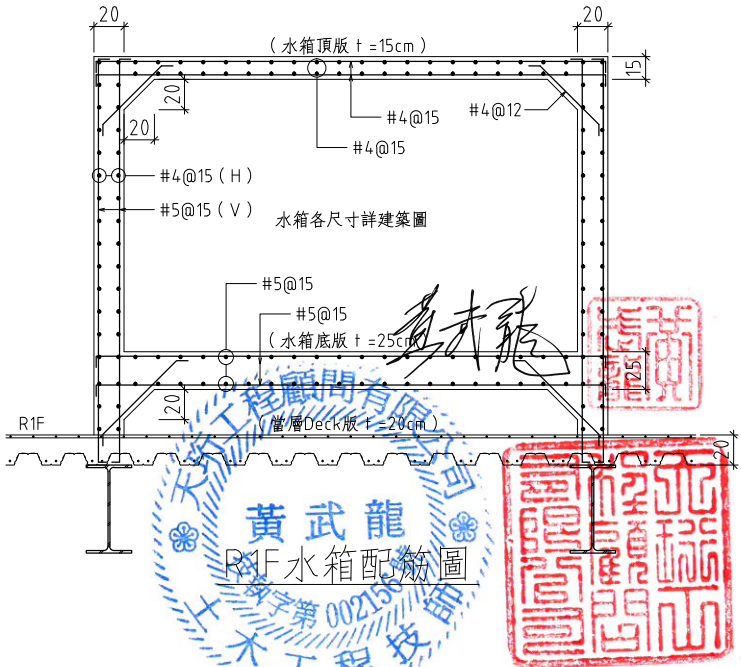

may MAYU architects
張瑪龍陳玉霖聯合建築師事務所
e: info@malone.com.tw
w: www.mayuarchitects.com

高雄
高雄市苓雅區四維路 10號3F-1
07-3389098

台北
台北市中山區松江路 76號6F
070-1000-0019

工程名稱
香山綜合休閒運動館新建工程

圖名
雜項配筋圖

簽章

核准 設計

校核 繪圖

日期
110/03/29

張號 圖號

27
63

S4-02