


鋼梁:H x B x tw x tf		h	d1	d2	t1	t2	mxn-HTB	P1	P2	P3
BH-500x400x16x25 (SN490YB)		500	25	16	8	8	2x5-M24	50	50	75
BH-600x400x18x30 (SN490YB)		600	30	18	8	8	2x6-M24	62.5	50	75
BH-700x400x18x30 (SN490YB)		700	30	18	10	10	2x7-M24	75	50	75
BH-800x500x24x40 (SN490YB)		800	40	24	10	10	2x8-M24	87.5	50	75


Note:

- 柱4邊接梁與否及梁規格以平面圖為準。
- 圖面之螺栓數僅為圖示，實際施工應以表格中螺栓數為準。
- SRC柱與梁配筋另詳。
- 梁主筋根數僅為圖示，實際施工應以大梁配筋圖為準。
- 鋼骨結構未經甲方設計單位同意，禁止在工地開孔。
- 開槽以洗床切割為主。
- 柱主筋原則須連續直通，如遇鋼梁致無法直通，則施作T頭錨定。

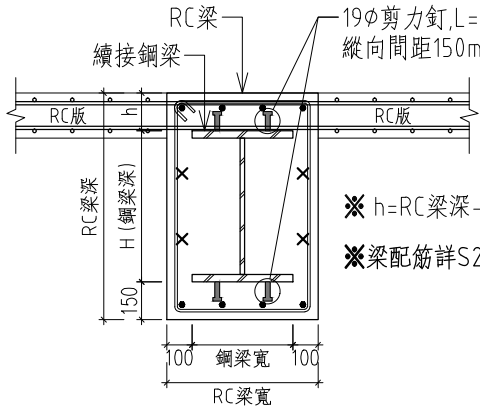


續接鋼梁包覆RC梁與版配筋接合示意圖

1.B
-

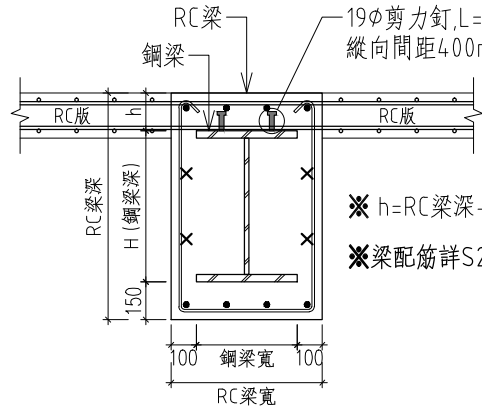


鋼梁包覆RC梁與版配筋接合示意圖

1.D
-

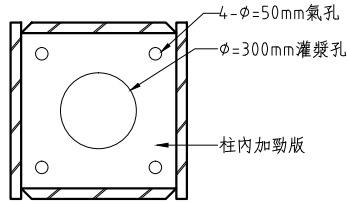


柱內加勁版開孔詳圖

1.C
-

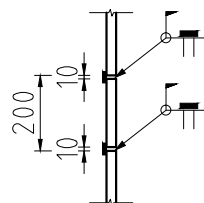


a-a 灌漿口後封板詳圖

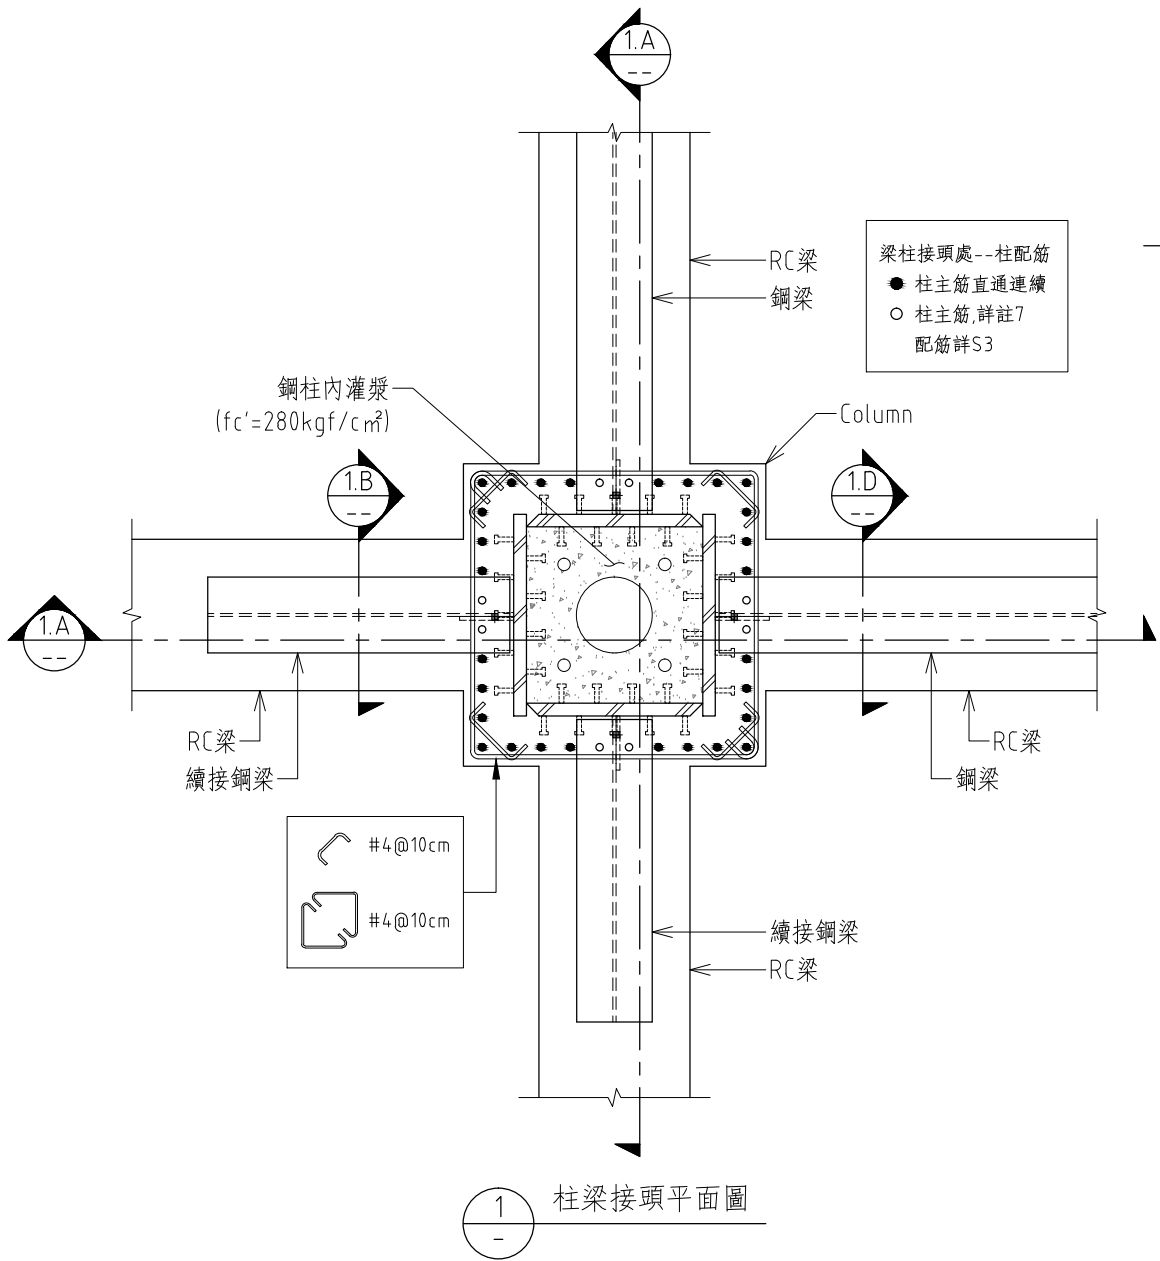

柱梁接頭平面圖

1
-

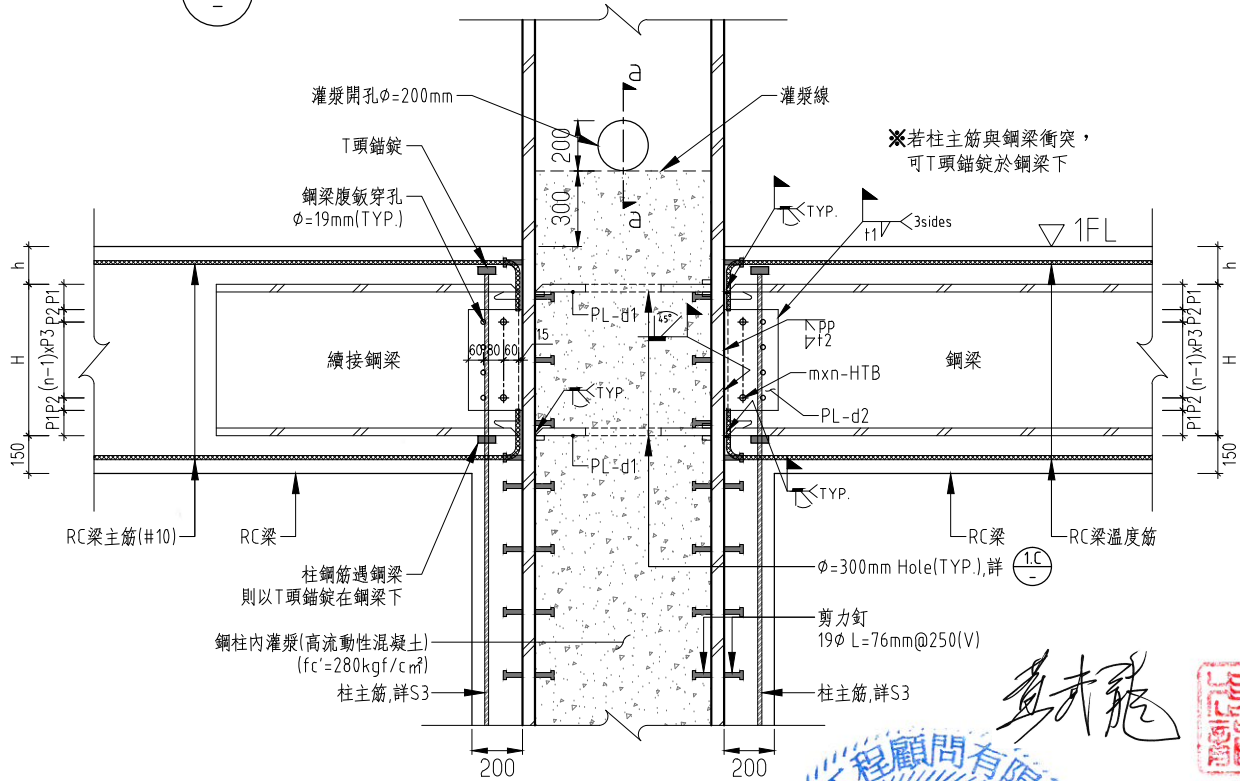

1.A 剖面圖

1.A
-

- ※說明
- 1.RC梁主筋若可直通則直通。
 - 2.RC梁主筋若與SRC鋼柱翼板衝突無法直通，則彎鉤錨定於鋼柱邊。

(單位:mm)

may MAYU architects

張瑪龍陳玉霖聯合建築師事務所
e: info@malone.com.tw
w: www.mayuarchitects.com

高雄
高雄市苓雅區四維四路 10號3F-1
07-3389098

台北
台北市中山區松江路 76號6F
070-1000-0019

工程名稱

香山綜合休閒運動館新建工程

圖名

鋼構接合圖-1

簽章

核准

設計

校核

繪圖

日期

110/03/29

張號

圖號

28
63

S4-03