






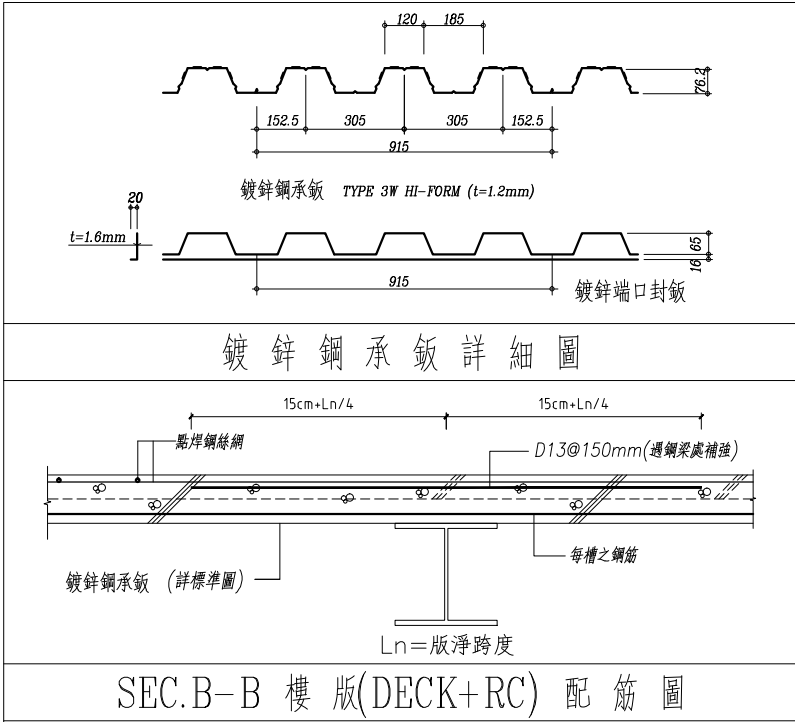


- 鍍鋅鋼承板 (DECK)材料規範及施工說明:
1. 鋼承板降伏強度須達 $F_y=2810\text{kg/cm}^2$ 以上.
 2. 鋼承板之”斷面模數”及”慣性矩”需符合 100kg/m^2 之施工活載重.
 3. 本工程使用之DECK PLATE,表面須有均佈之凸起物(EMBOSSMENT),以充分達到與混凝土之握裹.
 4. 鋼承板跨距 $\geq 3\text{M}$,施工時板底需加設支撐.
 5. 剪力釘為大頭型,須附有藥座,並有自動焊鎗直接植焊於鋼梁的上翼緣.承包商於使用前須先檢送產品目錄,施工方法及計畫送建築師核可後方准施工.
 6. 本工程圖面之鋼承版型式僅供參考,廠商得自行選擇適用之型式且必須計算施工時之撓度不得大於 $1/360$.
 7. 版內混凝土鋼筋量不得小於圖示之平均鋼筋量(每米寬內之平均鋼筋量)

- 點焊鋼絲網材料規範:
1. 點焊網所用之鋼線應符合CNS 1468之規定,其抗拉強度,應在 55kg/mm^2 以上,降伏點在 50kg/mm^2 以上,伸長率 8%.
 2. 點焊網之製造係由縱線與橫線相互成直角排列,在其交點處以電阻熔接方式熔接而成.其品質符合CNS 6919,G3132 規範.

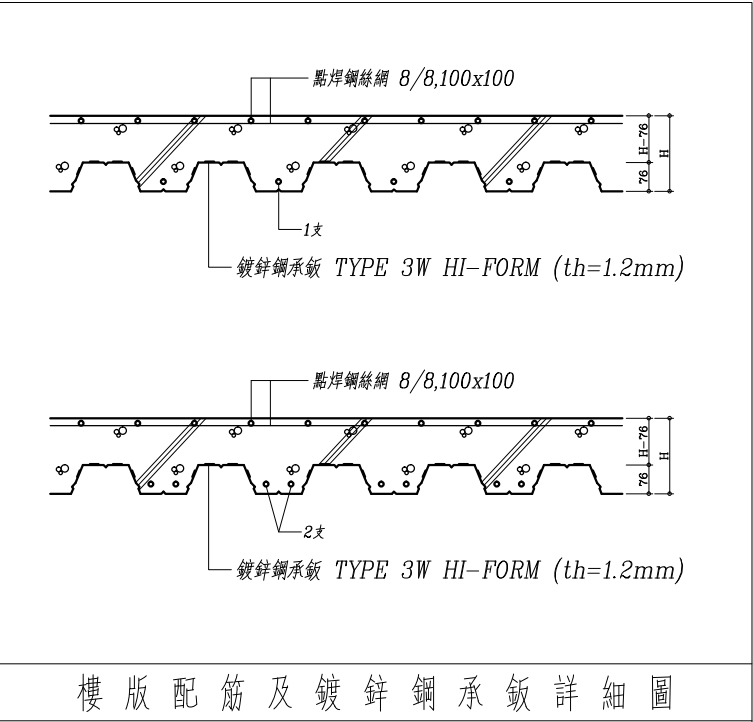

樓層	編號	H_版厚(mm)	配筋
2F	DS1	200	1-#5
	DS2	200	1-#5
	DS3	200	1-#5
R1F	DS1	200	1-#4
	DS2	200	1-#4
	DS3	200	2-#4
	DS4	200	2-#4
	DS5	200	2-#4
PF	DS1	180	1-#4
	DS2	180	1-#4

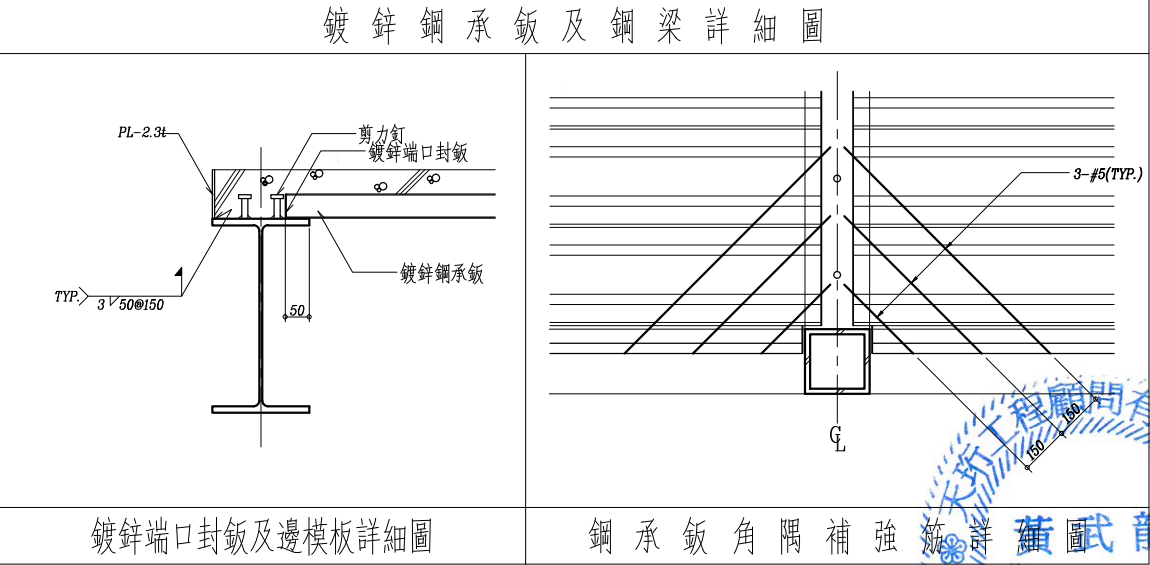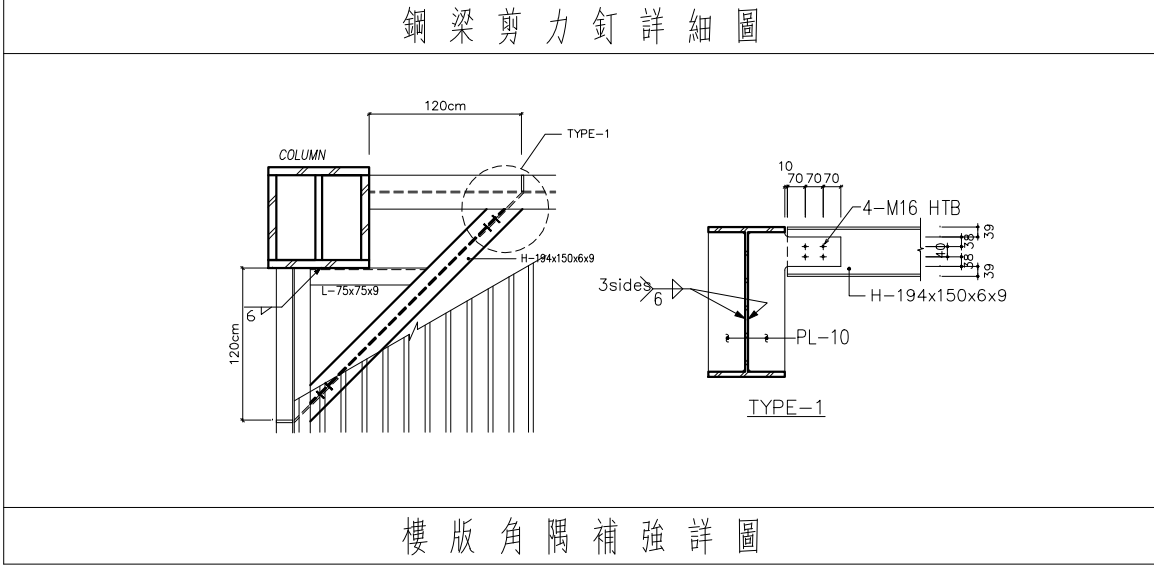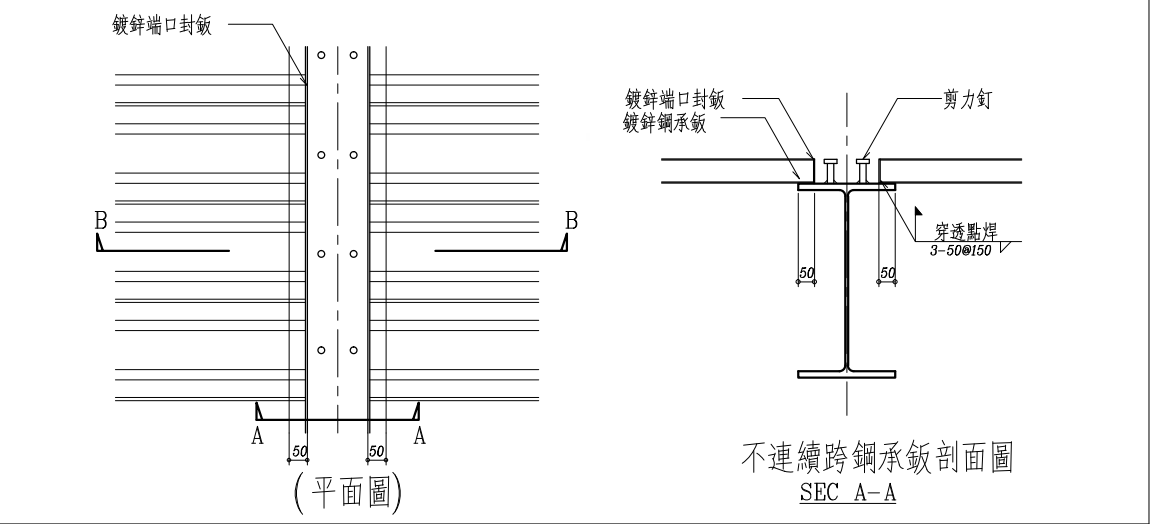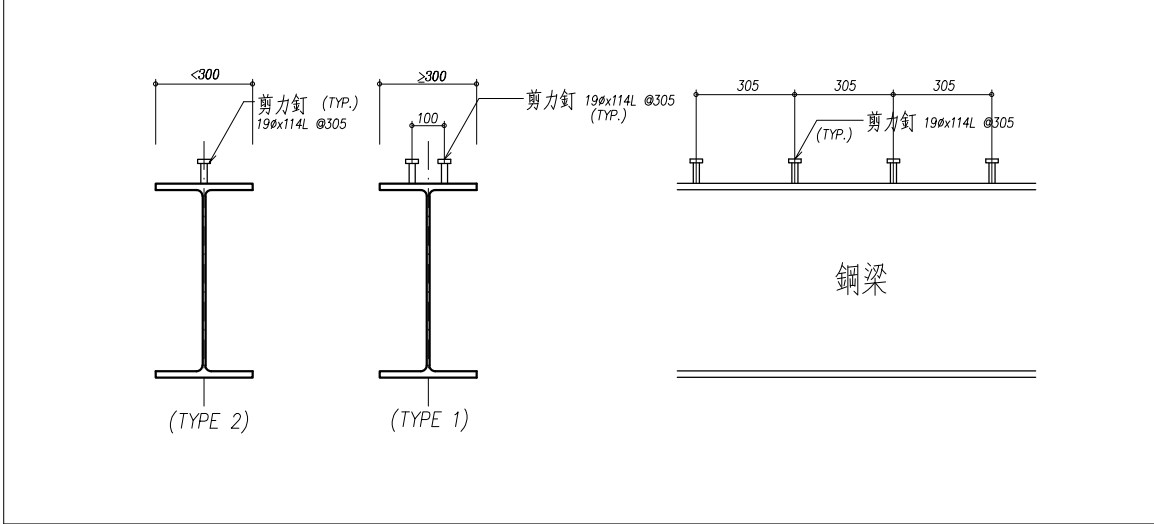

樓層	編號	H_版厚(mm)	配筋
2F	DS1	200	1-#5
	DS2	200	1-#5
	DS3	200	1-#5
R1F	DS1	200	1-#4
	DS2	200	1-#4
	DS3	200	2-#4
	DS4	200	2-#4
	DS5	200	2-#4
PF	DS1	180	1-#4
	DS2	180	1-#4

may MAYU architects
張瑪龍陳玉霖聯合建築師事務所
e: info@malone.com.tw
w: www.mayuarchitects.com

高雄
高雄市苓雅區四維四路 10號3F-1
07-3389098
台北
台北市中山區松江路 76號6F
070-1000-0019

工程名稱
香山綜合休閒運動館新建工程

圖名
DECK配筋圖

簽章

核准 設計

校核 繪圖

日期
110/03/29

張號 圖號

31/63 S4-06