



- 附註:
1. 樓梯支承層厚至少15cm
  2. 平台轉折處未設小樑時依圖示補強
  3. 與邊層接處之樓梯鋼筋均應鋪入牆內
  4. 樓梯邊牆因開口而致樓梯支承不良或懸吊時,應另洽設計單位補充資料,不得擅自施工。

A. 折版式樓梯:

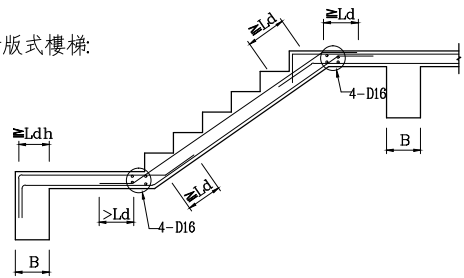

SECTION: A-A


B. 懸臂式樓梯:

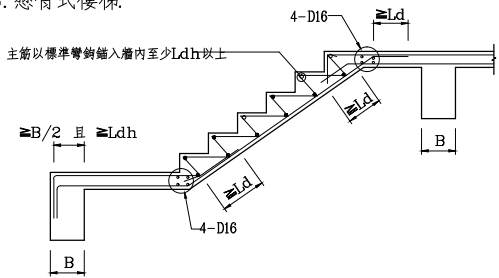



SECTION: A-A

附註: 樓梯配筋另詳配筋圖


樓梯補強配筋標準圖

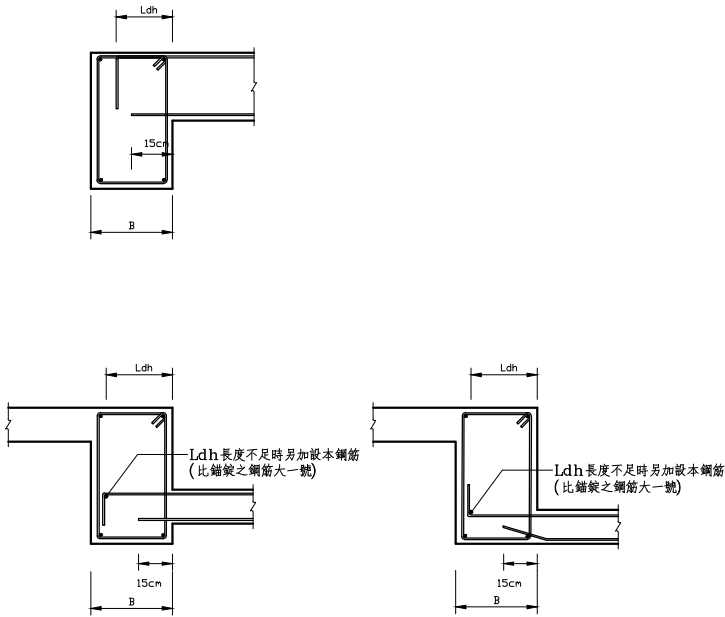


版筋之錨定

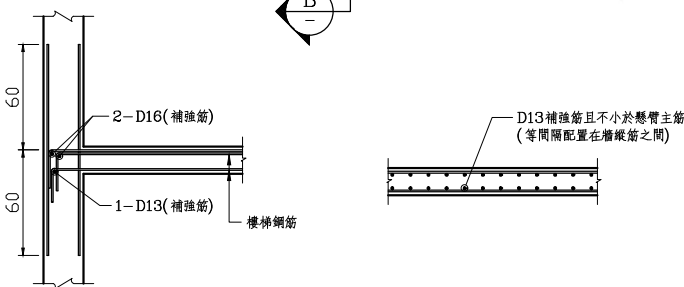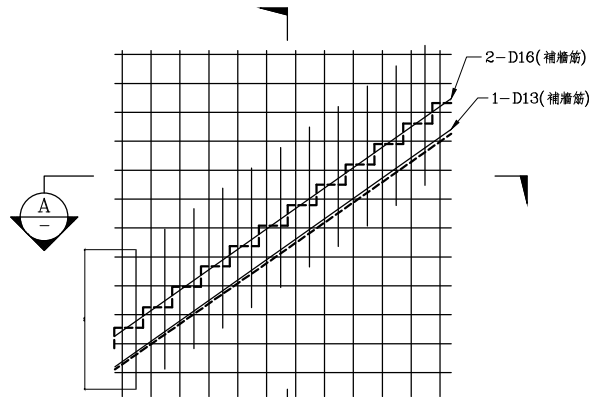


懸臂式樓梯擋牆補強配筋標準圖

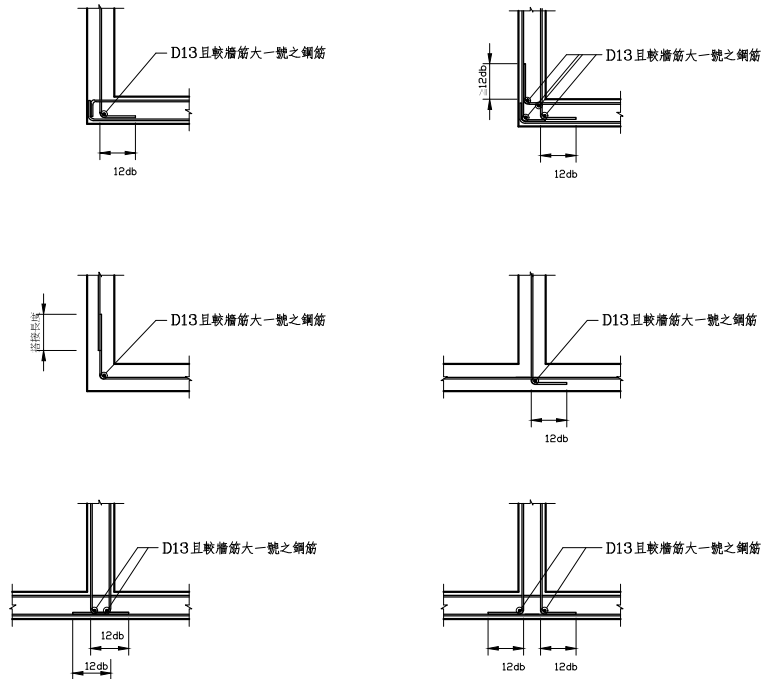

牆角隅補強

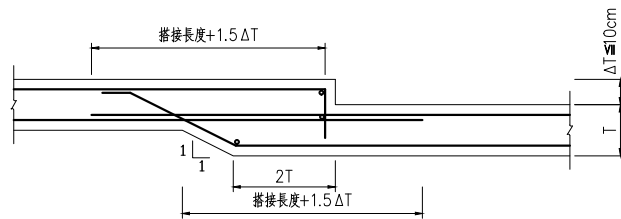

高差版補強配筋標準圖(版高差 $\Delta T \leq 10\text{cm}$ )

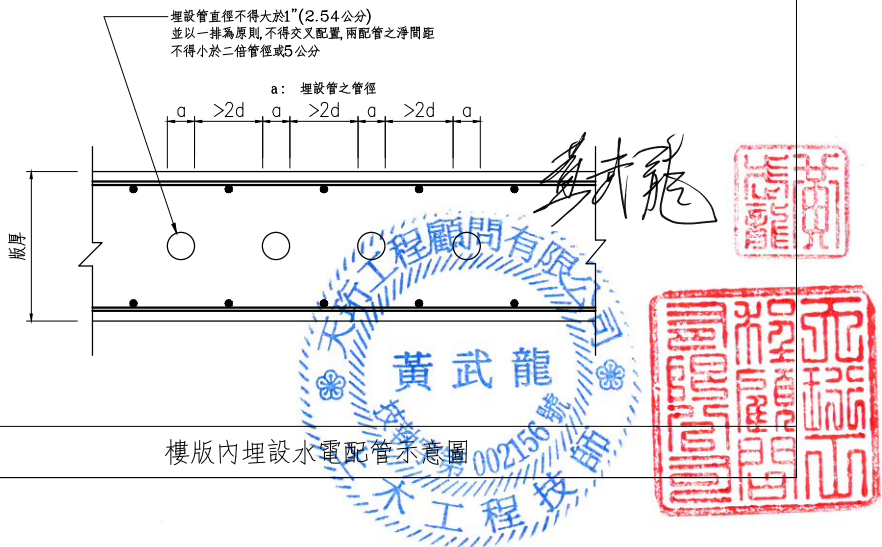

樓版內埋設水電配管示意圖

may MAYU architects  
張瑪龍陳玉霖聯合建築師事務所  
e: info@malone.com.tw  
w: www.mayuarchitects.com

高雄  
高雄市苓雅區四維四路 10號3F-1  
07-3389098

台北  
台北市中山區松江路 76號6F  
070-1000-0019

工程名稱  
香山綜合休閒運動館新建工程

圖名  
RC標準圖-4

簽章

核准 設計

校核 繪圖

日期  
110/03/29

張號 圖號

58/63 S7-04