



相鄰版無高低差 (Da)

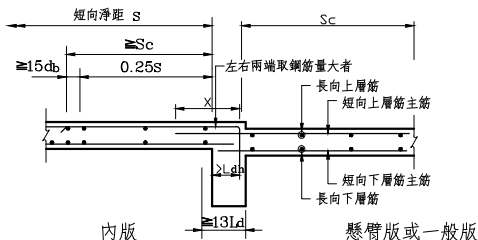

X: 搭接長度加1.5倍高低差


相鄰版有高低差 (Db)

懸臂版或一般版 (CS) 配筋剖面圖

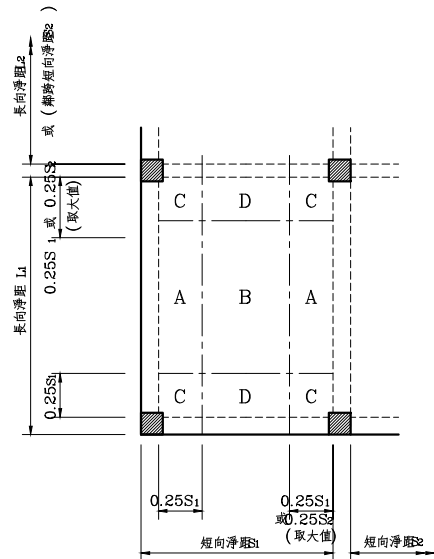


位置		容許搭 接位置
鋼筋	方向	
上層筋	短向	B，D
	長向	A，B
下層筋	兩向	梁內

樓版主筋容許搭接位置表

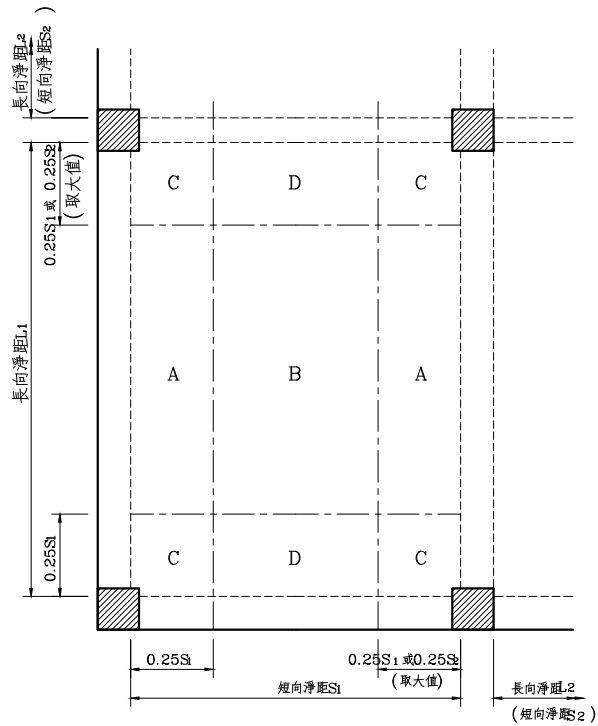



位置		容許搭 接位置
鋼筋	方向	
上層筋	兩方向	梁內
下層筋	短向	B，D
	長向	A，B

基礎版主筋搭接位置表

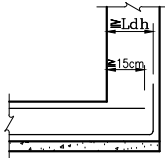

基礎版端下層筋錨錠詳圖

黃武龍

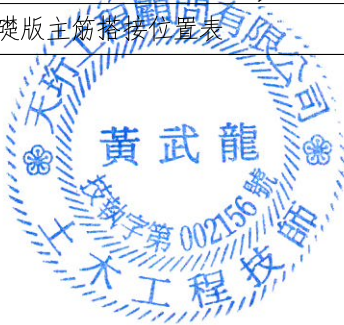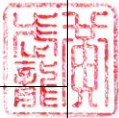

may MAYU architects

張瑪龍陳玉霖聯合建築師事務所
e: info@malone.com.tw
w: www.mayuarchitects.com

高雄
高雄市苓雅區四維四路 10 號 3F-1
07-3389098

台北
台北市中山區松江路 76 號 6F
070-1000-0019

工程名稱

香山綜合休閒運動館新建工程

圖名

RC標準圖-5

簽章

核准 設計

校核 繪圖

日期

110/03/29

張號 圖號

59/63 S7-05