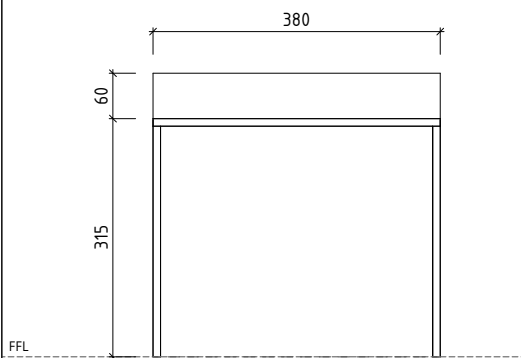
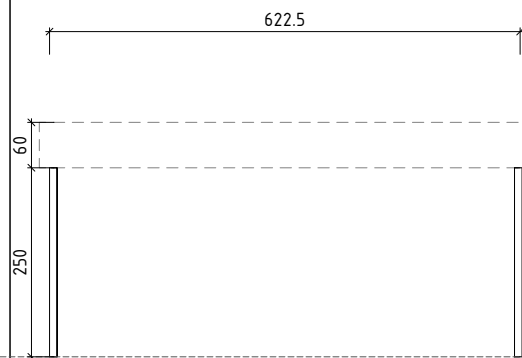
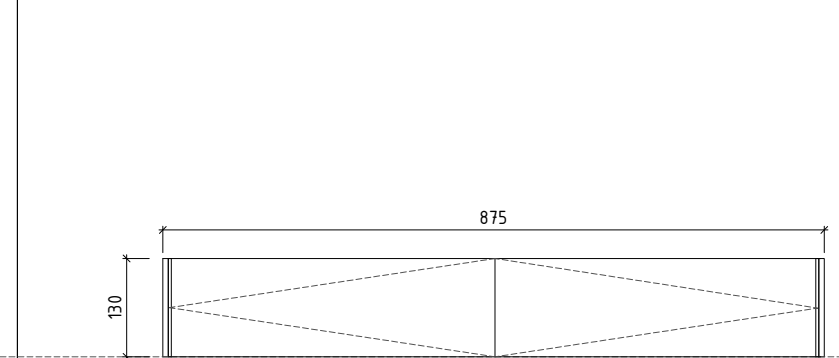
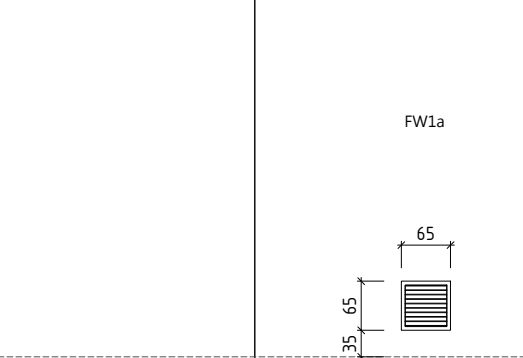
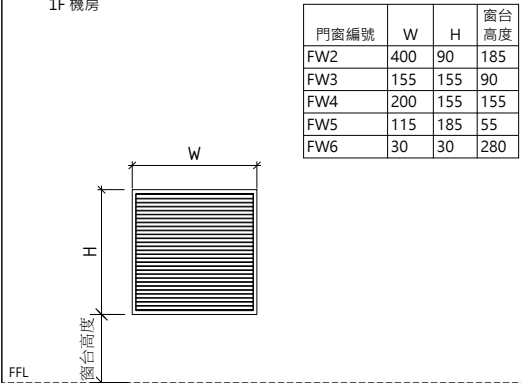
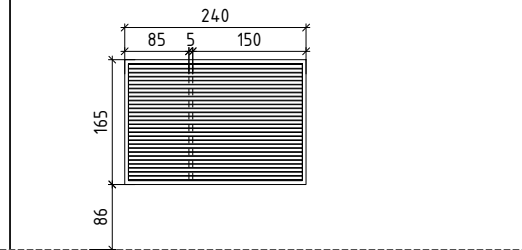
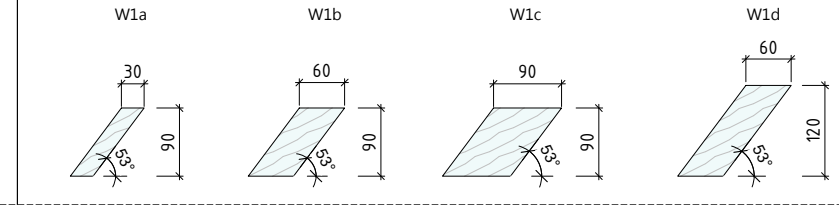
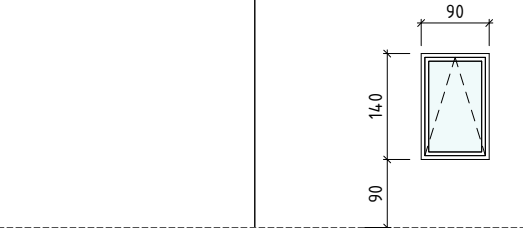
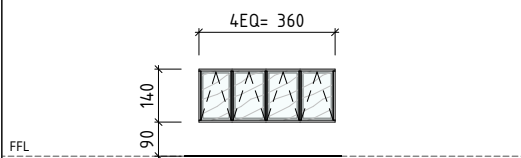


位置: B1車道入口				位置: 2F挑空區				位置: 1F車道入口				位置: B1台電配電室																											
																																							
編號	SD1a/SD1b	門楣	-	編號	SD2	門楣	-	編號	SW1	玻璃	-	編號	FW1a、FW1b	玻璃	-																								
形式材料	鋼板捲門	檔輪	-	形式材料	鋼板捲門	檔輪	-	形式材料	防水閘門	門鎖	-	形式材料	防火百葉	門鎖	-																								
表面處理	氟碳烤漆(霧面)	MOS	v	表面處理	氟碳烤漆(霧面)	MOS	v	表面處理	不鏽鋼	鉸鍊/地鉸鍊	-	表面處理	氟碳烤漆(霧面)	鉸鍊/地鉸鍊	附原廠五金																								
尺寸	如圖示	防風鎖固	-	尺寸	如圖示	防風鎖固	-	尺寸	如圖示	把手	-	尺寸	如圖示	把手	-																								
防火阻熱性	-	障礙感知器	v	防火阻熱性	F60A	障礙感知器	v	防火阻熱性	-	天地栓/門止	-	防火阻熱性	F60B	天地栓/門止	-																								
備註	嵌壁式	液晶顯示器及警示器	v	備註	嵌壁式	液晶顯示器及警示器	v	備註	門片開啟後須與牆面齊平	門弓器	-	備註	依台電規定	門弓器	-																								
位置: B1車道、台電配電室 / 1F發電機房 / 1F空調機房/ 1F發電機房、樓梯C / 1F 機房				位置: R1F鍋爐室				位置: 1F冷熱水池、兒童池				位置: 1F回收室																											
 <table><tr><th>門窗編號</th><th>W</th><th>H</th><th>窗台高度</th></tr><tr><td>FW2</td><td>400</td><td>90</td><td>185</td></tr><tr><td>FW3</td><td>155</td><td>155</td><td>90</td></tr><tr><td>FW4</td><td>200</td><td>155</td><td>155</td></tr><tr><td>FW5</td><td>115</td><td>185</td><td>55</td></tr><tr><td>FW6</td><td>30</td><td>30</td><td>280</td></tr></table>				門窗編號	W	H	窗台高度	FW2	400	90	185	FW3	155	155	90	FW4	200	155	155	FW5	115	185	55	FW6	30	30	280												
門窗編號	W	H	窗台高度																																				
FW2	400	90	185																																				
FW3	155	155	90																																				
FW4	200	155	155																																				
FW5	115	185	55																																				
FW6	30	30	280																																				
編號	FW2~FW6	玻璃	-	編號	FW7	玻璃	-	編號	W1a、W1b、W1c、W1d	玻璃	5+5mm雙強化膠合溝玻璃	編號	W2	玻璃	6+6mm雙強化膠合玻璃 SC值≤0.57																								
形式材料	防颱型百葉	門鎖	-	形式材料	防颱型百葉	門鎖	-	形式材料	隱框固定窗	門鎖	-	形式材料	鋁框推射窗	門鎖	-																								
表面處理	氟碳烤漆(霧面)	鉸鍊/地鉸鍊	-	表面處理	氟碳烤漆(霧面)	鉸鍊/地鉸鍊	-	表面處理	-	鉸鍊/地鉸鍊	-	表面處理	氟碳烤漆(霧面)	鉸鍊/地鉸鍊	-																								
尺寸	如圖示	把手	-	尺寸	如圖示	把手	-	尺寸	如圖示	把手	-	尺寸	如圖示	把手	-																								
防火阻熱性	-	天地栓/門止	-	防火阻熱性	-	天地栓/門止	-	防火阻熱性	-	天地栓/門止	-	防火阻熱性	-	天地栓/門止	-																								
備註	不鏽鋼防蟲網、金屬泛水板	門弓器	-	備註	不鏽鋼防蟲網、金屬泛水板	門弓器	-	備註	-	門弓器	-	備註	-	門弓器	-																								
位置: 1F救生員及備品室				位置:				位置:				位置:																											
																																							
編號	W3	玻璃	6+6mm雙強化膠合玻璃 SC值≤0.57	編號		玻璃		編號		玻璃		編號		玻璃																									
形式材料	鋁框推射氣密窗	門鎖	-	形式材料		門鎖		形式材料		門鎖		形式材料		門鎖																									
表面處理	陽極處理	鉸鍊/地鉸鍊	四連桿+二連式定位桿	表面處理		鉸鍊/地鉸鍊		表面處理		鉸鍊/地鉸鍊		表面處理		鉸鍊/地鉸鍊																									
尺寸	如圖示	把手	三點連動氣密把手	尺寸		把手		尺寸		把手		尺寸		把手																									
防火阻熱性	-	天地栓/門止	-	防火阻熱性		天地栓/門止		防火阻熱性		天地栓/門止		防火阻熱性		天地栓/門止																									
備註	採用焊接固定片安裝	門弓器	泛水、氣密膠條與鋁框同色	備註		門弓器		備註		門弓器		備註		門弓器																									

- 注意事項
- 1.所有門窗五金應提供樣品由建築師選色選樣後方得施作。

2.所有門窗立面尺寸為完成尺寸,不含MO值,承商於模板工程之前即須依工程慣例及施工需要留設。

3.FL代表結構面, FFL代表裝修完成面。

4.門窗上緣整齊線須一致,此原則下門窗高度須依完成面微調。

5.門窗立面圖原則:室外往室內看,走廊往居室看,公共往私密區域看。

6.門開啟方向詳平面圖。

7.所有門鎖五金需符合該門窗之防火時效。

8.外推窗把手高度除另有指示外，原則裝設高度以不高於FFL+150為準。

9.室內門框深度應與牆厚(含裝修完成面)等寬，特殊尺寸須經建築師審查通過後方可施作

10.門禁、保全系統廠商應負責整合

玻璃材質索引	
	玻璃
	5mm玻璃背襯烤漆鋁板
	烤漆鋁板
CW 帷幕料 DW 鋁料	

mayMAYU architects

張瑪龍陳玉霖聯合建築師事務所
e: info@malone.com.tw
w: www.mayuarchitects.com

高雄
高雄市苓雅區四維四路10號3F-1
07-3389098

台北
台北市中山區松江路76號6F
02-25083262

工程名稱

香山綜合休閒運動館新建工程

圖名

門窗表(二)

簽名




核准	設計
張瑪龍 陳玉霖	陳玉霖 劉哲綱

校核	繪圖
劉哲綱	李庭誼 呂威穎 林伊柔 薛亦珊

日期

陳昀

110/03/29

張號	圖號
——	A5-02