


中央監控系統架構示意圖

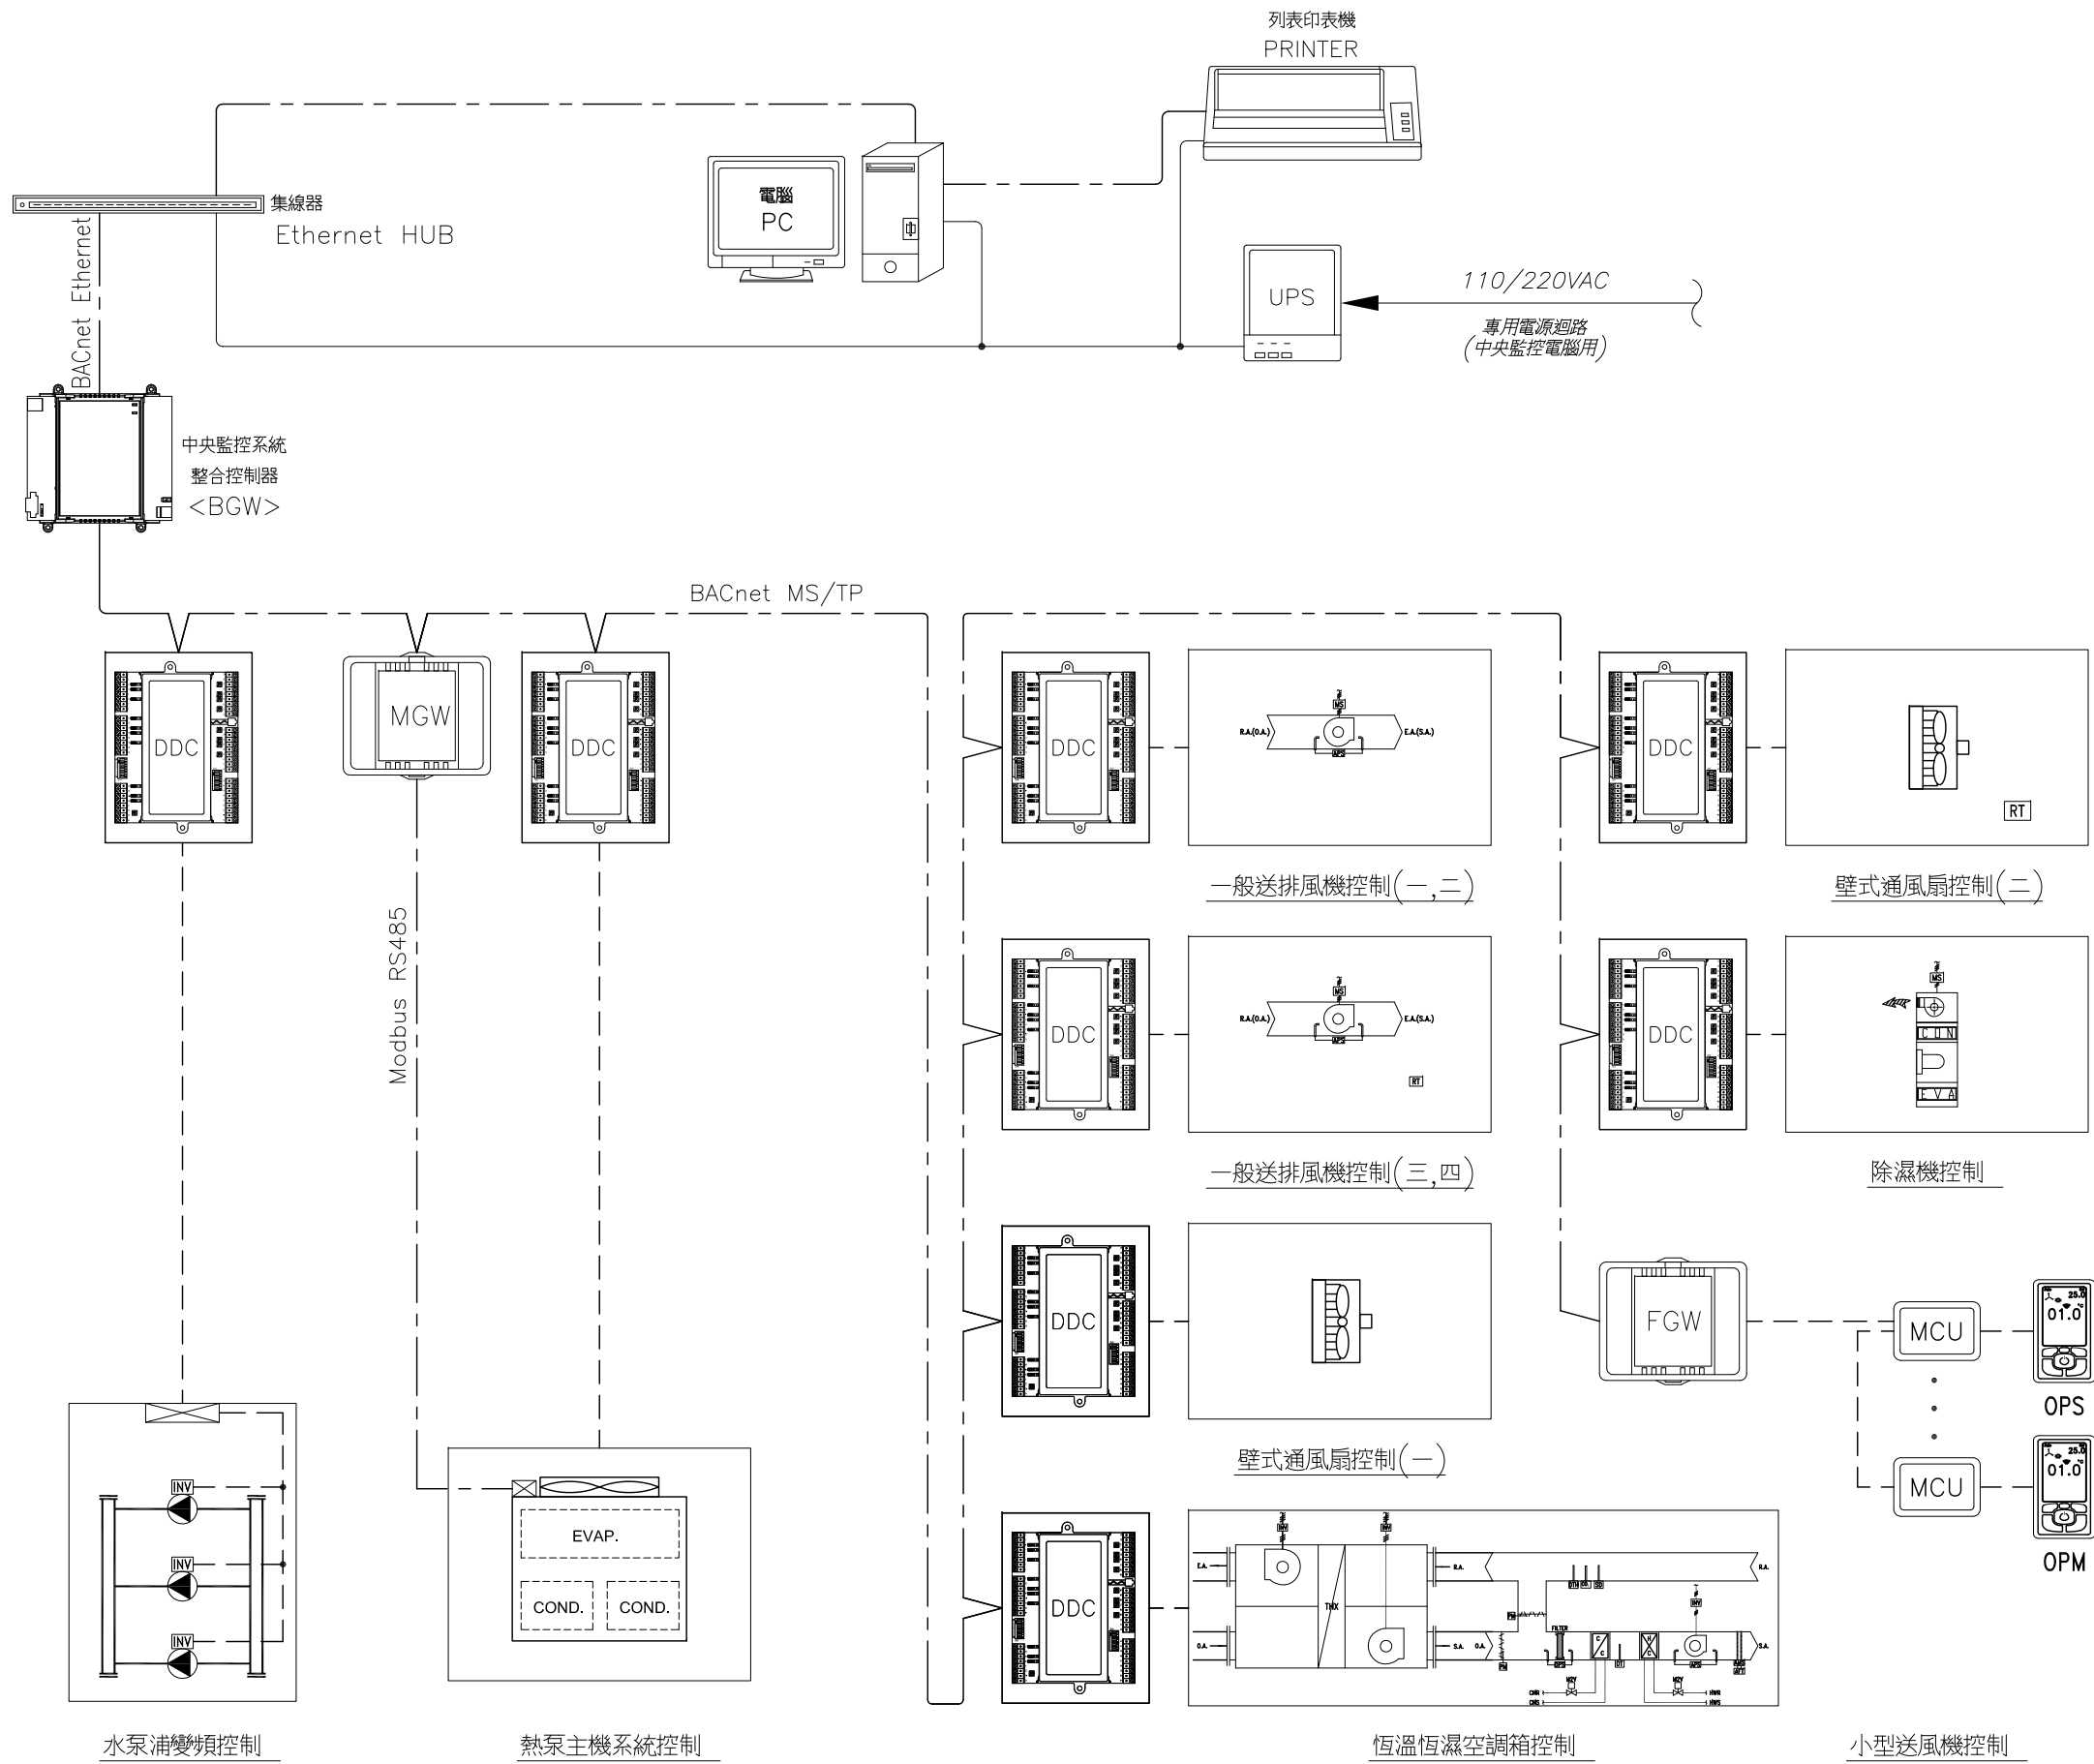

機電、空調工程
屬後擴工程

MAYU architects
馬馮龍陳玉霖聯合建築師事務所
E: info@malone.com.tw
W: www.mayuarchitects.com

高雄
高雄市苓雅區四維四路10號3F-1
07-3389098
台北
台北市中山區松江路76號6F
070-1000-0019

工程名稱
香山綜合休閒運動館新建工程
圖名
自動控制示意圖(一)

工程顧問有限公司
簽章
鄭錫譯
0060658
核准
設計
林聰煌

校核
繪圖
日期
110/03/29

張號
圖號
AC-601