




機電、空調工程
屬後擴工程

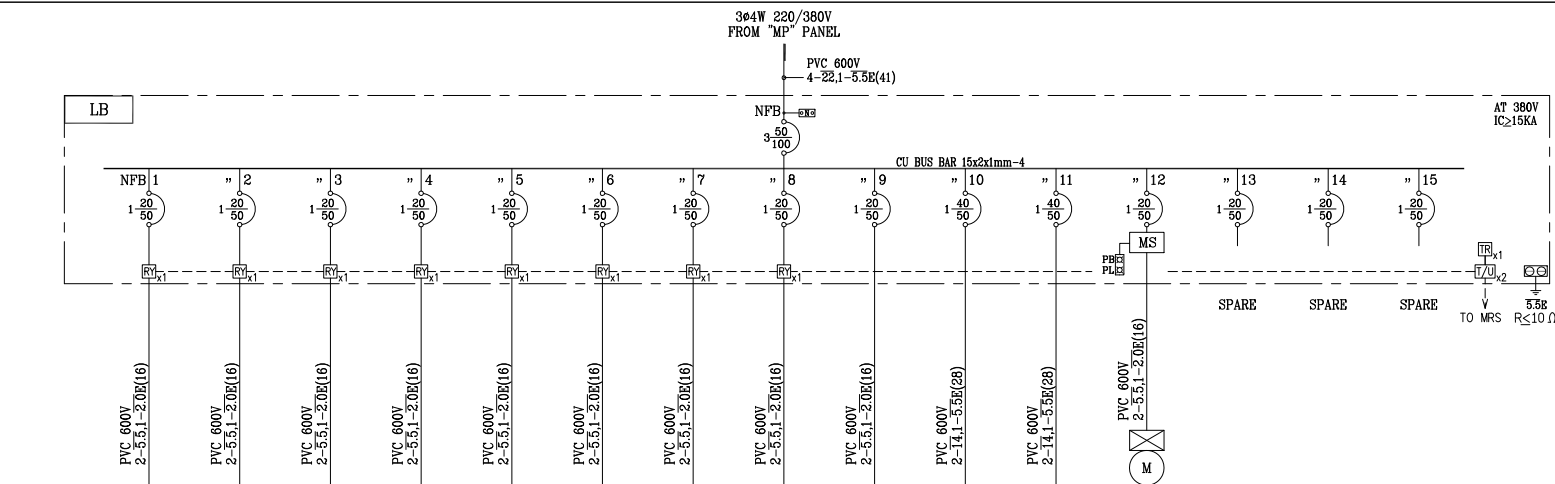


負載名稱	L 20Wx1-29	L 20Wx1-16	L 24Wx1-4	L 20Wx1-9	L 20Wx1-15	L 20Wx1-17, L 12Wx2-2	L 20Wx1-14	L 12Wx1-20	消防照明燈 500VA	電動車充電格 7000VA	電動車充電格 7000VA	壁扇 60VA-2,373VA-2	SPARE	SPARE	SPARE	小計
負載容量 (VA)	580	320	96	180	300	388	280	240	500	7000	7000	866	——	——	——	17750
負載相位	Aφ	580				388			500			866	——	——	——	2334
	Bφ		320				280				7000		——	——	——	7780
	Cφ			96		300		240		7000					——	7636
負載電流 (A)	2.6	1.5	0.4	0.8	1.4	1.8	1.3	1.1	2.3	31.8	31.8	3.9				35.4

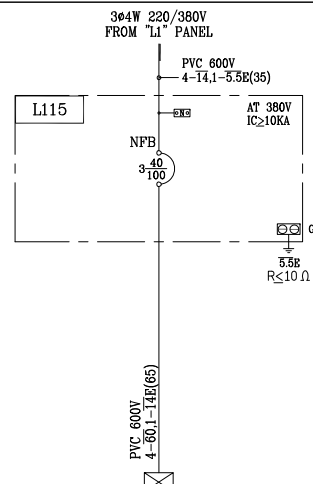

負載名稱	販賣部電源	小計
負載容量 (VA)	20000	20000
負載相位	AΦ	6666
	BΦ	6667
	CΦ	6667
負載電流 (A)	30.3	30.3

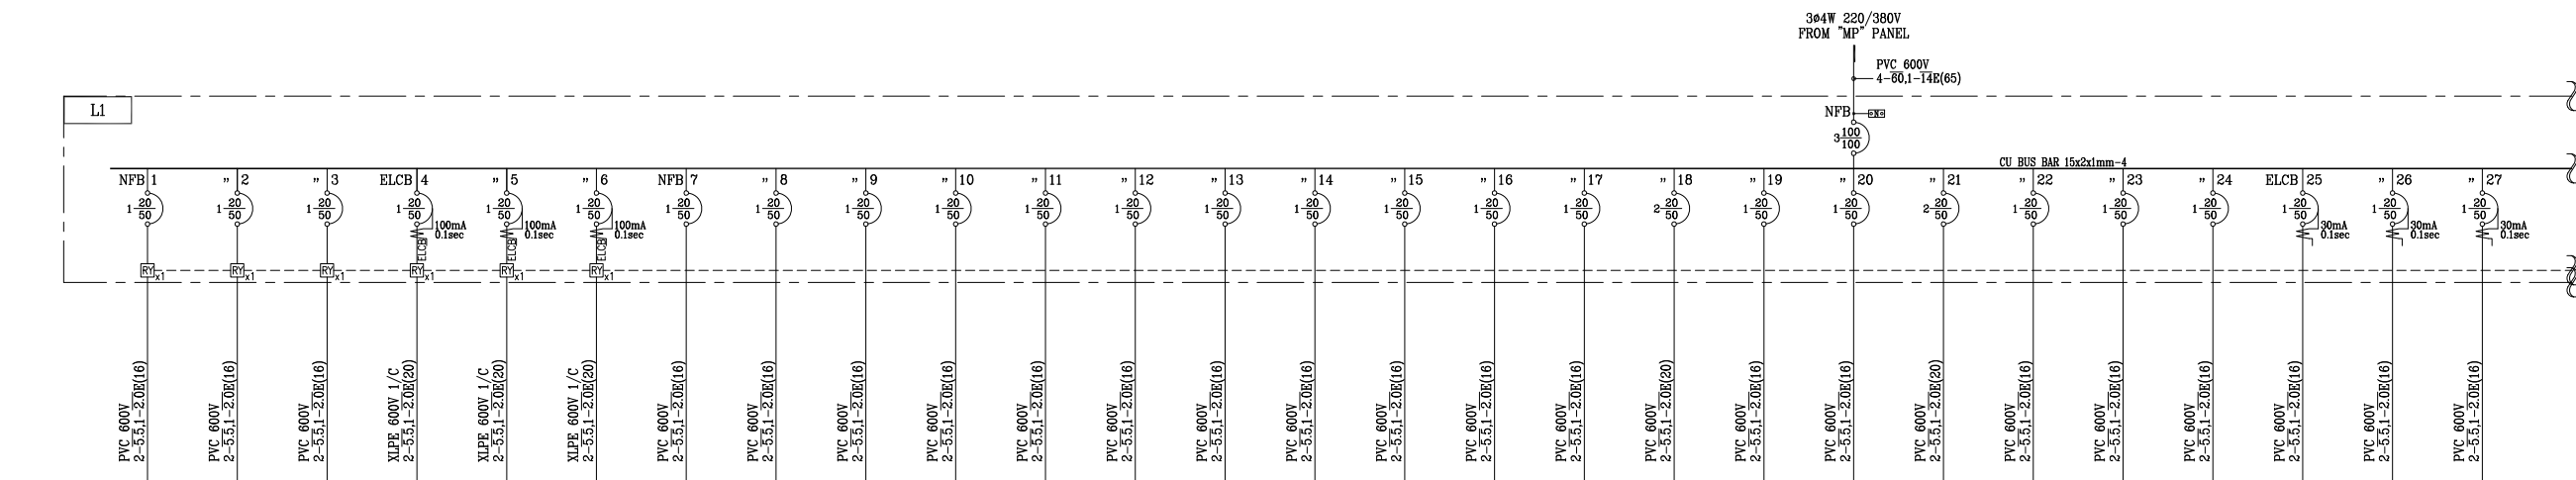

負載名稱	L 20Wx1-28, L 12Wx2-1	L 20Wx1-16, L 12Wx2-1	L 7Wx1-3	L 24Wx1-27	L 14Wx1-9	L 7Wx1-13	L 20Wx1-1, L 15Wx1-25, L 7Wx1-3	L 20Wx1-3, L 15Wx1-17, L 12Wx2-3	L 15Wx1-21	L 15Wx1-23, L 7Wx1-1	L 15Wx1-21	L 12Wx2-8	L 20Wx1-12	L 24Wx1-9	L 24Wx1-31	L 20Wx1-5, L 24Wx1-15	L 200Wx1-3	L 200Wx1-2	L 200Wx1-3	L 200Wx1-3	L 200Wx1-3	L 200Wx1-3	L 200Wx1-3	L 200Wx1-2	烘手機 1500VA	烘手機 1500VA	烘手機 1500VA
負載容量 (VA)	584	344	21	648	126	91	402	297	315	352	315	192	240	216	744	460	600	400	600	600	600	600	600	400	1500	1500	1500
負載相位	AΦ	584		648			402			352			240			460			600		600				1500		
	BΦ		344					297			315			216			600			600				600		1500	1500
	CΦ			21					315			192			744			400			600			400			1500
負載電流 (A)	2.7	1.6	0.1	2.9	0.6	0.4	1.8	1.4	1.4	1.6	1.4	0.9	1.1	1	3.4	2.1	2.7	1.8	2.7	2.7	2.7	2.7	2.7	1.8	6.8	6.8	6.8

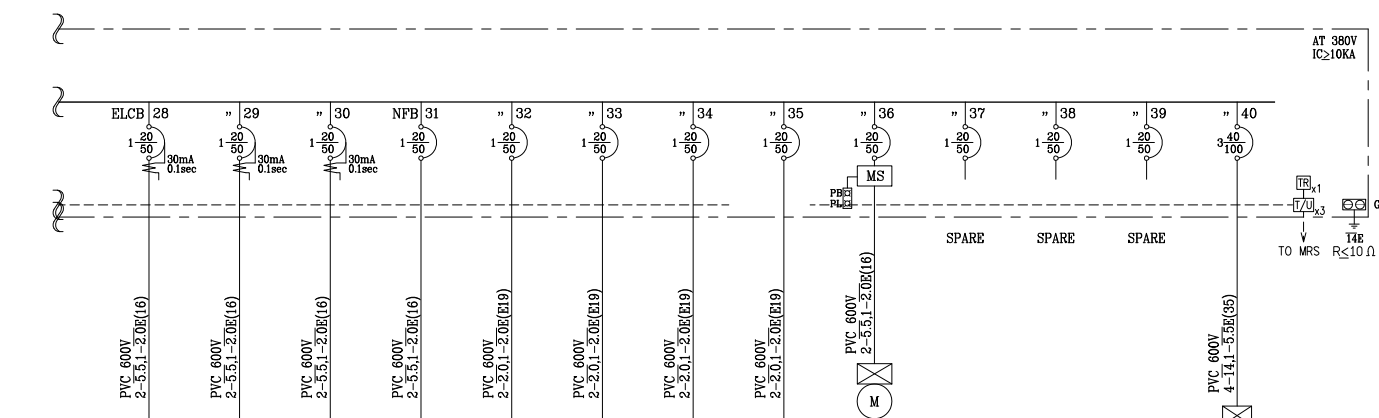

負載名稱	烘手機 1500VA	烘手機 1500VA	烘手機 1500VA	櫃檯機 200VA-2	消防照明燈 500VA	冷藏室內機 80VA-1,100VA-7	冷藏室內機 150VA-1	空氣熱交換器 200VA	排風機 0.75HP	SPARE	SPARE	SPARE	L115 PANEL	小計
負載容量 (VA)	1500	1500	1500	400	500	780	150	200	750	——	——	——	20000	41527
負載相位	AΦ	1500		400			150			——	——	——	6666	14102
	BΦ		1500		500			200			——	——	6667	13465
	CΦ			1500		780			750			——	6667	13960
負載電流 (A)	6.8	6.8	6.8	1.8	2.3	3.5	0.7	0.9	3.4				30.3	64.1

林政樑

mayu MAYU architects

張瑪龍陳玉霖聯合建築師事務所
e: info@malone.com.tw
w: www.mayuarchitects.com

高雄
高雄市苓雅區四維四路 10號3F-1
07-3389098

台北
台北市中山區松江路 76號6F
070-1000-0019

棣鼎工程顧問有限公司
林政樑技師

工程名稱

香山綜合休閒運動館新建工程

圖名

負載單線圖(六)

第三章

核准

設計

校核

繪圖

日期

110/03/29

張號

圖號