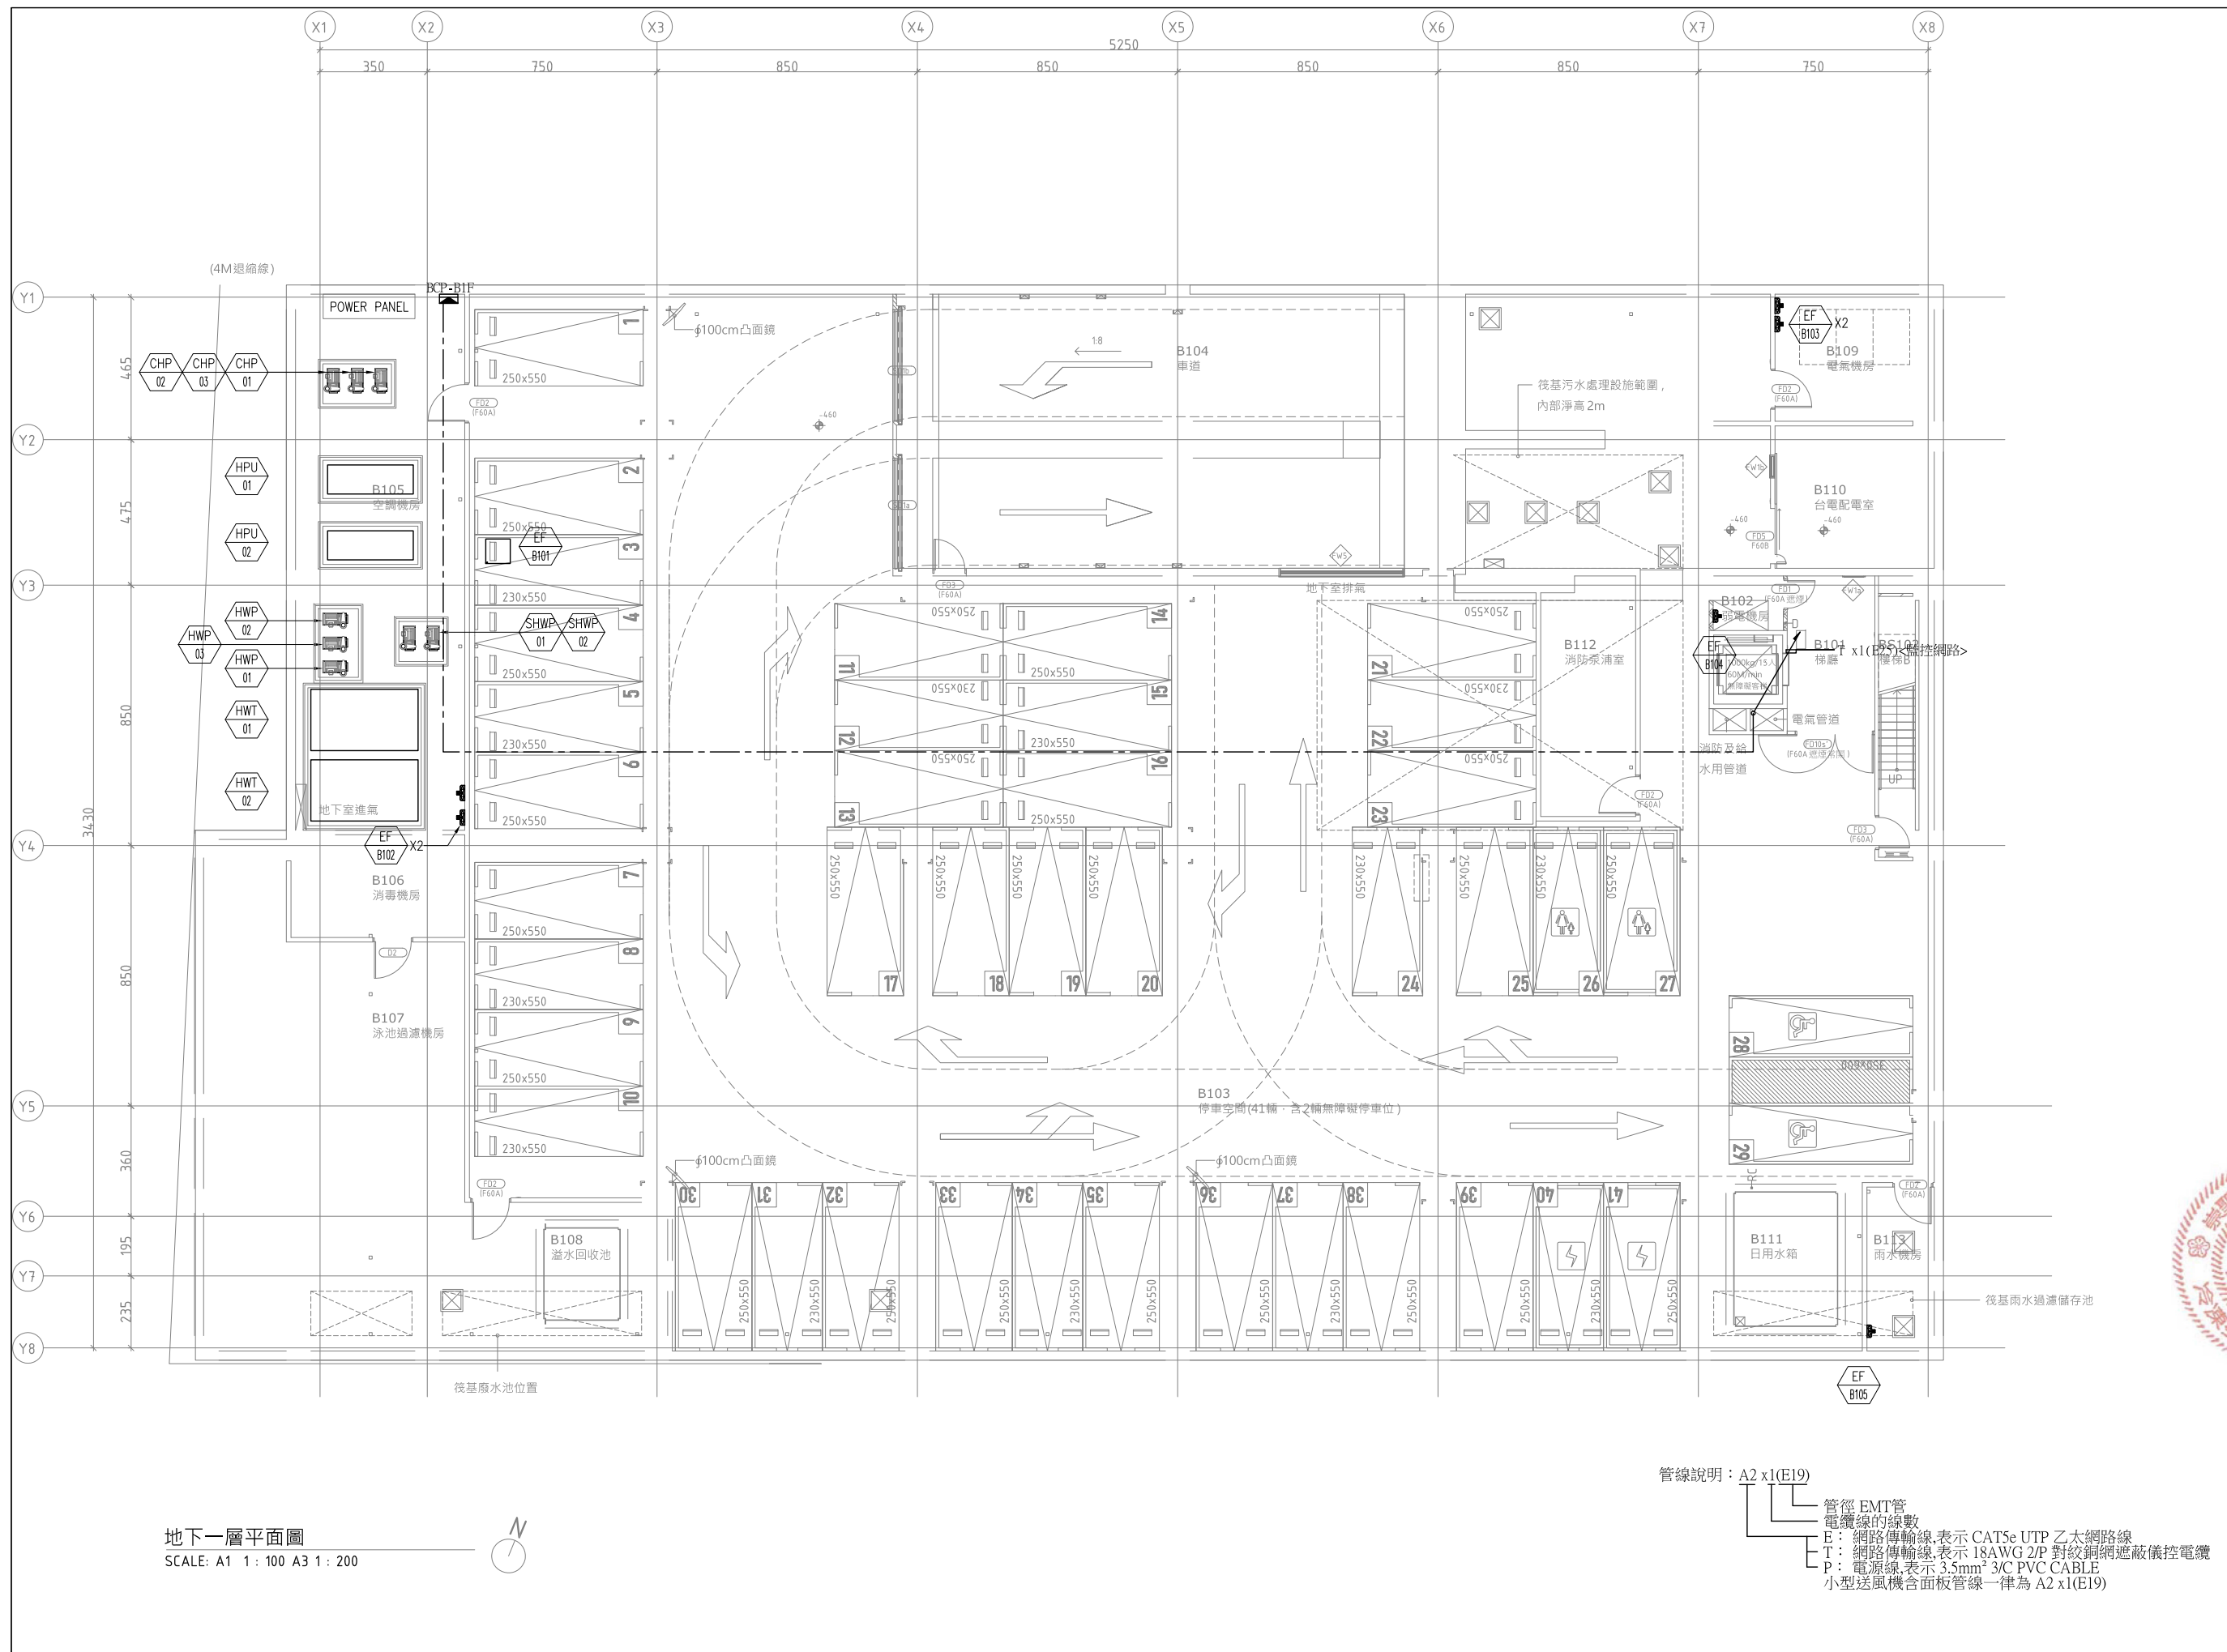


機電、空調工程
屬後擴工程

 MAYU architects

張瑪龍陳玉霖聯合建築師事務所
e: info@malone.com.tw
w: www.mayuarchitects.com

高雄
高雄市苓雅區四維四路10號3F-1
07-3389098

台北
台北市中山區松江路76號6F
070-1000-0019

工程名稱
香山綜合休閒運動館新建工程

圖名
地下一層監控系統配置平面圖

程顧問有限公司
簽章
譚錫卿
第006088號
工程師
核准
設計

鄭錫譯	林聰煜
-----	-----

校核	繪圖
林聰煜	蔣明洋

日期
110/03/29

張號	圖號
1	1
2	2
3	3
100	100

AC-701