


機電、空調工程
屬後擴工程

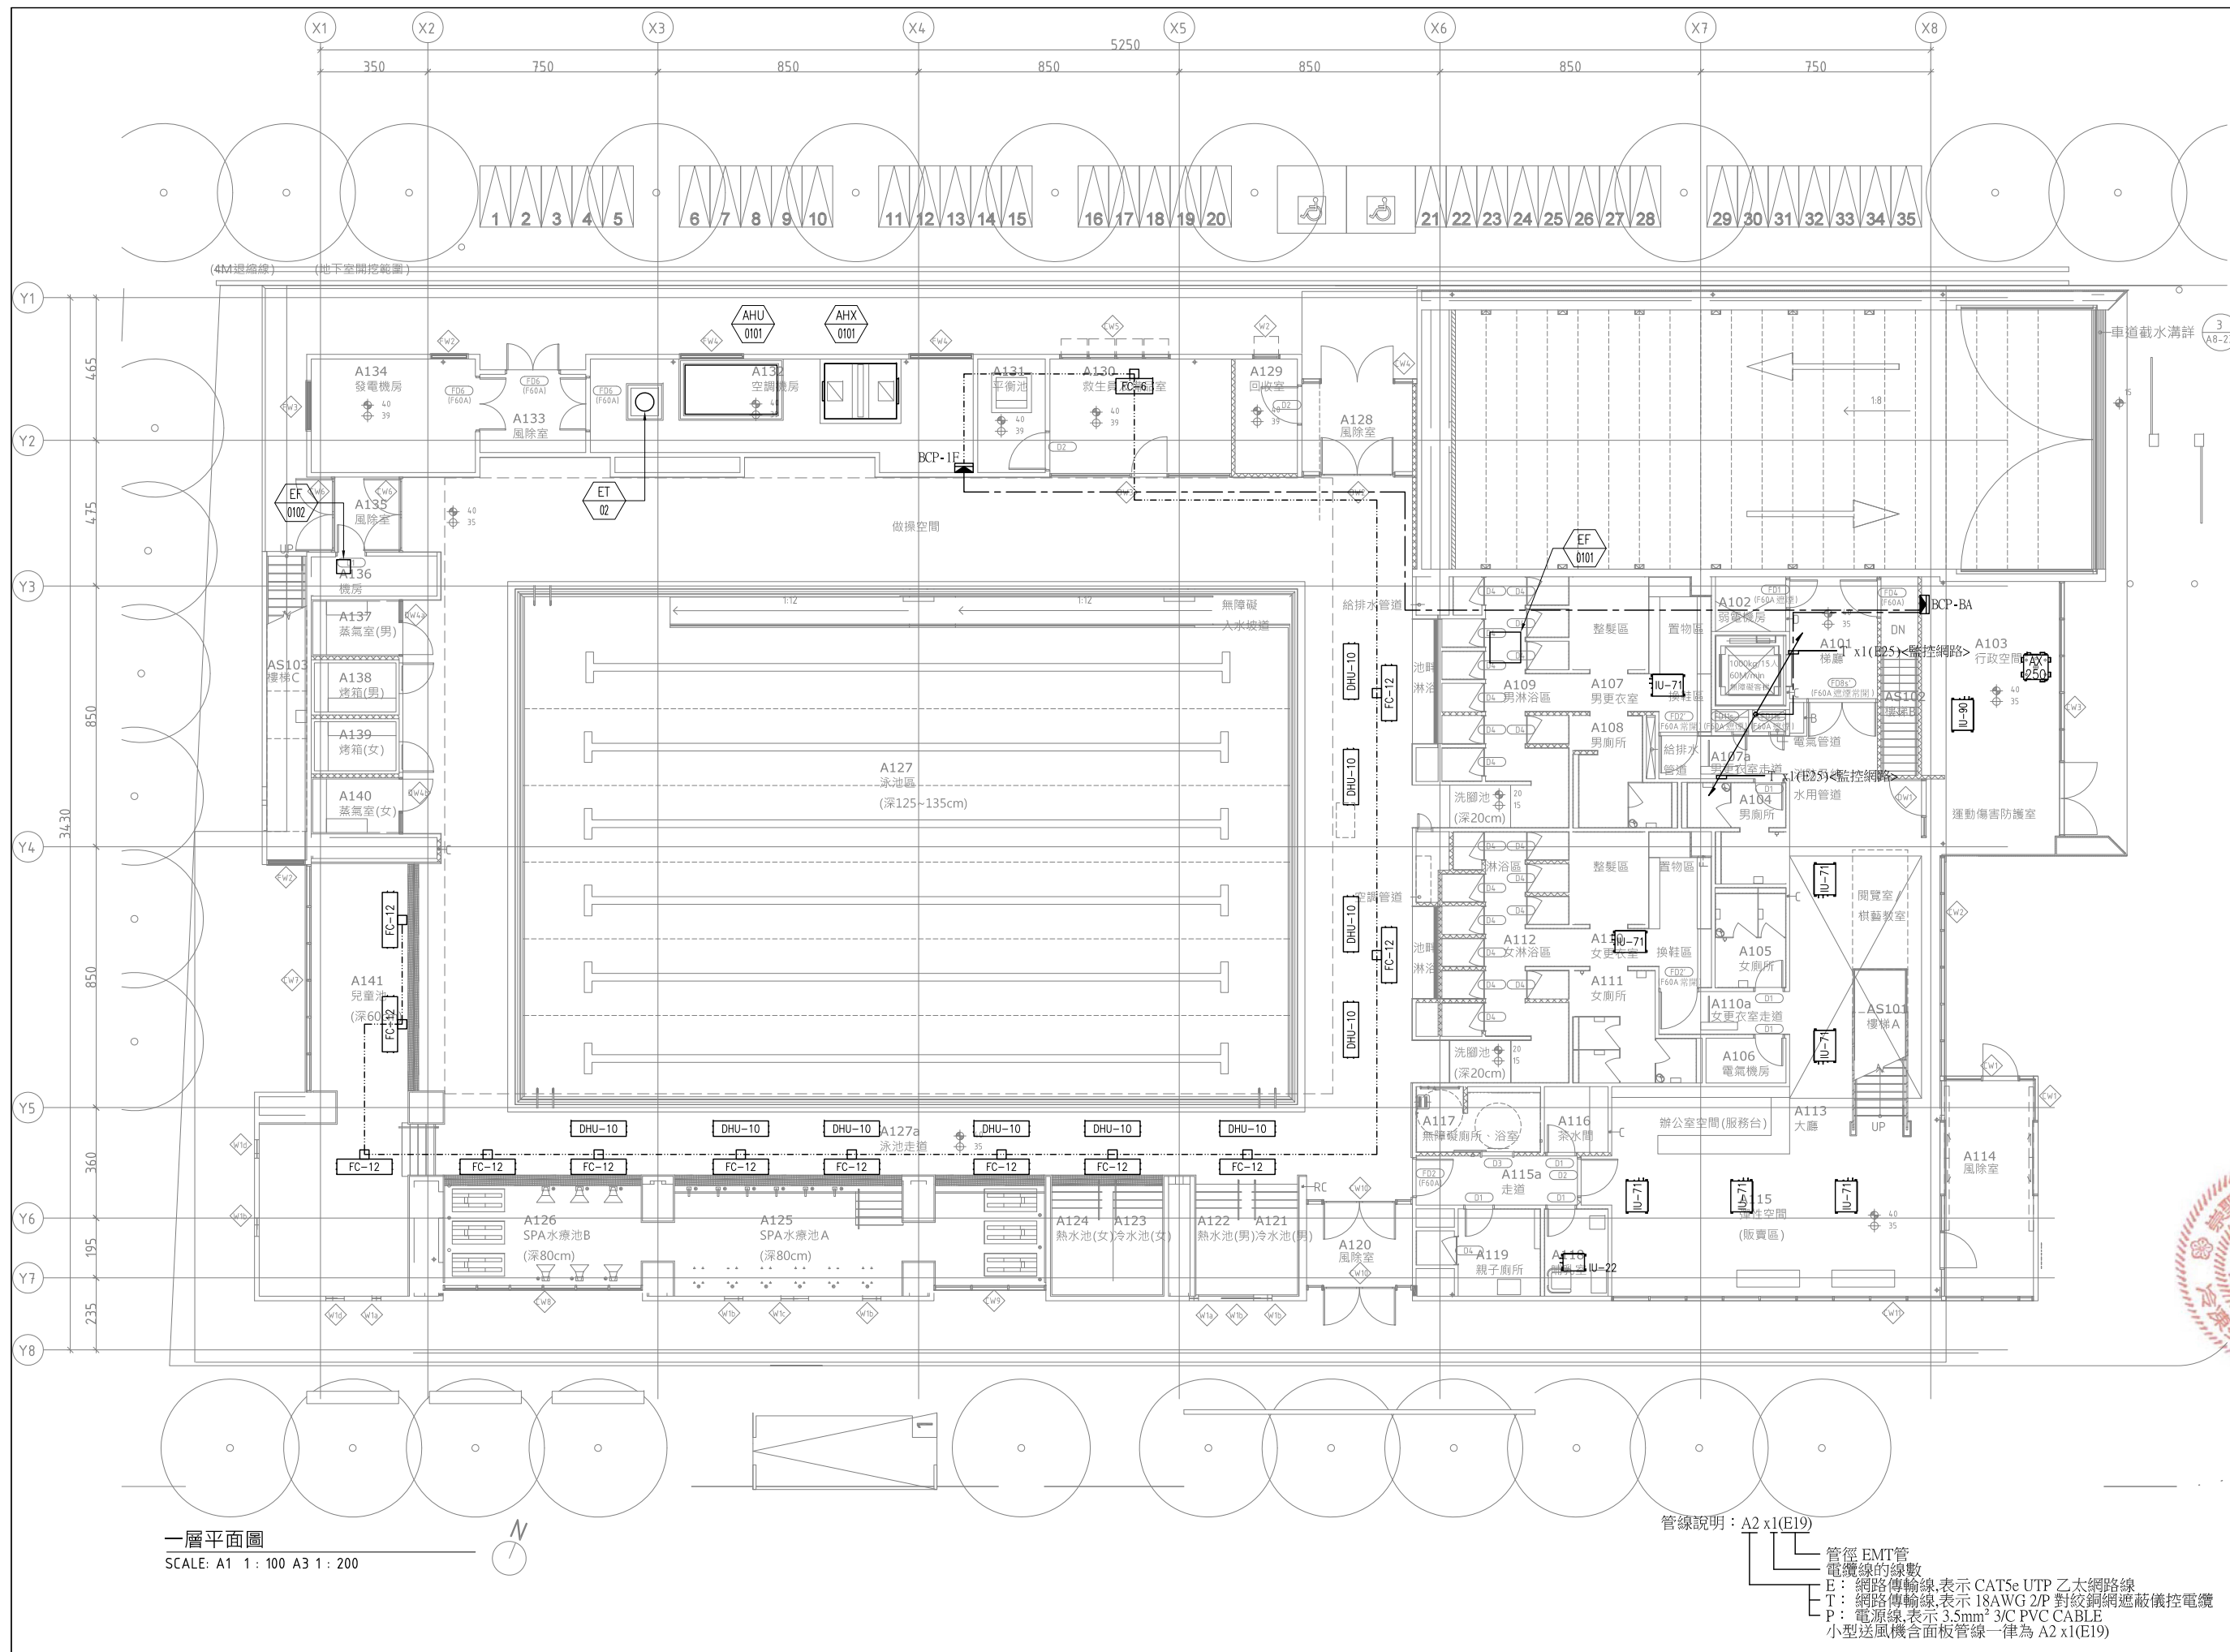

MAYU architects
張瑪龍陳玉霖聯合建築師事務所
E: info@malone.com.tw
W: www.mayuarchitects.com

高雄
高雄市苓雅區四維四路10號3F-1
07-3389098
台北
台北市中山區松江路76號6F
070-1000-0019

工程名稱
香山綜合休閒運動館新建工程

圖名
一層監控系統配置平面圖

程顧問有限公司
簽章
鄧錫譚
第006083號
工程師
核准 設計

鄭錫譯	林聰煜
校核	繪圖
林聰煜	蔣明達
日期	
2103/03/29	

張號	圖號
— —	AC-702