


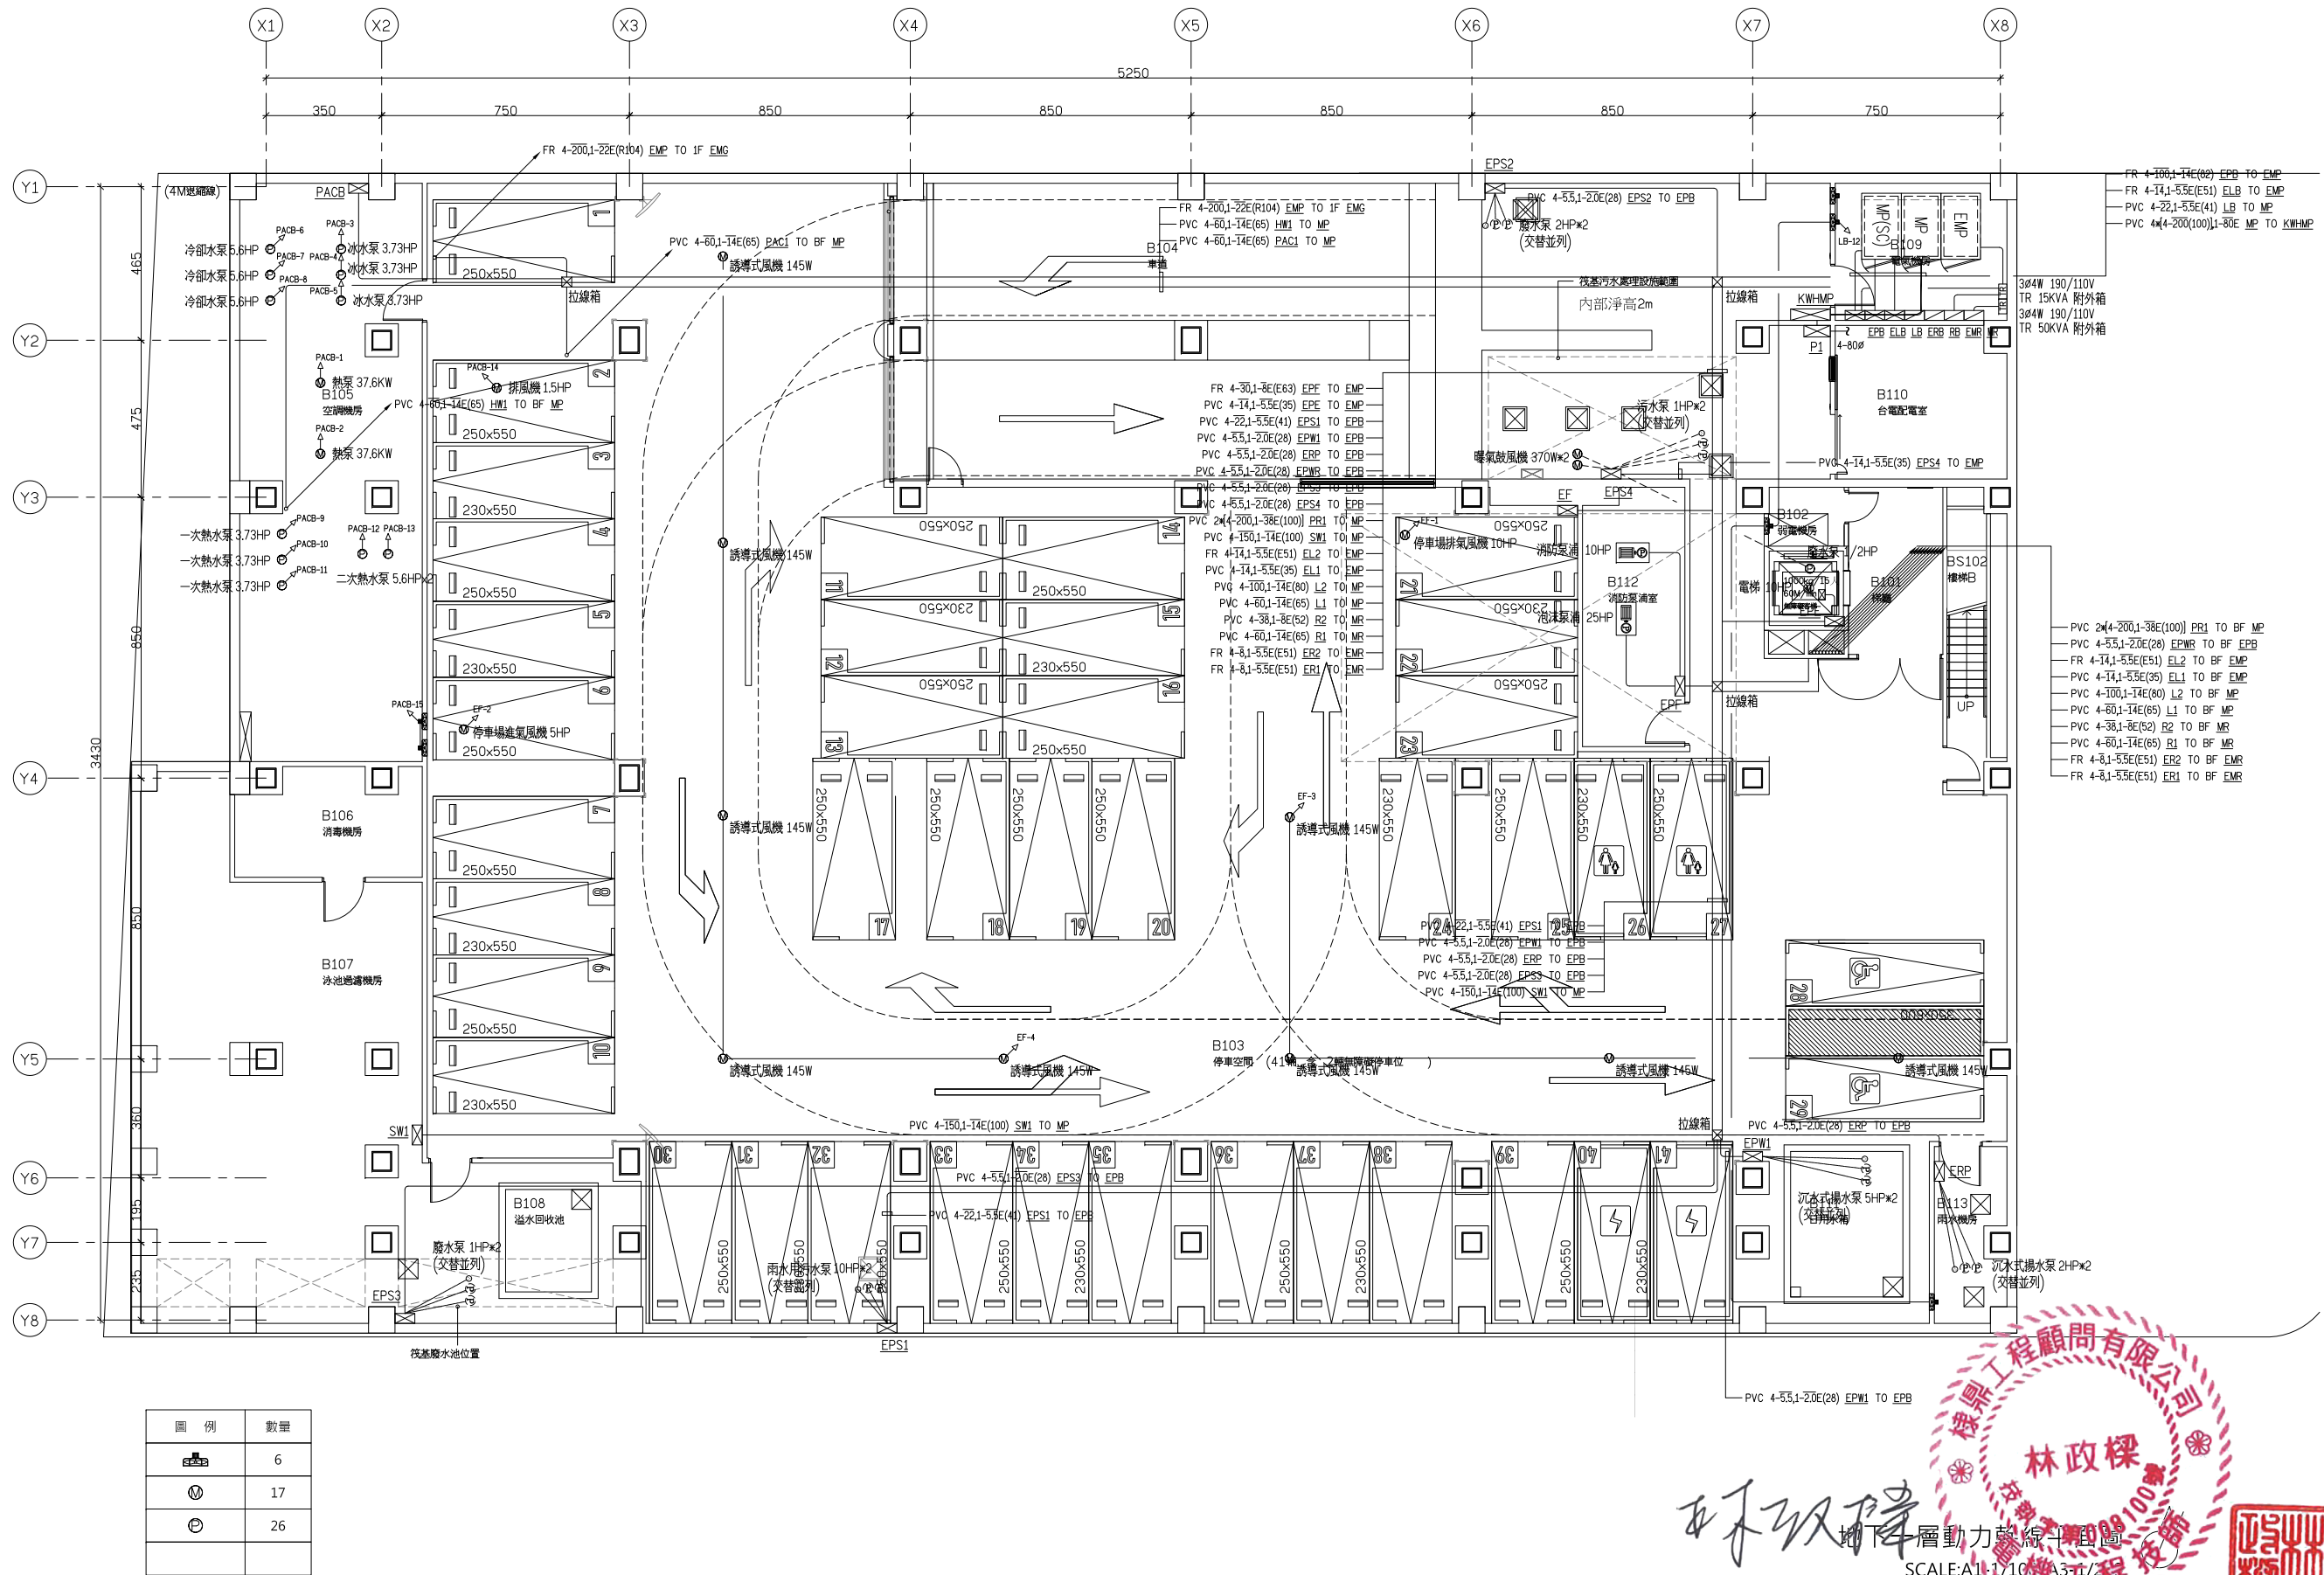

may MAYU architects
張瑪龍陳玉霖聯合建築師事務所
E: info@malone.com.tw
W: www.mayuarchitects.com

高雄
高雄市苓雅區四維四路10號3F-1
07-3389098

台北
台北市中山區松江路76號6F
070-1000-0019

棣鼎工程顧問有限公司
林政標技師

工程名稱
香山綜合休閒運動館新建工程

圖名
地下一層
動力幹線平面圖

簽章

核准	設計

校核	繪圖

日期
110/03/29

張號

圖號

E-13