


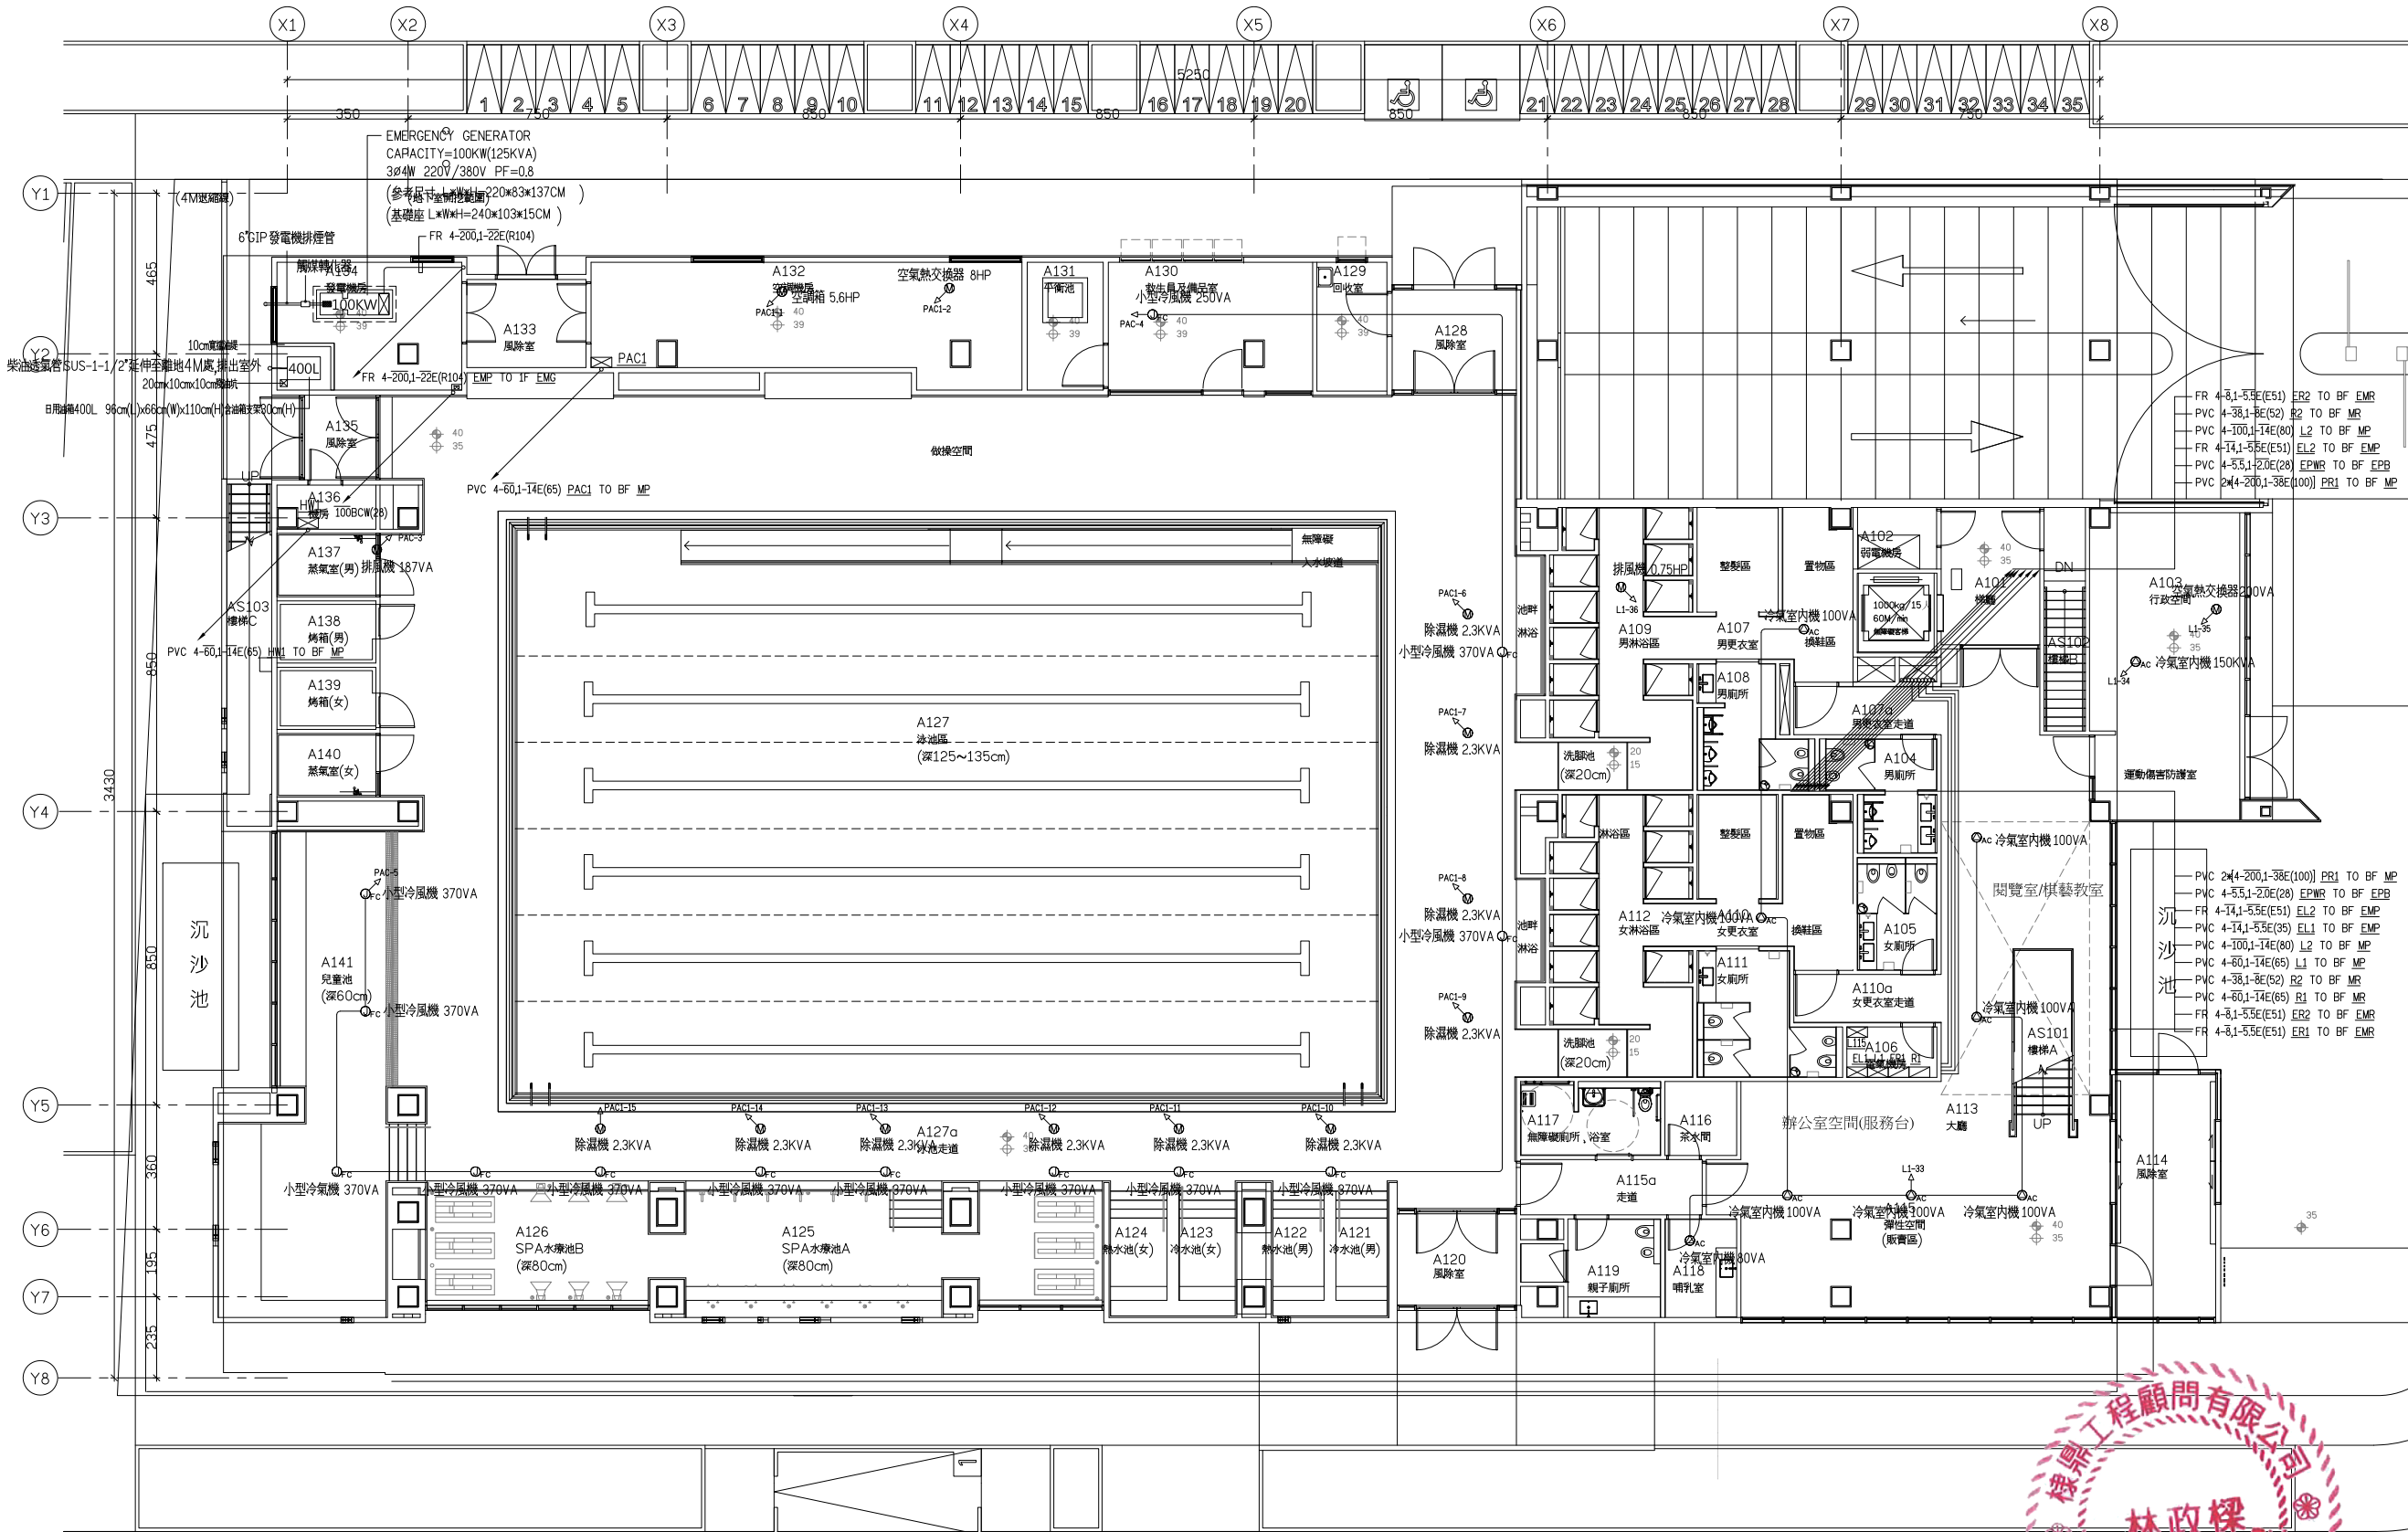

| 圖例  | 數量 |
|-----|----|
| ⊙AC | 9  |
| ⊙FC | 13 |
| ⊙   | 15 |

張瑪龍陳玉霖聯合建築師事務所  
E: info@malone.com.tw  
W: www.mayuarhitects.com

高雄  
高雄市苓雅區四維四路10號3F-1  
07-3389098

台北  
台北市中山區松江路78號6F  
070-1000-0019

棣鼎工程顧問有限公司  
林政樑技師

工程名稱

香山綜合休閒運動館新建工程

圖名

一層動力幹線平面圖

簽章

核准 設計

校核 繪圖

日期

410/03/29

張號 圖號

E-14